




# EQUIPO:

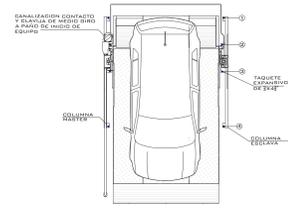


VISTA SUPERIOR

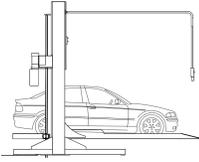

VISTA LATERAL

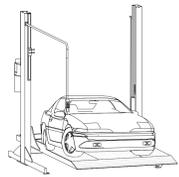

VISTA ISOMETRICO

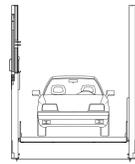


VISTA FRONTAL



FIRME PARA ANCLAJE DE EQUIPOS  
DETALLE

NOTA:  
1.- ANCLAJE DE COLUMNAS A BASE DE TAPAJES EXPANSIVO DE 2' x 4' x 2'  
2.- CANALIZACIÓN CONCRETO Y CUBIERTA DE MEDIO BIRLO A PARO DE INICIO DE EQUIPO.  
DEBE CIVIL PARA EL ANCLAJE DEL EQUIPO.  
3.- FIRME DE CONCRETO DE 15CM CON UNA RESISTENCIA F'CD 2800KG/CM2 ARMADA CON MALLA ELECTROSOLDADA DE 4.6.10.10

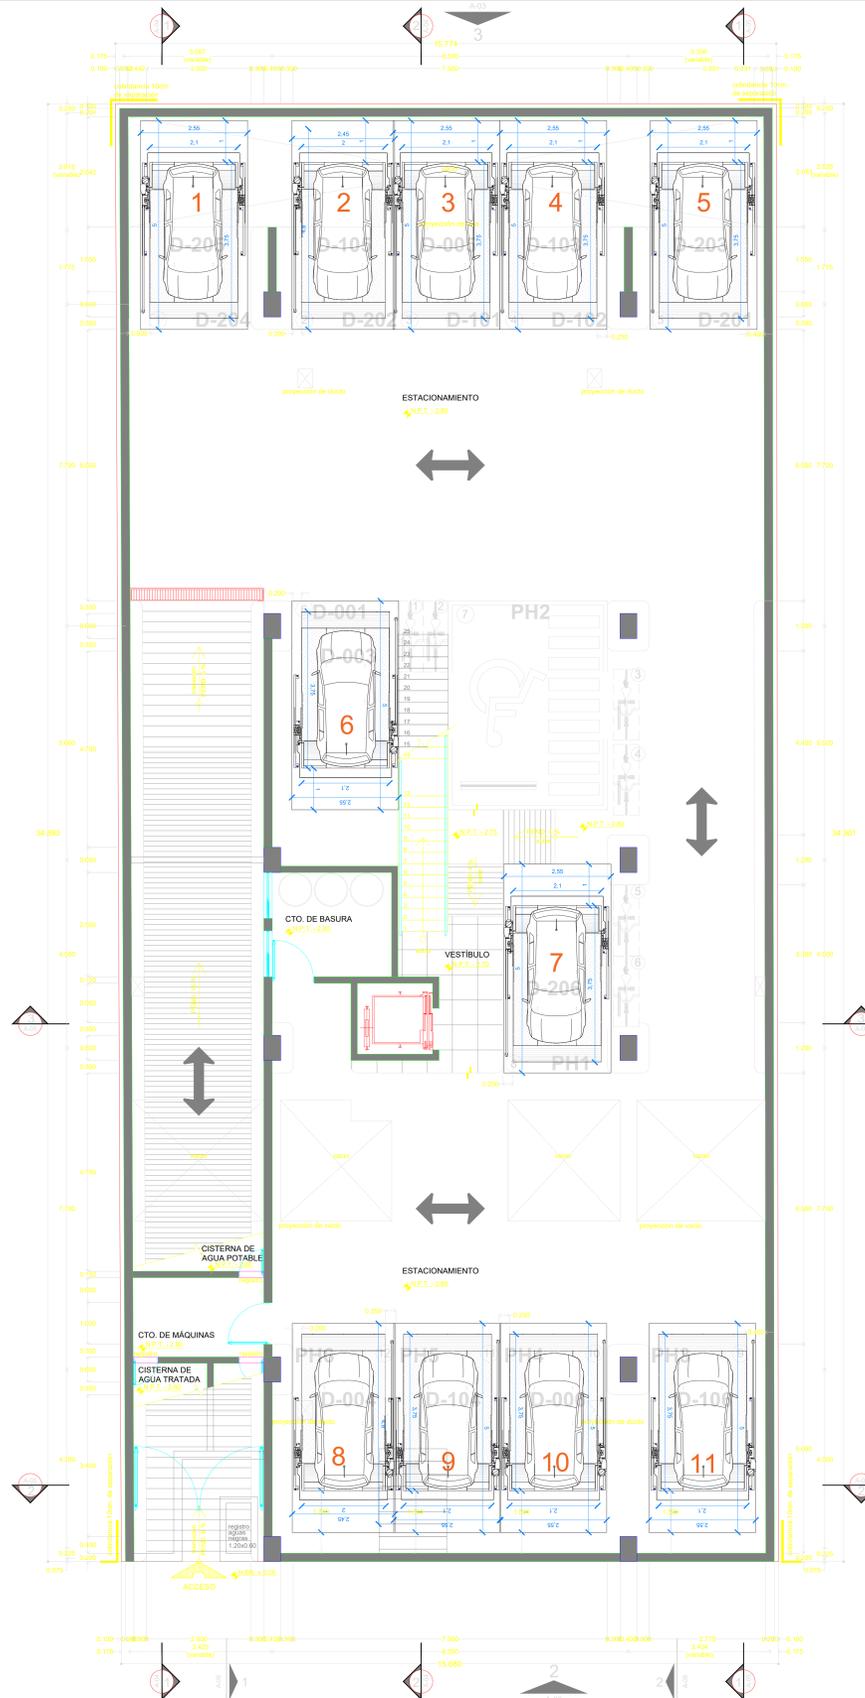

- RAMPA 1 DE 2.10M  
DISTANCIA DE RESGUARDO 1.00M  
ALTURA DE LEVANTE 2.00M  
COTA LATERAL DE PLATAFORMA A MURO DE 0.55M
- RAMPA 2 DE 2.00M  
DISTANCIA DE RESGUARDO 1.00M  
ALTURA DE LEVANTE 2.00M  
COTA LATERAL DE PLATAFORMA A COLUMNA IZQUIERDA DE 0.20M
- RAMPA 3 Y 4 VAN JUNTAS DE 2.10M C/U  
DISTANCIA DE RESGUARDO 1.00M  
ALTURA DE LEVANTE 2.00M  
COTA LATERAL DE PLATAFORMA A COLUMNA DEL LADO DERECHO ES DE 0.25M
- RAMPA 5 DE 2.10M  
DISTANCIA DE RESGUARDO 1.00M  
ALTURA DE LEVANTE 2.00M  
COTA LATERAL DE PLATAFORMA A MURO DERECHO DE 0.40M
- RAMPA 6 DE 2.10M  
DISTANCIA DE RESGUARDO 1.00M  
ALTURA DE LEVANTE 2.00M  
COTA LATERAL DE PLATAFORMA A COLUMNA IZQUIERDA DE 0.20M
- RAMPA 7 DE 2.10M  
DISTANCIA DE RESGUARDO 1.00M  
ALTURA DE LEVANTE 2.00M  
COTA LATERAL DE PLATAFORMA A BANQUETA PEATONAL DE 0.25M
- RAMPA 8 DE 2.00M  
DISTANCIA DE RESGUARDO 1.50M  
ALTURA DE LEVANTE 1.75M  
COTA LATERAL DE PLATAFORMA A COLUMNA IZQUIERDA DE 0.20M
- RAMPA 9 DE 2.10M  
DISTANCIA DE RESGUARDO DE 1.50M  
ALTURA DE LEVANTE 1.75M  
COTA LATERAL DE PLATAFORMA A COLUMNA DERECHO DE 0.25M
- RAMPA 10 DE 2.10M  
DISTANCIA DE RESGUARDO 1.50M  
ALTURA DE LEVANTE 2.00M  
COTA LATERAL DE PLATAFORMA A COLUMNA IZQUIERDA DE 0.25M
- RAMPA 11 DE 2.10M  
DISTANCIA DE RESGUARDO 1.50M  
ALTURA DE LEVANTE 2.00M  
COTA LATERAL DE PLATAFORMA A MURO IZQUIERDO DE 0.45M

## TR - EVOLUTION

N° DECLINTE:

## TR- EVOLUTION

SP

ALTURA DE LEVANTE:

NOMBRE:

**BOLIVAR 747 DEPARTAMENTOS**

LEVANTAMIENTO:

**ING. ALEJANDRO GARIBAY**

### CARACTERISTICAS DE EQUIPO:

- 9 RAMPAS LIBRES TR EVOLUTION DE 2.10M X 3.75M CON RESGUARDO DE 1.00M
- 2 RAMPA LIBRE TR EVOLUTION DE 2.00M X 3.75M CON RESGUARDO DE 1.00M

No. PLANO:

# A-01

02/2020

1.- SE TENDRÁ QUE REALIZAR EL LEVANTAMIENTO EN FÍSICO PARA PODER CONFIRMAR LA PRESENTE PROPUESTA.  
2.- ESTE PLANO DEBE DE TENER EL VO. BO. POR PARTE DEL CLIENTE EN EL CUAL AVALA EL SEMBRADO DE EQUIPOS.