




EQUIPO:

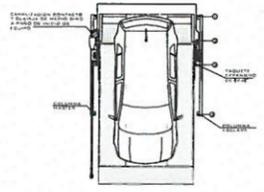


VISTA SUPERIOR

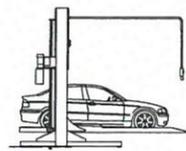


VISTA LATERAL

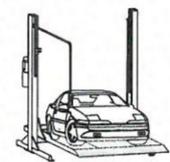

VISTA ISOMETRICO

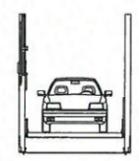


VISTA FRONTAL

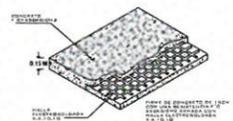

FIRME PARA ANCLAJE DE EQUIPOS

NOTA:
 1. ANCLAJE DE EQUIPOS A BASE DE TAQUILAS EXPANSIVAS DE 6" x 6"
 2. DIMENSIONES EQUIPOS: 3.75M DE ANCHURA Y 2.10M DE ALTURA
 3. FIRME DE ESTACIONAMIENTO DE 15CM CON BARRAS DE ACERO EN LA DIRECCION DE LA CIRCULACION CON UN ESPACIAMIENTO DE 0.45M

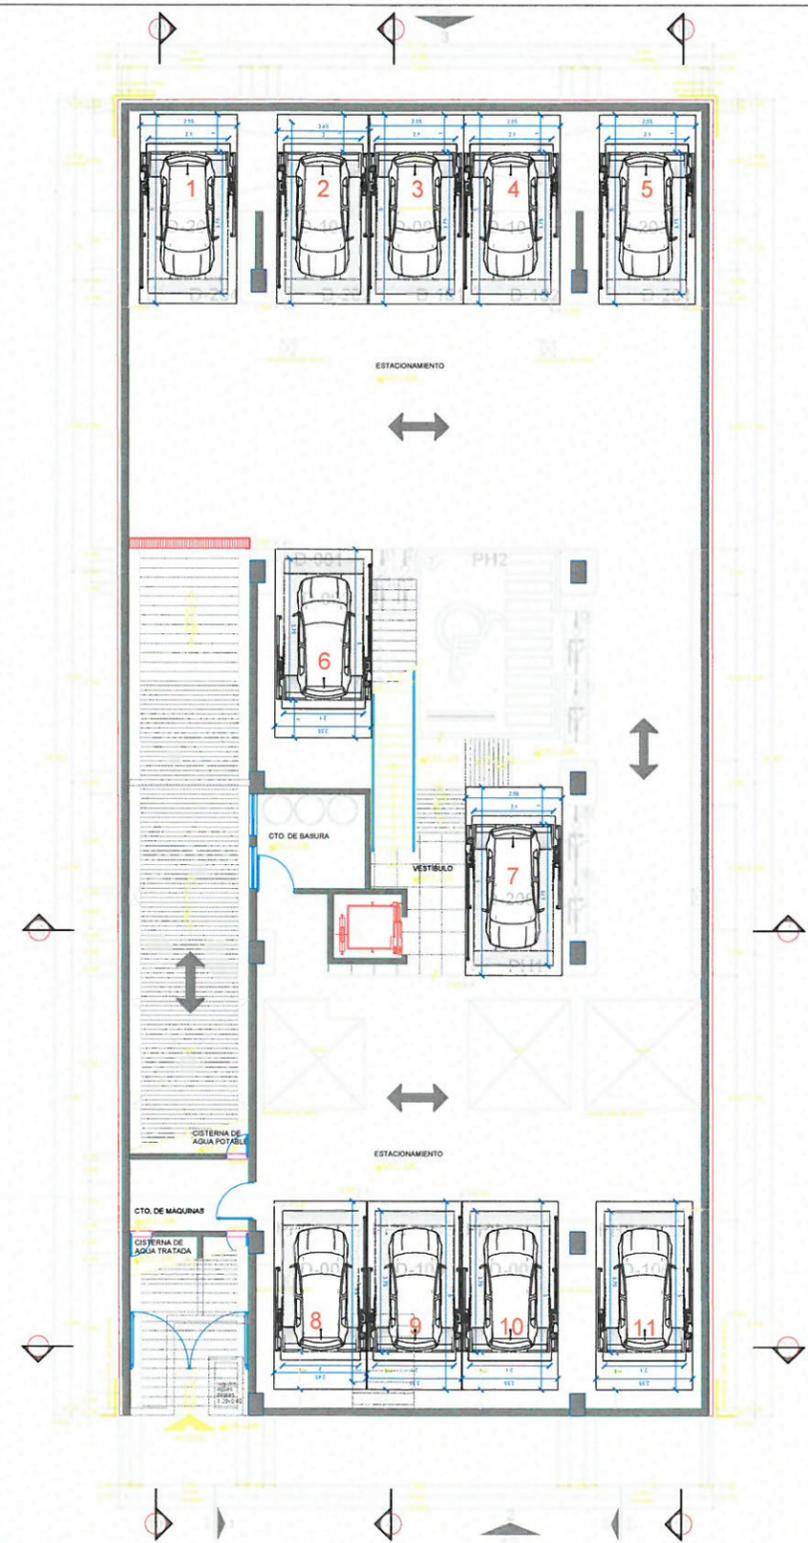

- RAMPA 1 DE 2.10M
DISTANCIA DE RESGUARDO 1.00M
ALTURA DE LEVANTE 2.00M
COTA LATERAL DE PLATAFORMA A MURO DE 0.55M
- RAMPA 2 DE 2.00M
DISTANCIA DE RESGUARDO 1.00M
ALTURA DE LEVANTE 2.00M
COTA LATERAL DE PLATAFORMA A COLUMNA IZQUIERDA DE 0.20M
- RAMPA 3 Y 4 VAN JUNTAS DE 2.10M D/U
DISTANCIA DE RESGUARDO 1.00M
ALTURA DE LEVANTE 2.00M
COTA LATERAL DE PLATAFORMA A COLUMNA DEL LADO DERECHO ES DE 0.25M
- RAMPA 5 DE 2.10M
DISTANCIA DE RESGUARDO 1.00M
ALTURA DE LEVANTE 2.00M
COTA LATERAL DE PLATAFORMA A MURO DERECHO DE 0.40M
- RAMPA 6 DE 2.10M
DISTANCIA DE RESGUARDO 1.00M
ALTURA DE LEVANTE 2.00M
COTA LATERAL DE PLATAFORMA A COLUMNA IZQUIERDA DE 0.20M
- RAMPA 7 DE 2.10M
DISTANCIA DE RESGUARDO 1.00M
ALTURA DE LEVANTE 2.00M
COTA LATERAL DE PLATAFORMA A BANQUETA PEATONAL DE 0.25M
- RAMPA 8 DE 2.00M
DISTANCIA DE RESGUARDO 1.50M
ALTURA DE LEVANTE 1.75M
COTA LATERAL DE PLATAFORMA A COLUMNA IZQUIERDA DE 0.20M
- RAMPA 9 DE 2.10M
DISTANCIA DE RESGUARDO DE 1.50M
ALTURA DE LEVANTE 1.75M
COTA LATERAL DE PLATAFORMA A COLUMNA DERECHO DE 0.25M
- RAMPA 10 DE 2.10M
DISTANCIA DE RESGUARDO 1.50M
ALTURA DE LEVANTE 2.00M
COTA LATERAL DE PLATAFORMA A COLUMNA IZQUIERDA DE 0.25M
- RAMPA 11 DE 2.10M
DISTANCIA DE RESGUARDO 1.50M
ALTURA DE LEVANTE 2.00M
COTA LATERAL DE PLATAFORMA A MURO IZQUIERDO DE 0.45M

Jesus Valencio Martinez

TR - EVOLUTION

S P	ALTURA DE LEVANTE:	N° DE CLIENTE:	TR - EVOLUTION	No. PLANO: A-01
	02/2020	NOMBRE: BOLIVAR 747 DEPARTAMENTOS	CARACTERISTICAS DE EQUIPO:	
		LEVANTAMIENTO: ING. ALEJANDRO GARIBAY	<ul style="list-style-type: none"> • 9 RAMPAS LIBRES TR EVOLUTION DE 2.10M X 3.75M CON RESGUARDO DE 1.00M • 2 RAMPA LIBRE TR EVOLUTION DE 2.00M X 3.75M CON RESGUARDO DE 1.00M 	

1- SE TENDRA QUE REALIZAR EL LEVANTAMIENTO EN FÍSICO PARA PODER CONFIRMAR LA PRESENTE PROPUESTA.
 2- ESTE PLANO DEBE DE TENER EL V.O. POR PARTE DEL CLIENTE EN EL CUAL AVALA EL SEMBRADO DE EQUIPOS.

