



EQUIPO:

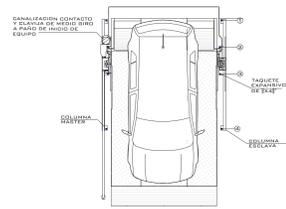


VISTA SUPERIOR

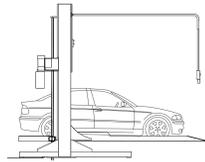

VISTA LATERAL



VISTA ISOMETRICO

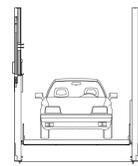


VISTA FRONTAL



FIRME PARA ANCLAJE DE EQUIPOS
DETALLE

NOTA:
1.- ANCLAJE DE COLUMNAS A BASE DE TAQUETE ESPANADO DE 2x4x2
2.- SEÑALIZACIÓN CONTACTO Y CLAVIA DE MEDIO BIRDO A PAÑO DE INICIO DE EQUIPO.
DEBA CIVIL PARA EL ANCLAJE DEL EQUIPO
3.- FIRME DE CONCRETO DE 15CM CON REJILLA METALIZADA 6.6-10-10

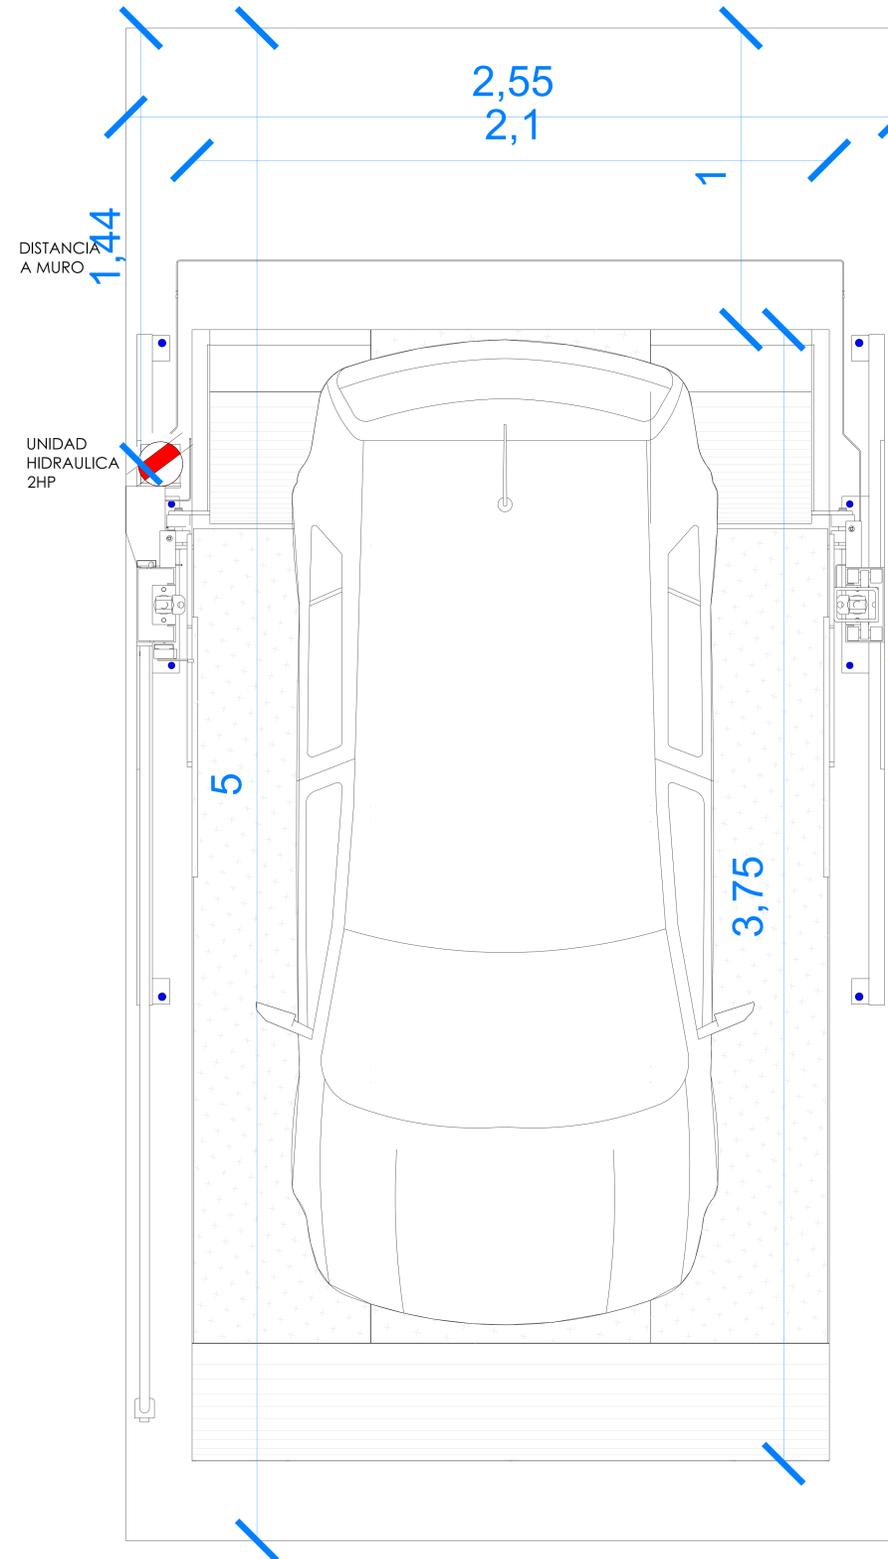

ALINEAR CON LA RAMPA DERECHA

CENTRADA EN EL CAJON C19

TecnoRampa
SINERGIA EN TECNOLOGÍA Y SERVICIOS

N° DECLINTE:

TR- EVOLUTION (LIBRES)

S
P

ALTURA DE LEVANTE:

1.90 M

NOMBRE:
ANA SOFIA CAÑAL

LEVANTAMIENTO:
ING. MAURICIO COMPAGNY

CARACTERISTICAS DE EQUIPO:

- UNA RAMPA TR EVOLUTION DE 2.10M X 3.75M CON RESGUARDO DE 1.00M
- UNIDAD HIDRÁULICA 2 HP
- CARGA 7000 LBS
- COLOR NEGRO/GRIS
- ALTURA DE LEVANTE 1.90M

No. PLANO:

A-01

02 / 2022

1.- SE TENDRÁ QUE REALIZAR EL LEVANTAMIENTO FÍSICO PARA PODER CONFIRMAR LA PRESENTE PROPUESTA.
2.- ESTE PLANO DEBE DE TENER EL VO. BO. POR PARTE DEL CLIENTE EN EL CUAL AVALA EL SEMBRADO DE EQUIPOS.