



EQUIPO:


EQUIPO:

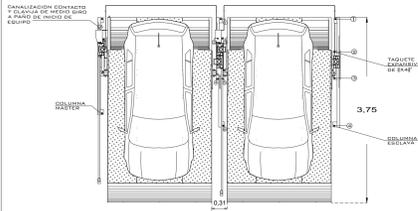


VISTA SUPERIOR

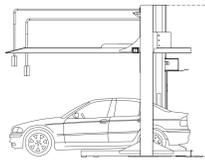

VISTA LATERAL

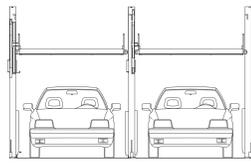

VISTA FRONTAL

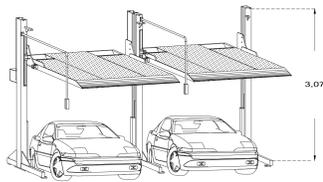


VISTA ISOMETRICO




FIRME PARA ANCLAJE DE EQUIPOS
DETALLE


NOTA:
1.- ANCLAJE DE COLUMNAS A BASE DE TAQUETES EXPANSIVO DE 2x4 F
2.- CANALIZACIÓN CONTACTO Y CLAVIA DE MESA (BRO) A PARO DE FONDO DE EQUIPO.
OBRAS CIVIL PARA EL ANCLAJE DEL EQUIPO.
3.- FIRME DE CONCRETO DE 15CM EDN UNA RESISTENCIA F'CD 250KG/CM2 ARMADO CON MALLA ELETRODIFUSORA DE 6.6-10-10

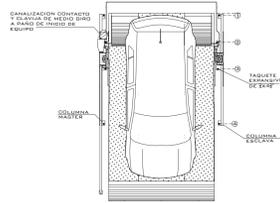


VISTA SUPERIOR

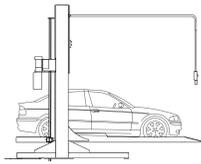

VISTA LATERAL

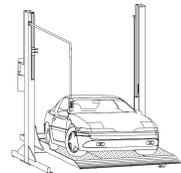

VISTA ISOMETRICO

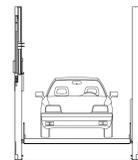


VISTA FRONTAL



FIRME PARA ANCLAJE DE EQUIPOS
DETALLE

NOTA:
1.- ANCLAJE DE COLUMNAS A BASE DE TAQUETES EXPANSIVO DE 2x4 F
2.- CANALIZACIÓN CONTACTO Y CLAVIA DE MESA (BRO) A PARO DE FONDO DE EQUIPO.
OBRAS CIVIL PARA EL ANCLAJE DEL EQUIPO.
3.- FIRME DE CONCRETO DE 15CM EDN UNA RESISTENCIA F'CD 250KG/CM2 ARMADO CON MALLA ELETRODIFUSORA DE 6.6-10-10

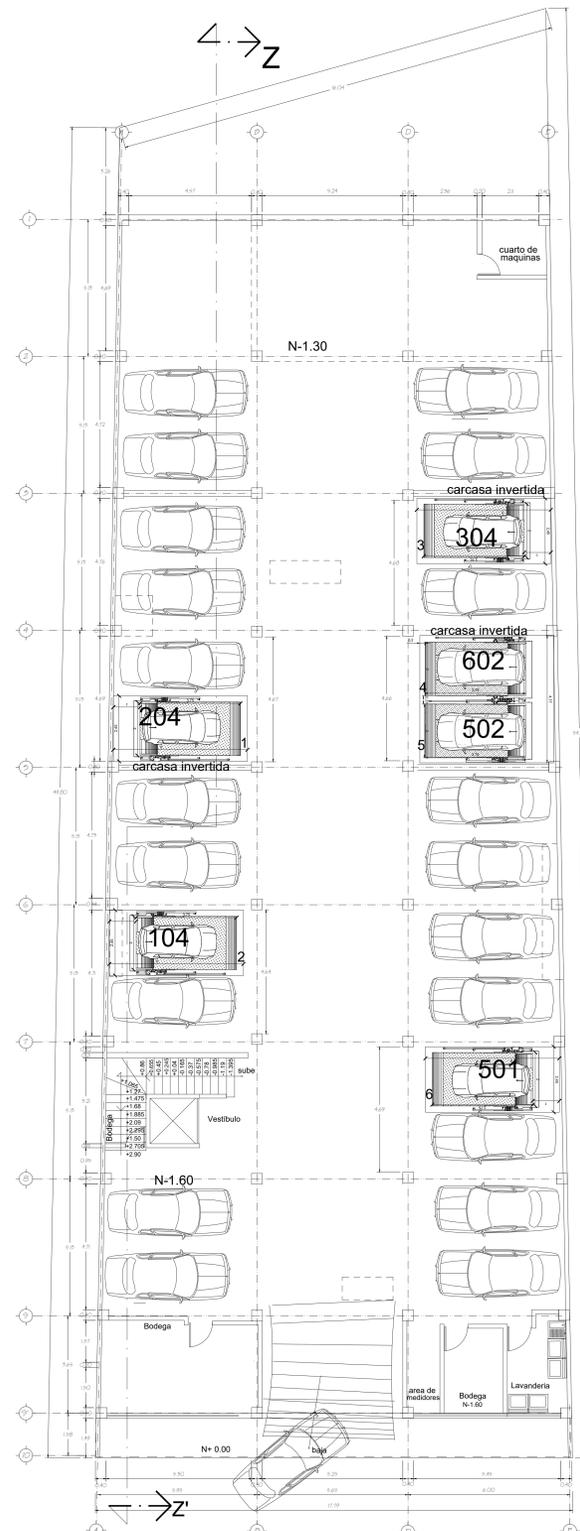

PLANTA DE ESTACIONAMIENTO
ESC: 1:100 38 LUGARES

SP

ALTURA DE LEVANTE:
2.00M

12 / 2021

N° DECLINTE:

NOMBRE:
ALEBRIJE

LEVANTAMIENTO:
ARQ. SALVADOR SILVA S.

TR- EVOLUTION

CARACTERISTICAS DE EQUIPO:

- UN JUEGO DE DOS RAMPAS EMPATADAS DE 2.00M X 3.75M RESGUARDO DE 1.00M
- CUATRO RAMPAS TR EVOLUTION LIBRES DE 2.00M X 3.75M RESGUARDO DE 1.00M
- UNIDAD HIDRÁULICA 2HP
- ALTURA DE LEVANTE 2.00M
- COLOR NEGRO/GRIS (DE LÍNEA)

1.- SE TENDRÁ QUE REALIZAR EL LEVANTAMIENTO EN FÍSICO PARA PODER CONFIRMAR LA PRESENTE PROPUESTA.
2.- ESTE PLANO DEBE DE TENER EL VO. BO. POR PARTE DEL CLIENTE EN EL CUAL AVALA EL SEMBRADO DE EQUIPOS.

TecnoRampa
SINERGIA EN TECNOLOGÍA Y SERVICIOS

No. PLANO:

A-01