

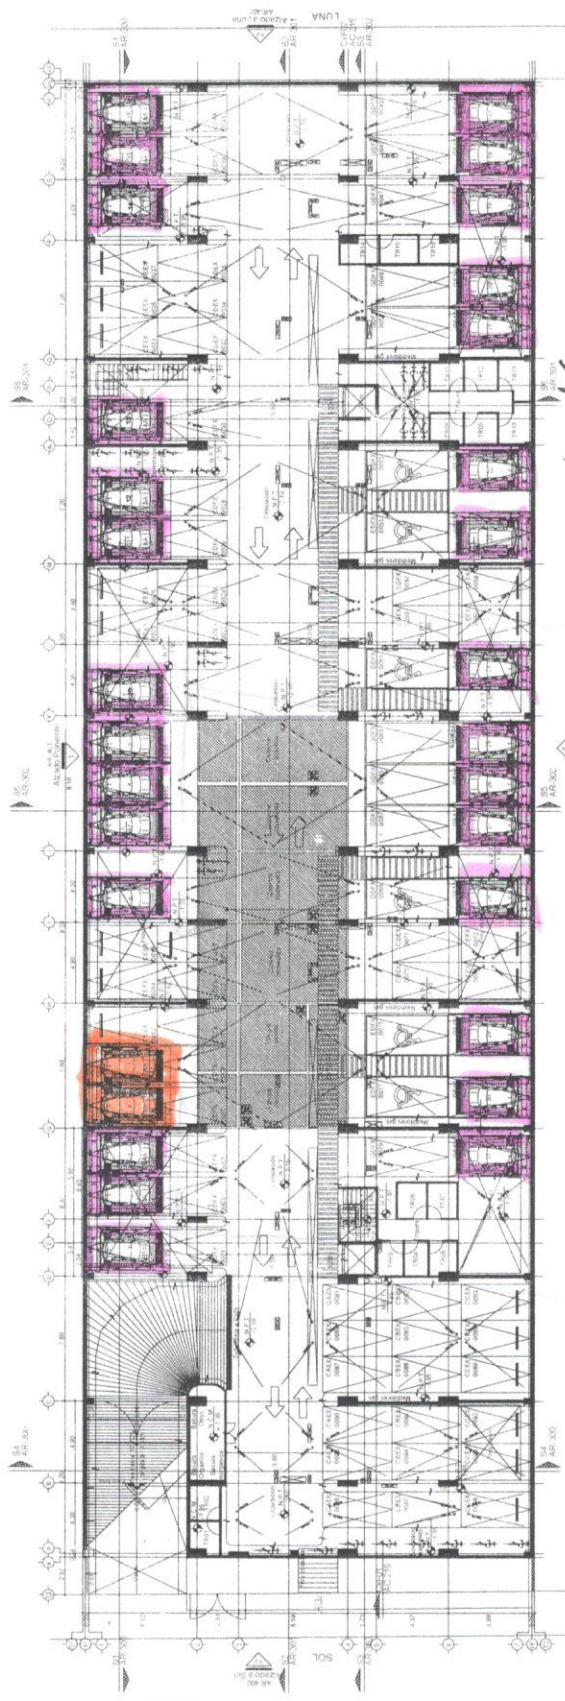


Plano último definitivo

EQUIPO:

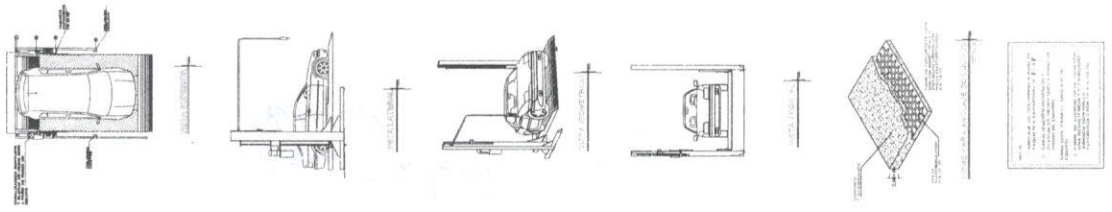

[Handwritten signature]
 ABR. EDGAR YUCHE
 Ing. ASESOR - UCR
 21/06/2021

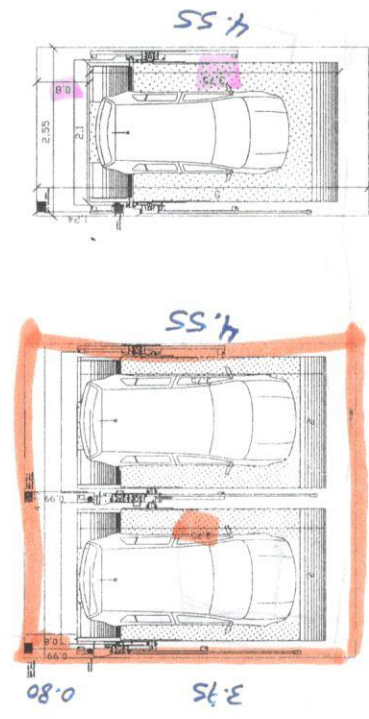

[Handwritten signature]
 Ing. Edgar Yuche
 21/06/2021

CARACTERÍSTICAS DE EQUIPO
 RAMPAS LIBRES PARKING LIFT DE 2.10M X 3.75M CON RESGUARDO DE 0.80M
 UN JUEGO DE DOS EMPATADAS PAR. VUL. 1.141 DE 2.00M X 3.75M CON RESGUARDO DE 0.80M
 ALTURA DE LEVANTE 1.70M
 RAMPAS CENTRADAS EN SU CAJON

N.º DE CLIENTE
 NO. OBRE
ALDAMA 3 BSOL 213
 LEVANTAMIENTO
 LIC. FRANCISCO VILLA E.

ALTURA DE EVANTE:
1.70 M
 S P
 06/2021