




DESCRIPCIÓN

- Y1-** ANCHO DEL FOSO SERÁ DE 2.80M
- Y2-** FONDO DEL FOSO SERÁ DE 2.20M
- Y3-** OBRA CIVIL PARA EL ANCLAJE DEL EQUIPO
- Y4-** MALLA ELECTROSOLDADA DE 6.6.10.10 DESPUÉS DE LOS 10CM
- Y5-** FIRME DE CONCRETO CON UNA RESISTENCIA DE F'CD=250KG/CM²
- Y6-** MECANISMO DEL ELEVADOR
- Y7-** AREA DEL ELEVADOR


POR PARTE DEL CLIENTE, SERÁ LA OBRA CIVIL.

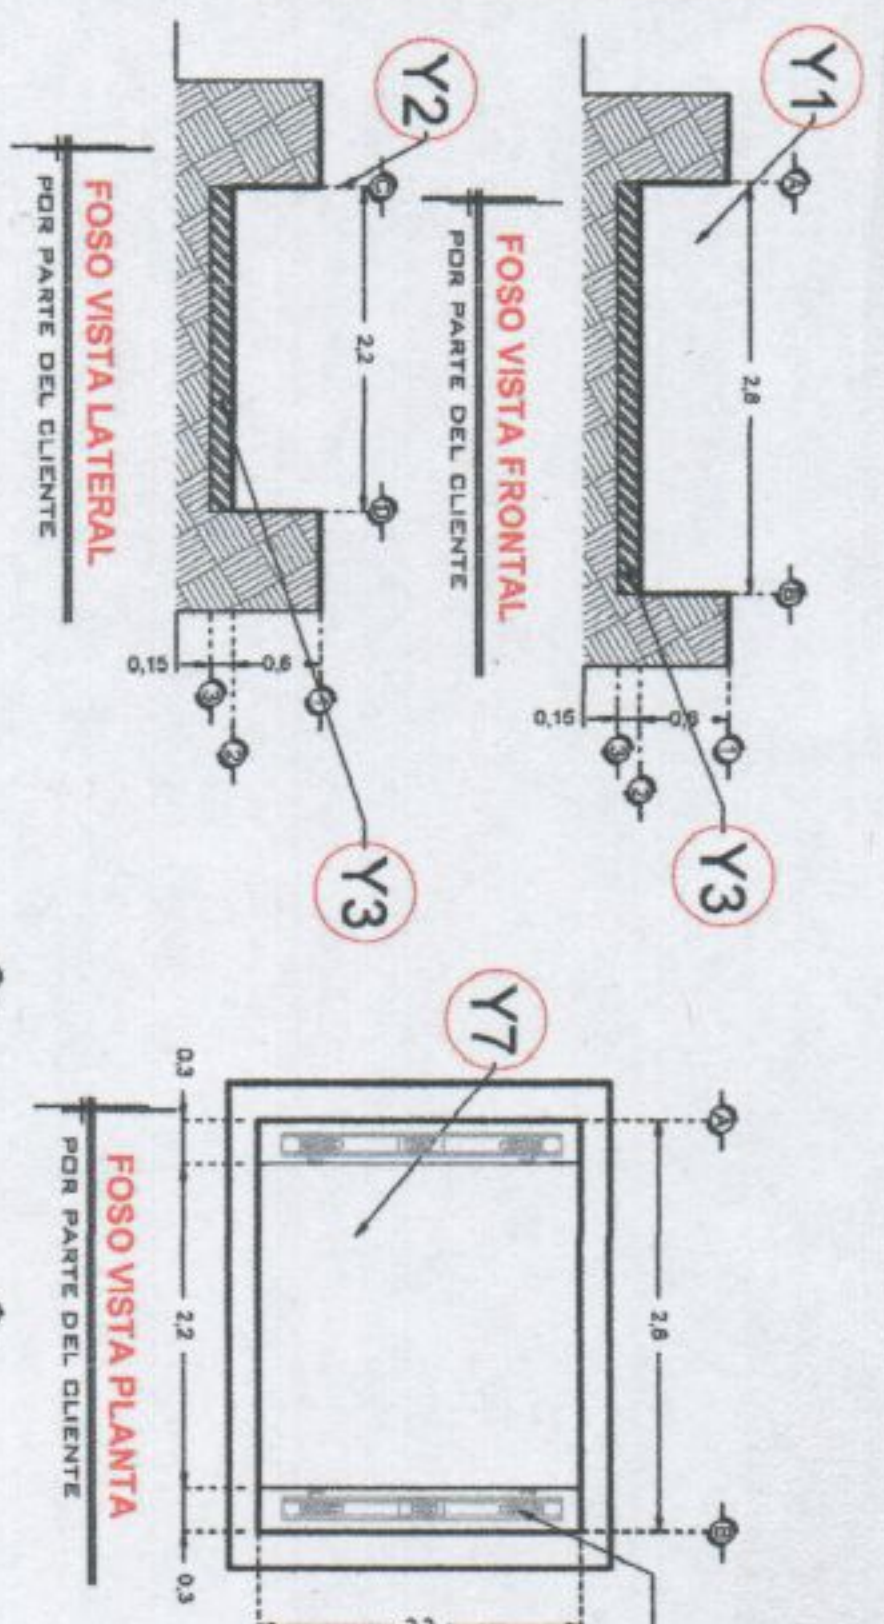

• LAS ESPECIFICACIONES INDICADAS EN ESTE PLANO SON EL MÍNIMO QUE SE SOLICITA PARA EL ANCLAJE DEL ELEVADOR. ES INDISPENSABLE QUE EL CLIENTE REALICE SU CALCULO ESTRUCTURAL DE ACUERDO A LAS CONDICIONES DEL PROYECTO, YA QUE YA QUE ESTA ESTRUCTURA DEBERÁ GARANTIZAR LA ESTABILIDAD DEL EQUIPO.

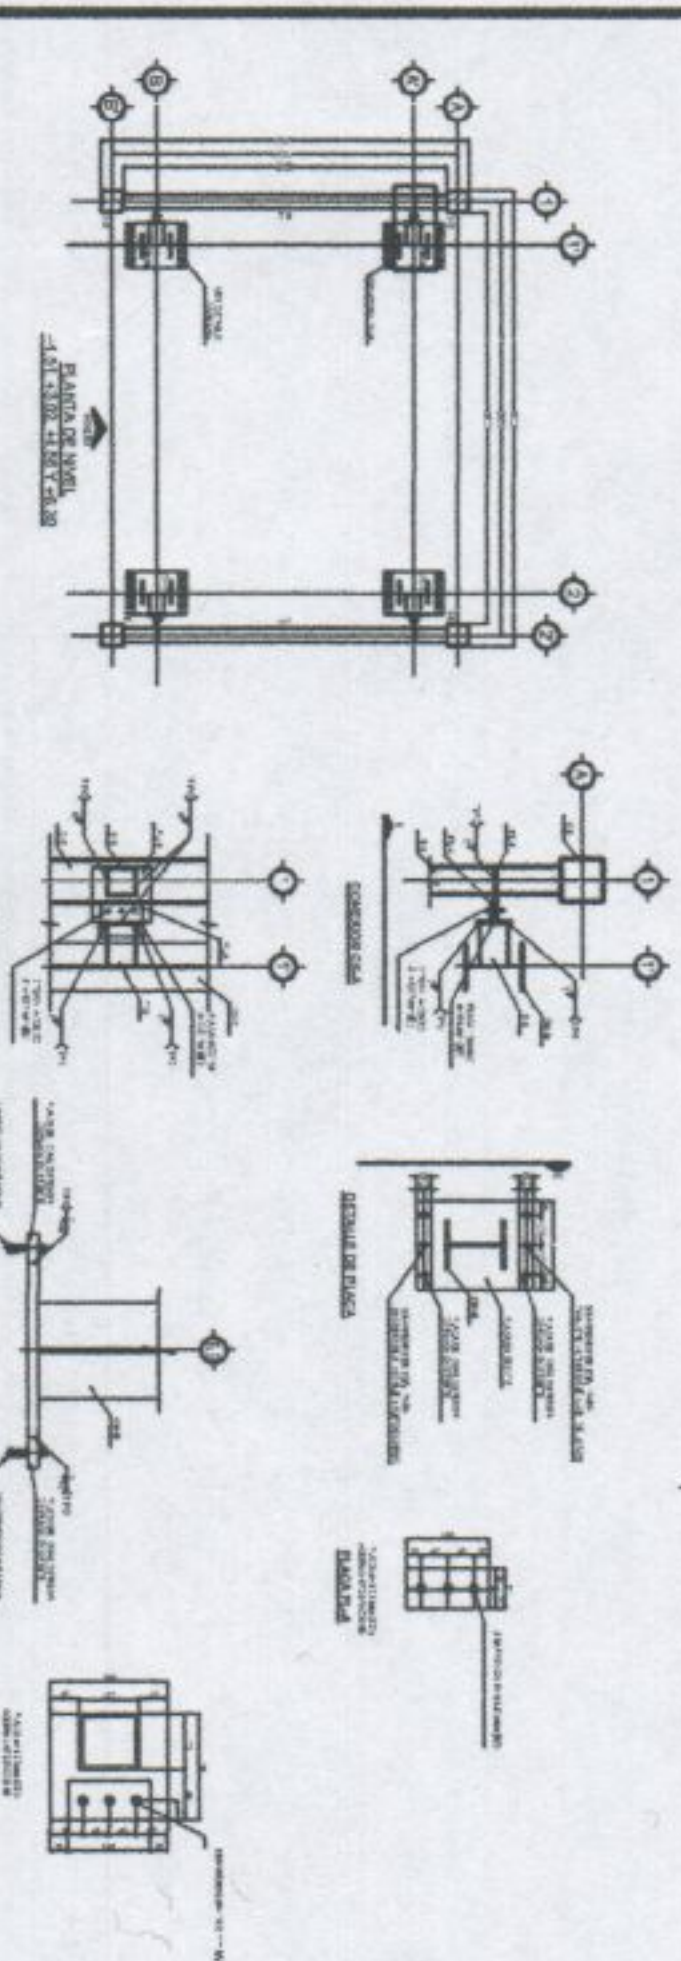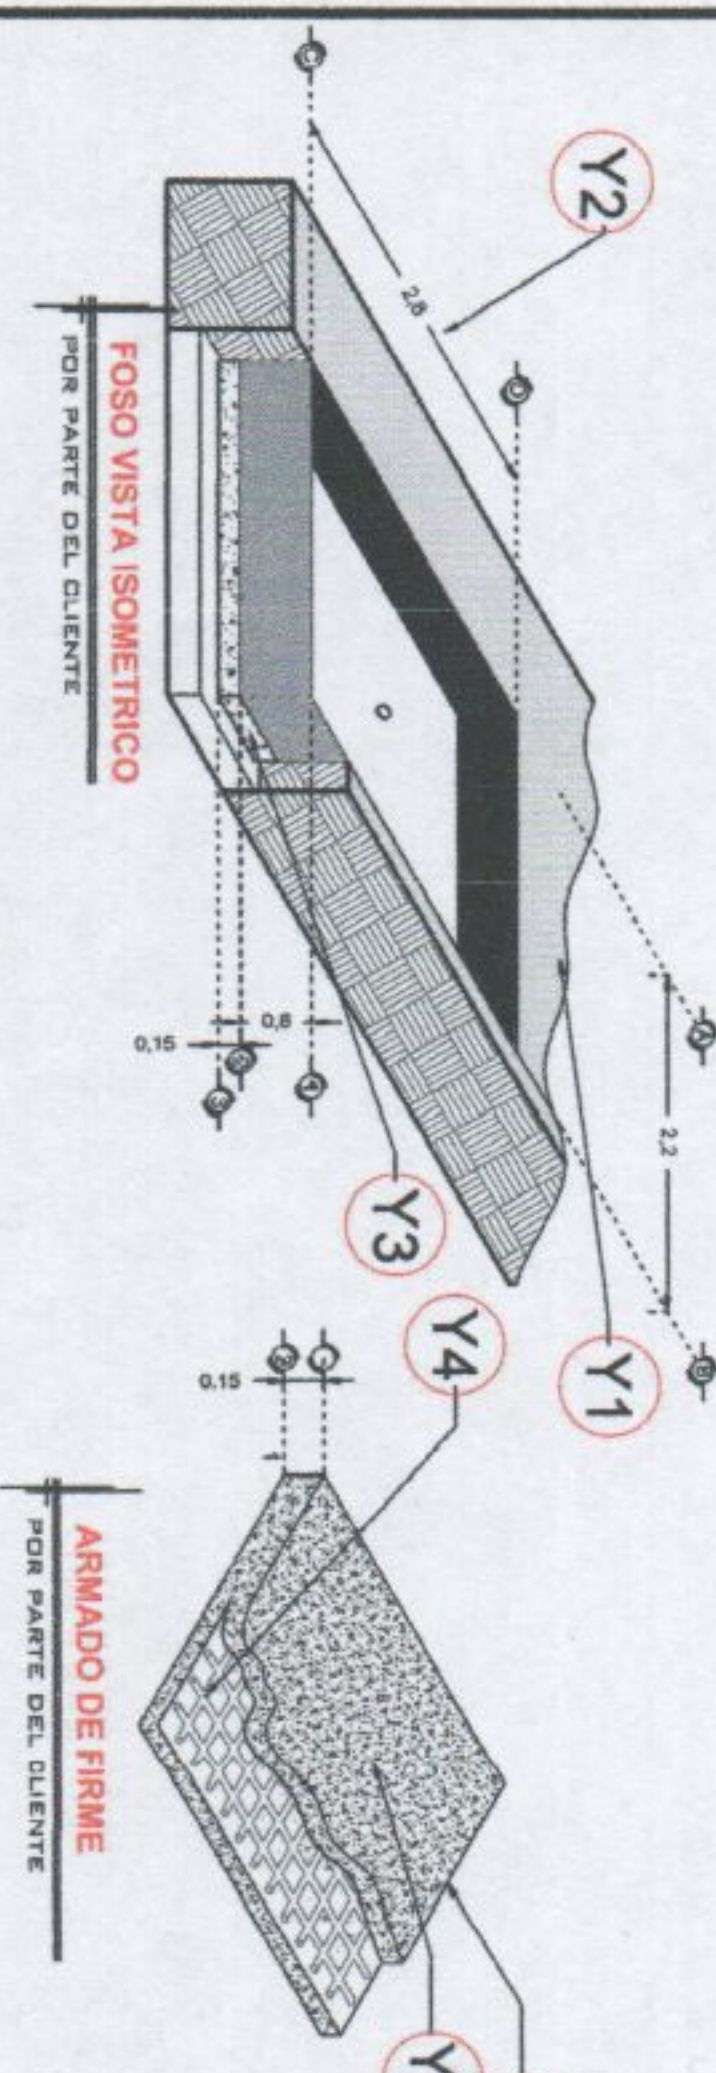

• ANTES DE EJECUTAR EL CONTRATISTA VERIFICARA TODAS LAS CONDICIONES EXISTENTES, ASI COMO LAS DIMENSIONES EN OBRA, EL CONTRATISTA USARA LOS PLANOS ESTRUCTURALES EN CONJUNTO CON LOS ARQUITECTONICOS Y LOS PLANOS DE INSTALACIONES AL INICIO DE LA OBRA PARA NOTIFICAR AL ARQUITECTO Y AL INGENIERO DE CUALQUIER DISCREPANCIA Y PROCEDER A SU ACLARACION O REVISION.

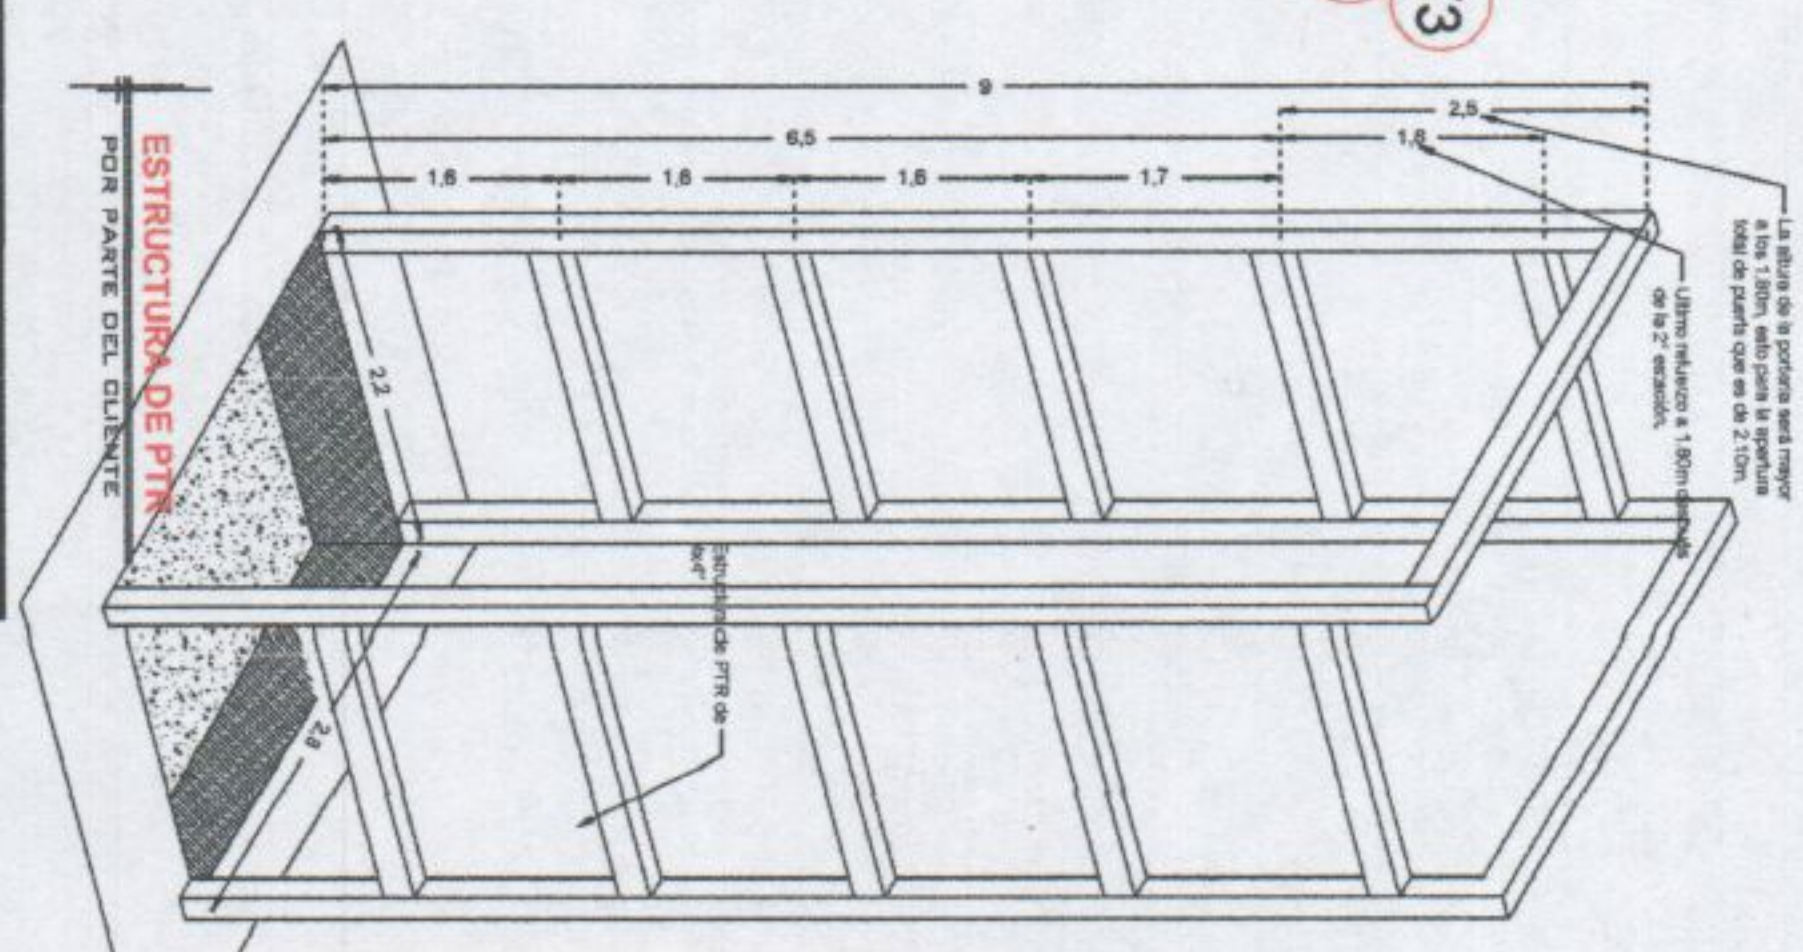

RAZON SOCIAL: **NUOVA ELEKTRA DEL MILENIO S.A. DE C.V.**

N. DE CLIENTE: **NOMBRE: NUOVA ELEKTRA DEL MILENIO S.A. DE C.V.**

UBICACION: **OCEANO DE LAS TEMPESTADES #85 COL. SELENE 2da SECCION TLAHUAC CDMX**

ELEVADOR: **CARGA**

TIPO: **SEMICOMPLETA**

ELEVACION: **6.50 MTS**

LEVANTAMIENTO: **LIC. FRANCISCO VILLA E**

CARGA: **2000 KG** UH: **10 HP**

TUBERIA: **GRUESA**

FIRMA:

OBRA CIVIL

OBRA CIVIL

EKT-001-L


DESCRIPCIÓN

- X1-** ALTURA 3° ESTACIÓN
- X2-** PUERTA
ACCESO:
A1.- 2.00M
A2.- 2.00M
- X3-** ALTURA DE COLUMNAS DEL EQUIPO SIN PUERTA

DESCRIPCIÓN DE EQUIPO

- X11-** COLOR NEGRO CROMADO
- X12-** ACABADOS LAMINA PERFORADA
- X13-** CABINA DESARMADA
- X14-** COLUMNAS COMPLETAS

*SE CONSIDERAN PUERTAS EXTERIORES EN CADA ESTACIÓN
LAS PUERTAS DEL NIVEL 1 Y NIVEL 2 SON DE LÍNEA (ELEKTRA) LA DE PLANTA BAJA TIENE UN CLARO DE 2.00M DE ALTURA LIBRE

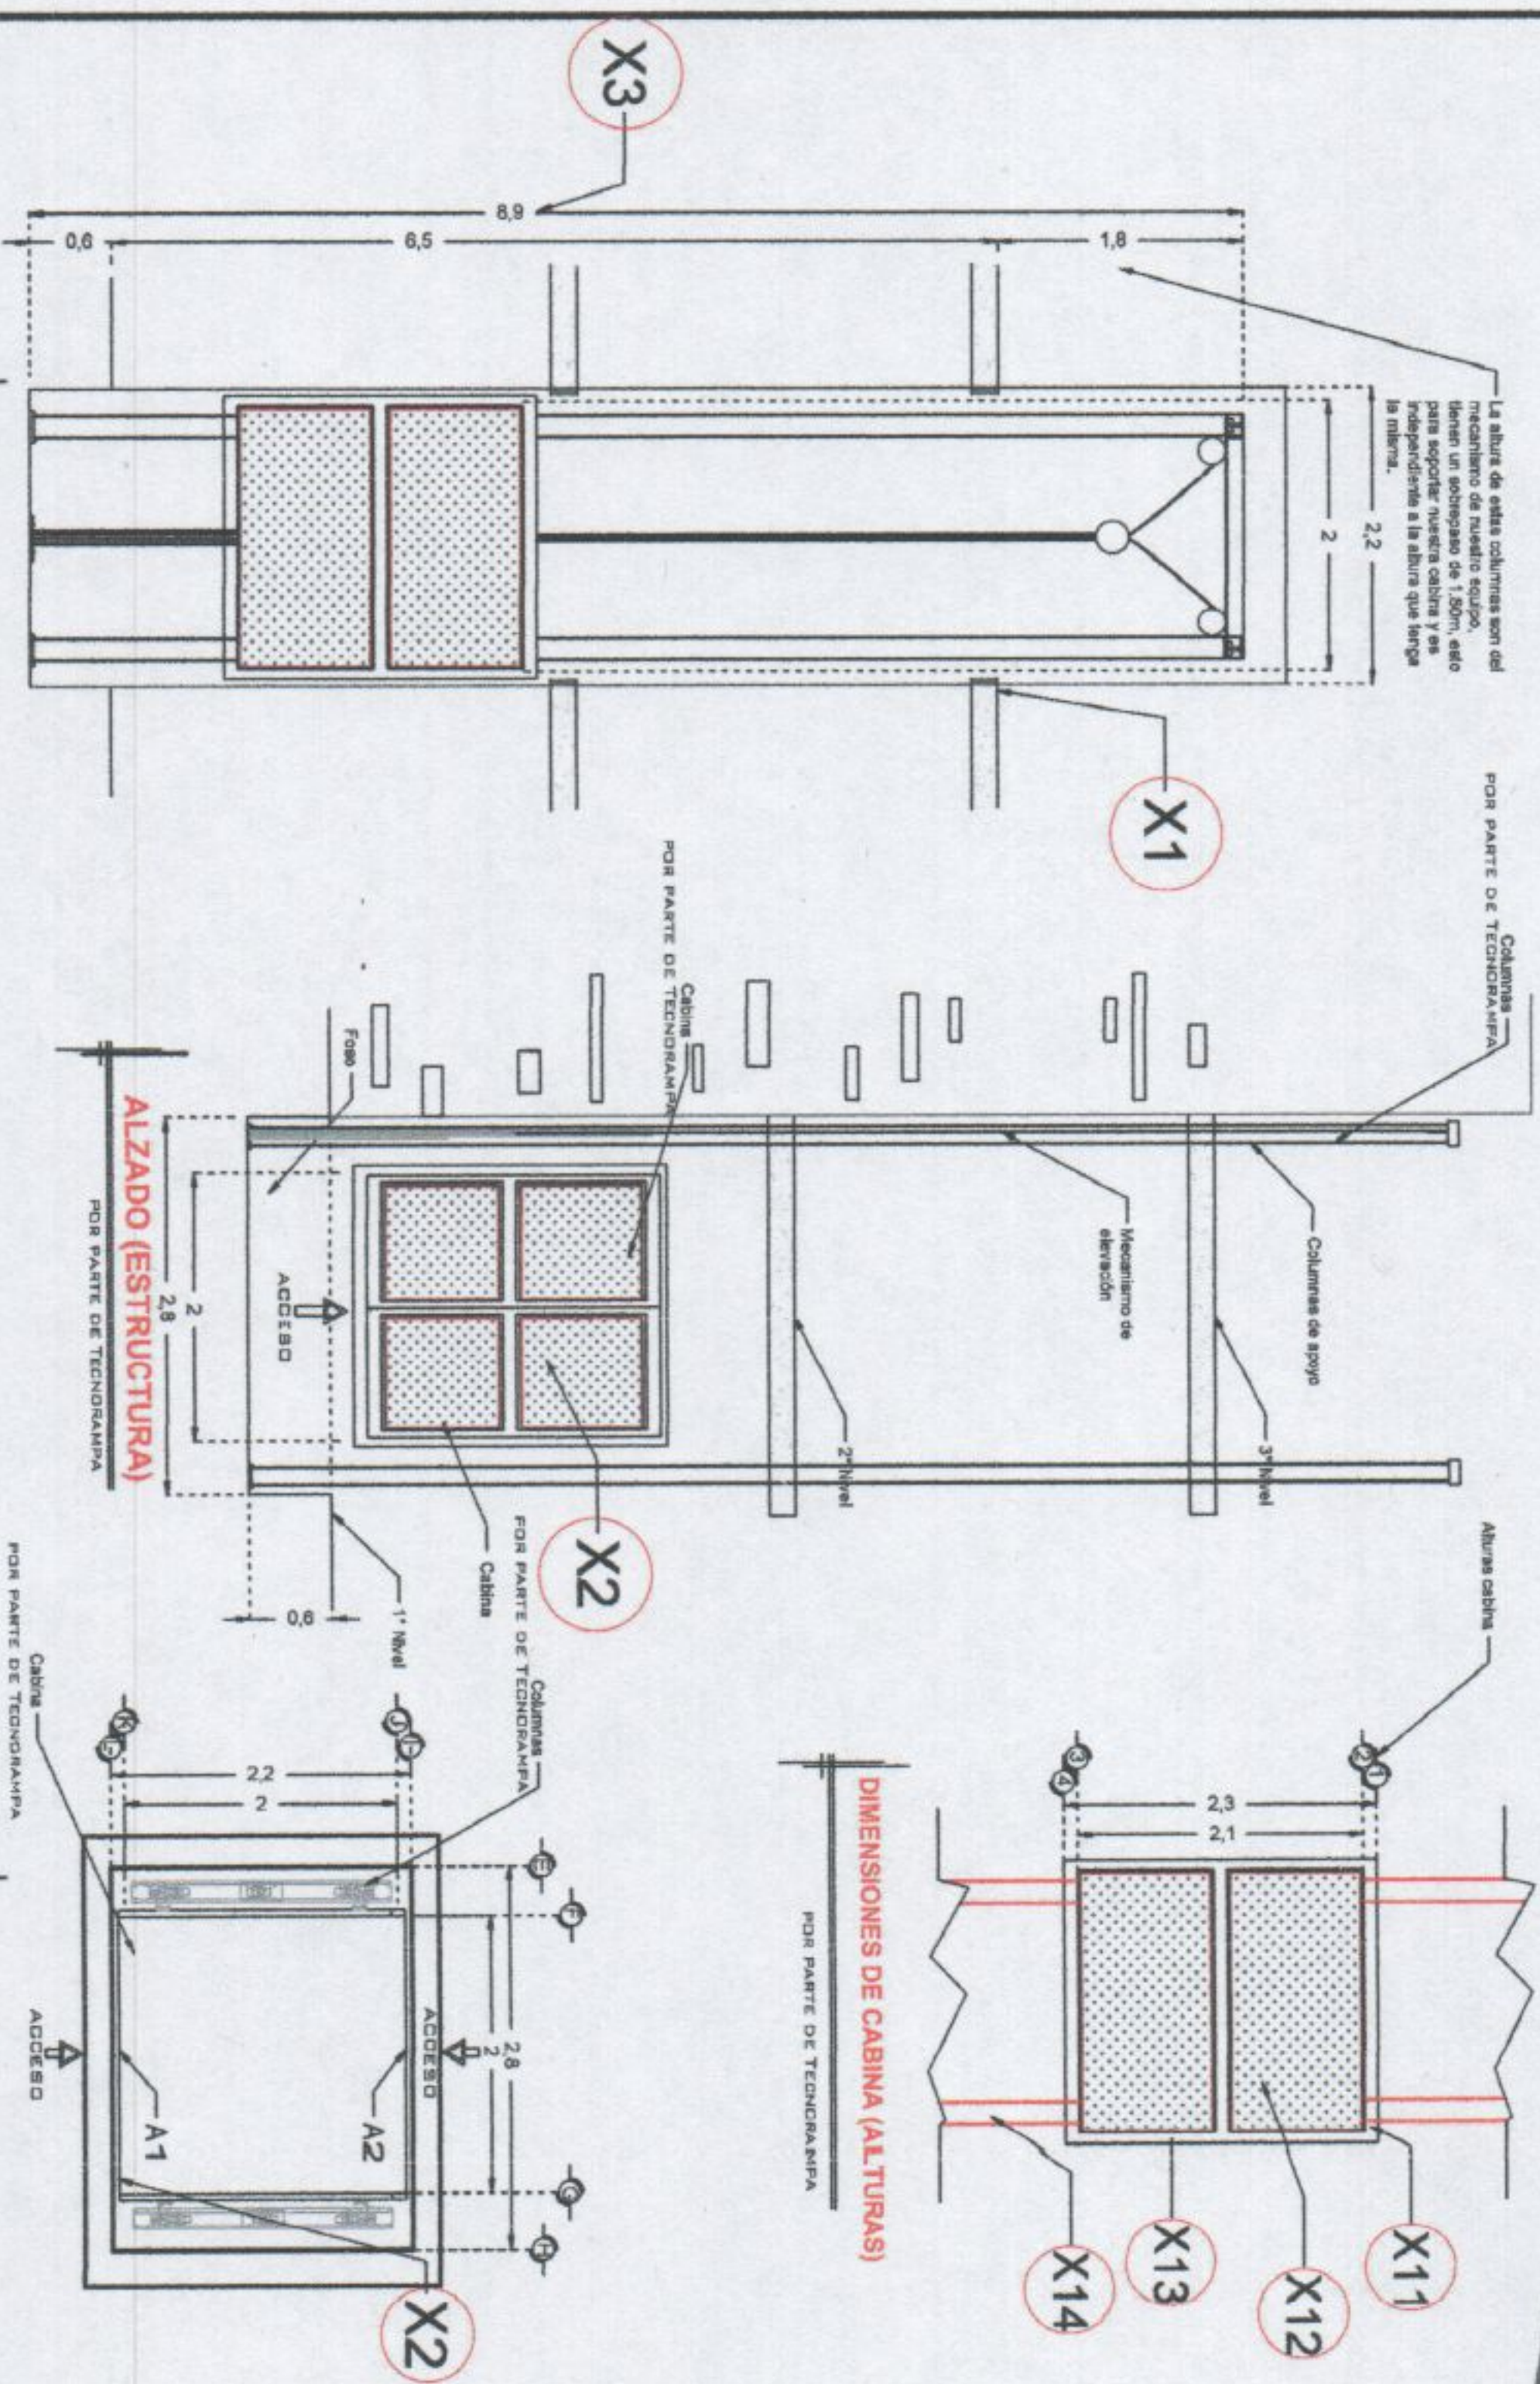

RAZON SOCIAL: **NUEVA ELEKTRA DEL MILENIO S.A. DE C.V.**

ELEVADOR: **CARGA**

LEVANTAMIENTO: **LIC. FRANCISCO VILLA E.**

FIRMA:

N. DE CLIENTE: **NOMBRE: NUEVA ELEKTRA DEL MILENIO S.A. DE C.V.**

TIPO: **SEMICOMPLETA**

CARGA: **2000 KG** UH: **10 HP**

EQUIPO

UBICACIÓN: **OCEANO DE LAS TEMPESTADES #95 COL. SELENE 2da SECCION TLAHUAC CDMX**

ELEVACION: **6.50 MTS** No. DE NIVELES: **3**

TUBERIA: **GRUESA**

EQUIPO


EKT-002-L

DESCRIPCIÓN

W1- ALIMENTACIÓN TRIFÁSICA A 220 V, CON NEUTRO Y TIERRA FÍSICA, CON BREAK TERMOMAGNETICO DE PROTECCIÓN Y 50 AMP LIBRES DE CONSUMO


BOTONERA CON DISPLAY
MODELO NUEVO

BOTONERAS SOBREPUESTAS
-EN CASO DE QUE LO REQUIERA, TECNORAMPA PODRÁ REALIZAR LA CANALIZACIÓN DE LA BOTONERAS, PERO QUEDARA SOBREPUESTAS (PREVIA NOTIFICACIÓN DE QUE SE TENDRÁ QUE HACER).

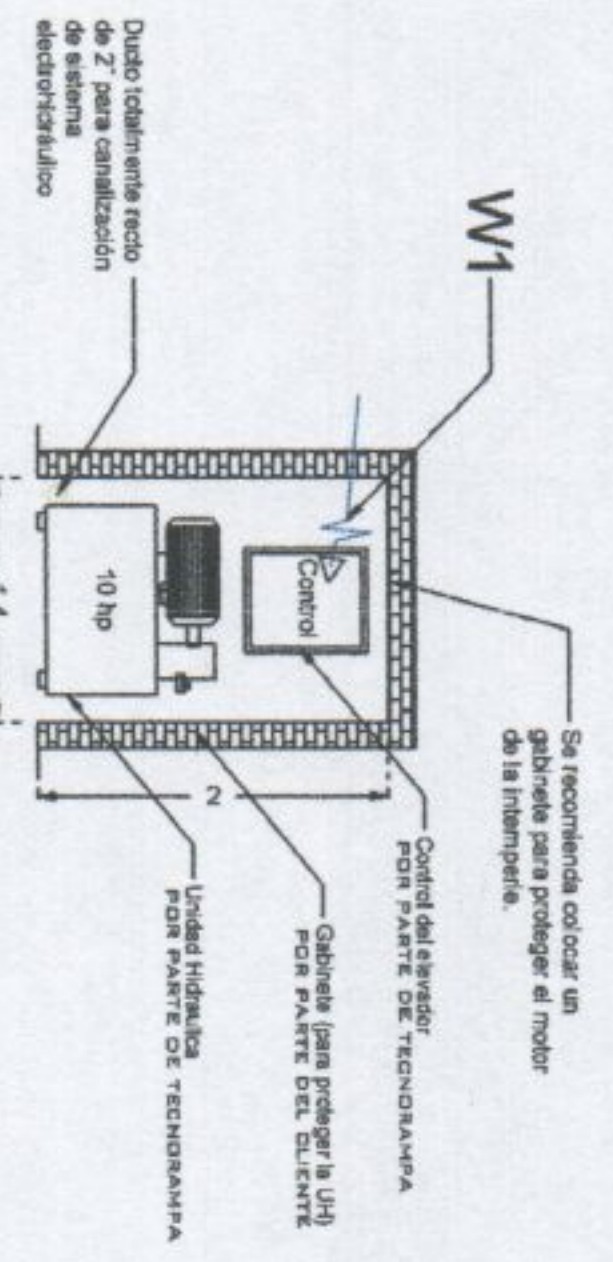



NOTA: LA UNIDAD HIDRÁULICA Y CONTROL DEBERÁ ESTAR A UNA DISTANCIA NO MAYOR A 5.00M, PREFERIBLEMENTE LA UBICACIÓN SERÁ A UN COSTADO DEL ELEVADOR

GABINETE UH FRONTAL

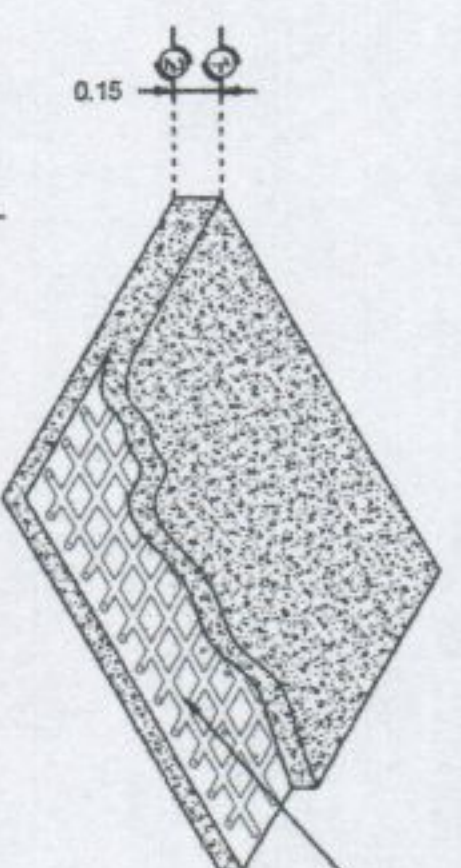

DESCRIPCIÓN DE UNIDAD HIDRÁULICA	
ALIMENTACION	220 VCA
NUMERO DE FASES	3
AMPERS DE CONSUMO	27.0000
WATTS DE CONSUMO	7.46 KW
TIPO DE ACEITE	ISO 68

UNIDAD HIDRÁULICA 10HP

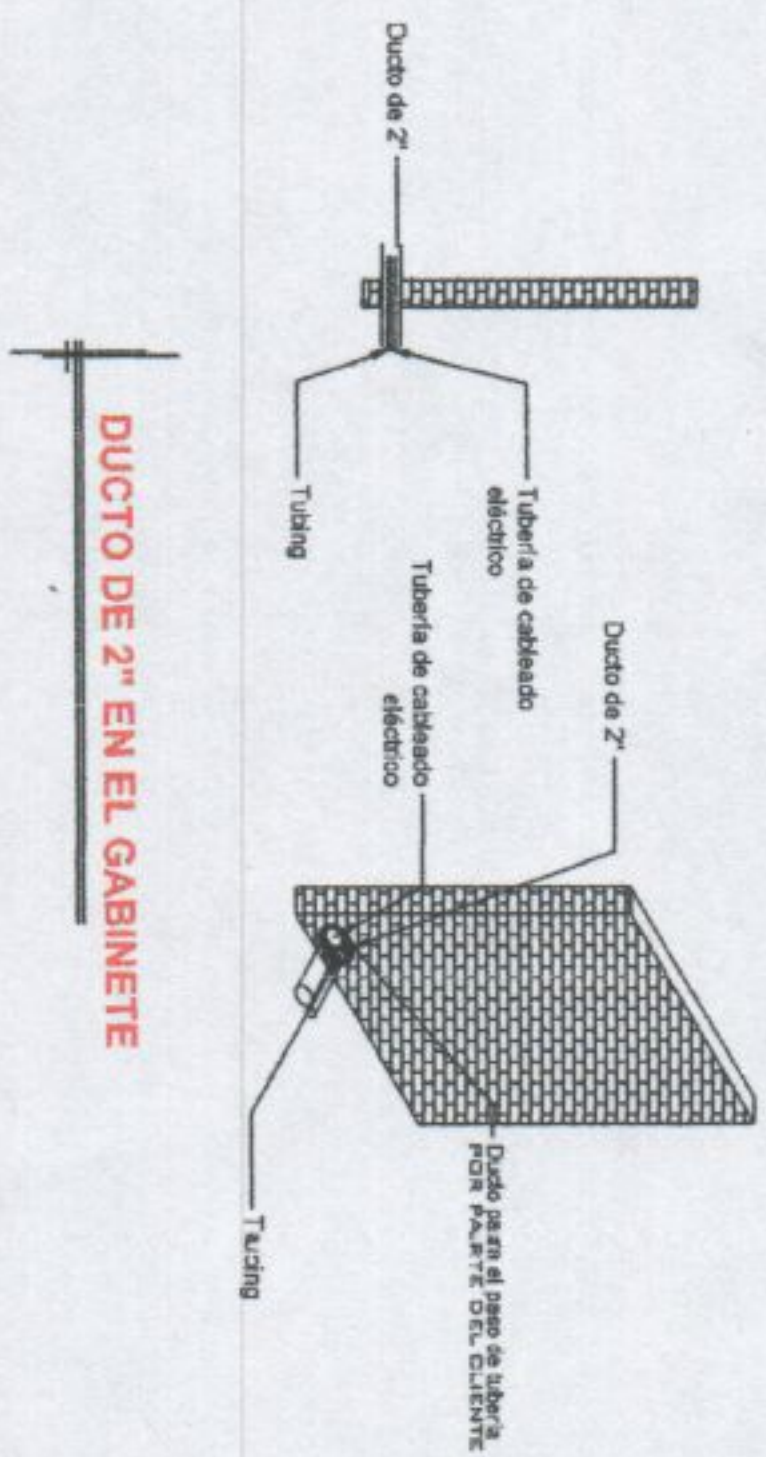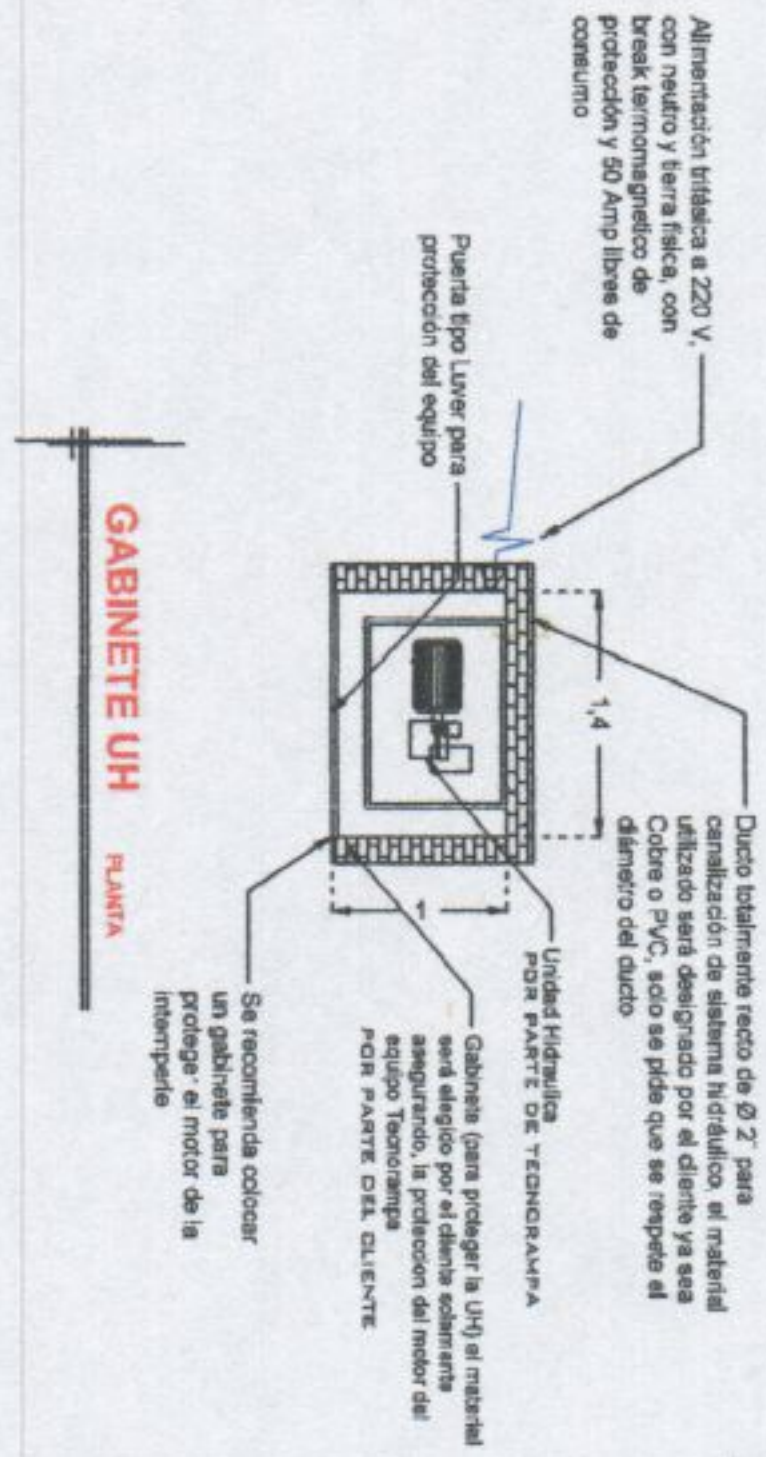

RAZON SOCIAL: **NUEVA ELEKTRA DEL MILENIO S.A. DE C.V.**

ELEVADOR: **CARGA**

LEVANTAMIENTO: **LIC. FRANCISCO VILLA E.**

FIRMA:

N. DE CLIENTE:

TIPO: **SEMICOMPLETA**

CARGA: **2000 KG** UH: **10 HP**

ELECTROHIDRÁULICO

UBICACIÓN: **OCEANO DE LAS TEMPESTADES #85 COL. SELENE 2da SECCIÓN TLAHUAC CDMX**

ELEVACION: **6.50 MTS**


TUBERÍA: **GRUESA**

ELECTROHIDRÁULICO

EKT-003-L

DESCRIPCIÓN

Isométrico Externo (1:13)

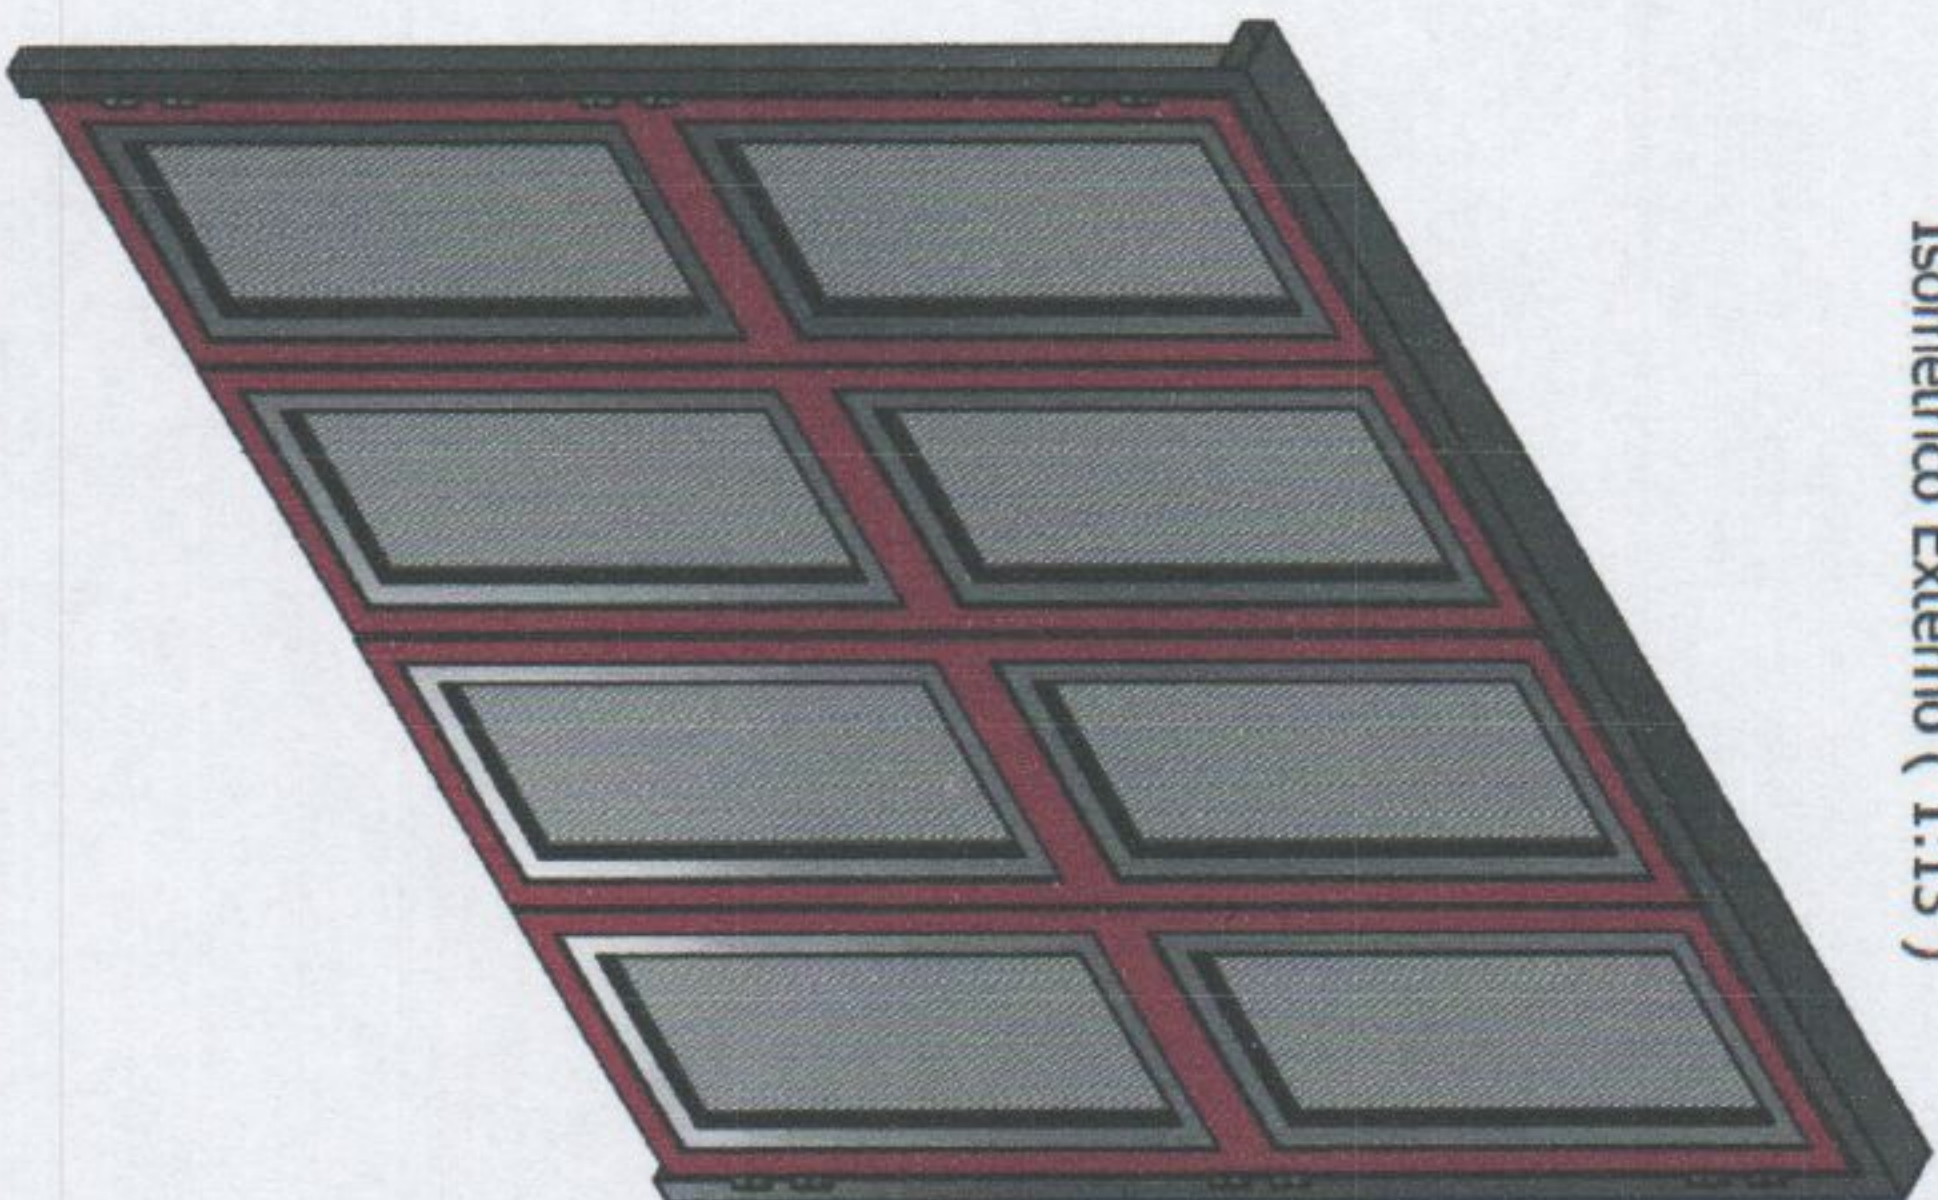


*SE CONSIDERAN PUERTAS EXTERIORES EN CADA ESTACIÓN

*LAS PUERTAS EXTERIORES TIENEN UNA DIMENSIÓN DE 2440MM X 2295MM CON MARCO, Y PUERTA DE 2338.4MM X 2244.2MM, POR LO TANTO EL VANO DEBERA DE SER ADOPLADO A LAS DIMENSIONES DE PUERTA.

*DOS PUERTAS FIJAS CON ESTA ESPECIFICACION Y LA TERCERA SERÁ DE MENOR ALTURA.

NOTA IMPORTANTE: LA PUERTA EXTERIOR DE P.B. SERA PARA UN CLARO DE 2.00M DE ALTURA LIBRE

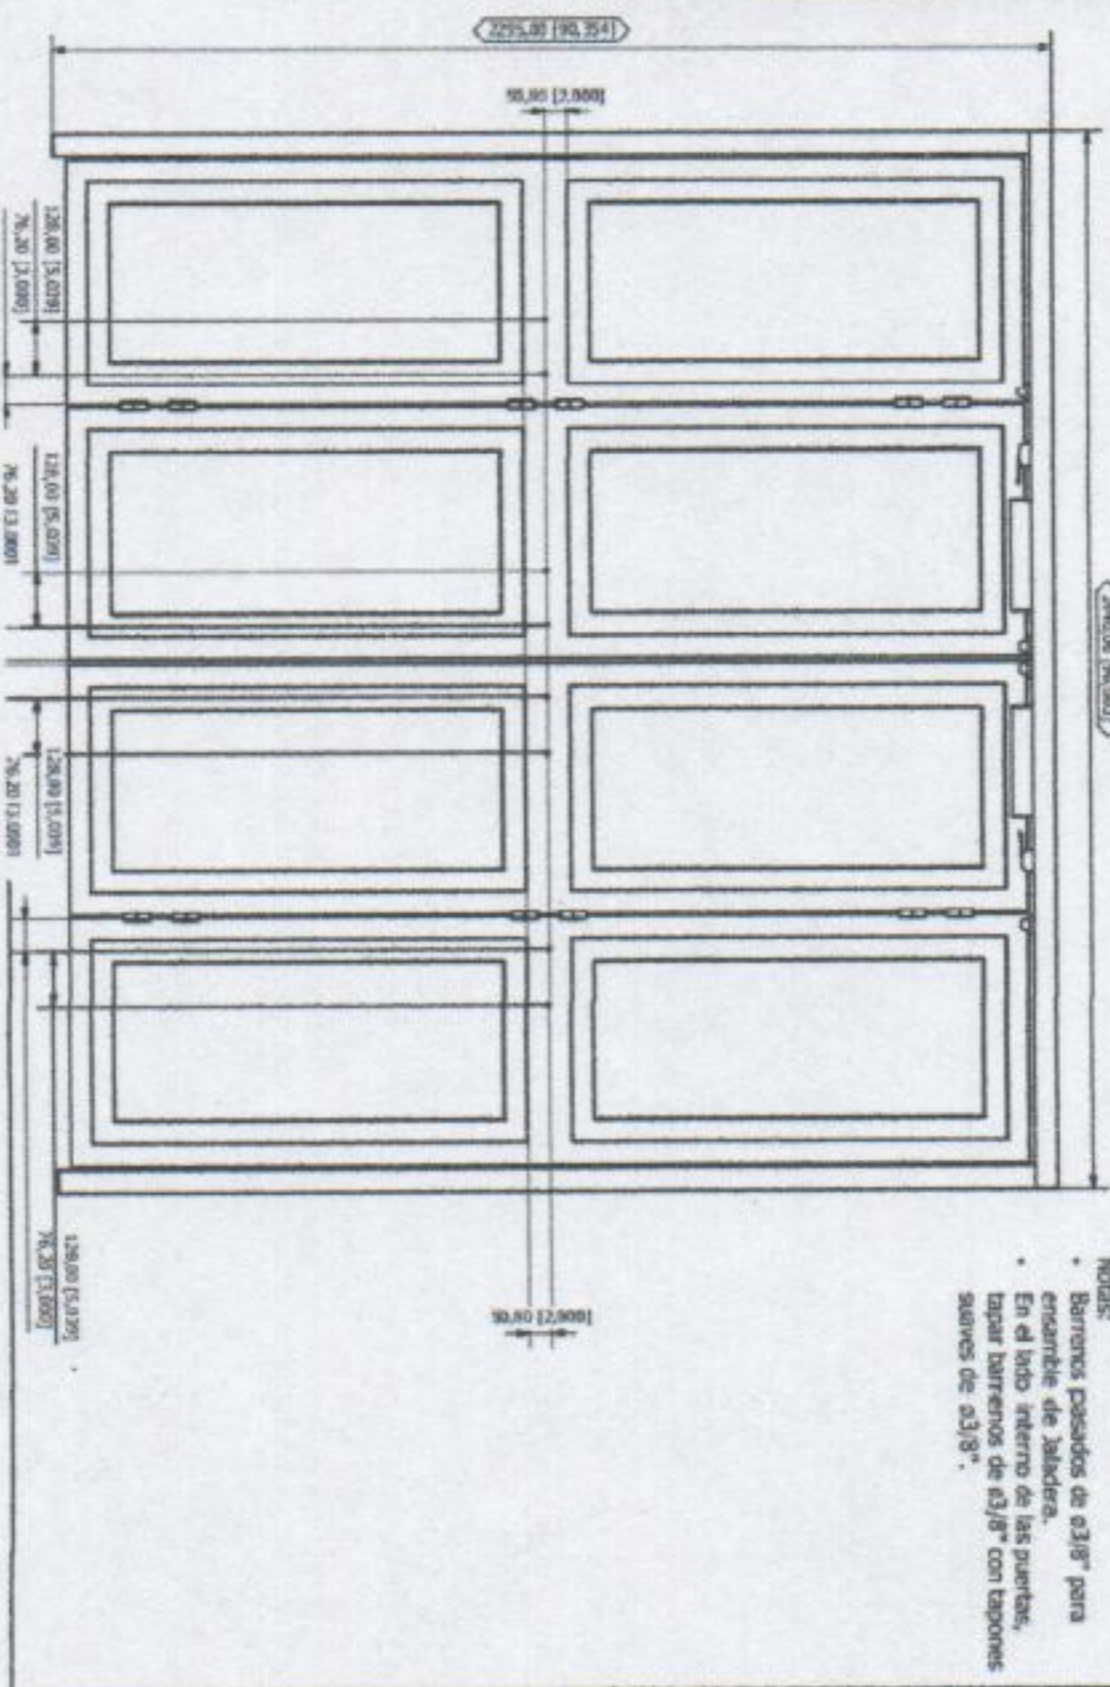

RAZON SOCIAL: **NUEVA ELEKTRA DEL MILENIO S.A. DE C.V.**

ELEVADOR : **CARGA**

LEVANTAMIENTO: **LIC. FRANCISCO VILLA E.**

FIRMA:

N. DE CLIENTE: **NOMBRE: NUEVA ELEKTRA DEL MILENIO S.A. DE C.V.**

TIPO: **SEMICOMPLETA**

CARGA: **2000 KG**
 UH: **10 HP**

PUERTAS

UBICACIÓN: **OCEANO DE LAS TEMPESTADES #85 COL. SELENE 2da SECCIÓN TLAHUAC CDMX**

ELEVACION: **6.50 MTS**
 No. DE NIVELES: **3**

TUBERIA: **GRUESA**

EKT-004-L