



EQUIPO 7 Y 5:
-2.80M DE ALTURA DE COLUMNAS.
-A PAÑO Y ALINEADOS A EQUIPO 8 Y 6.

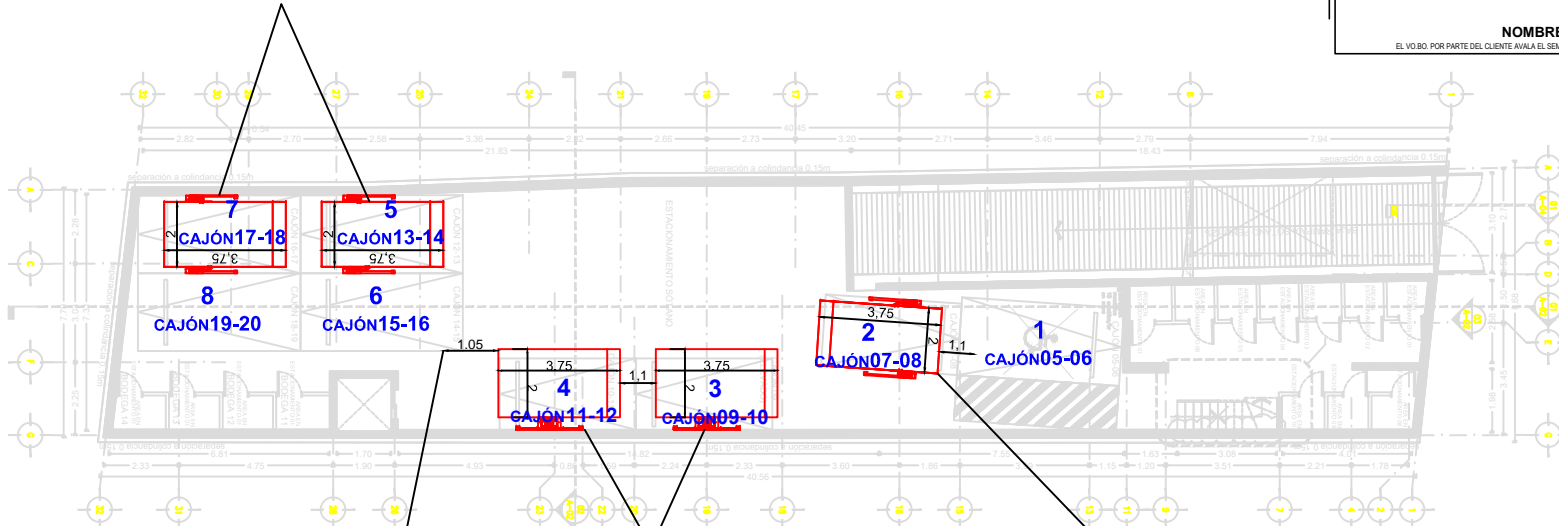

INICIA A PARTIR DE
PLATAFORMA DE EQUIPO 6.

EQUIPO 3 Y 4:
-2.80M DE ALTURA DE COLUMNAS.

EQUIPO 2 ALINEADO A EQUIPO 1.

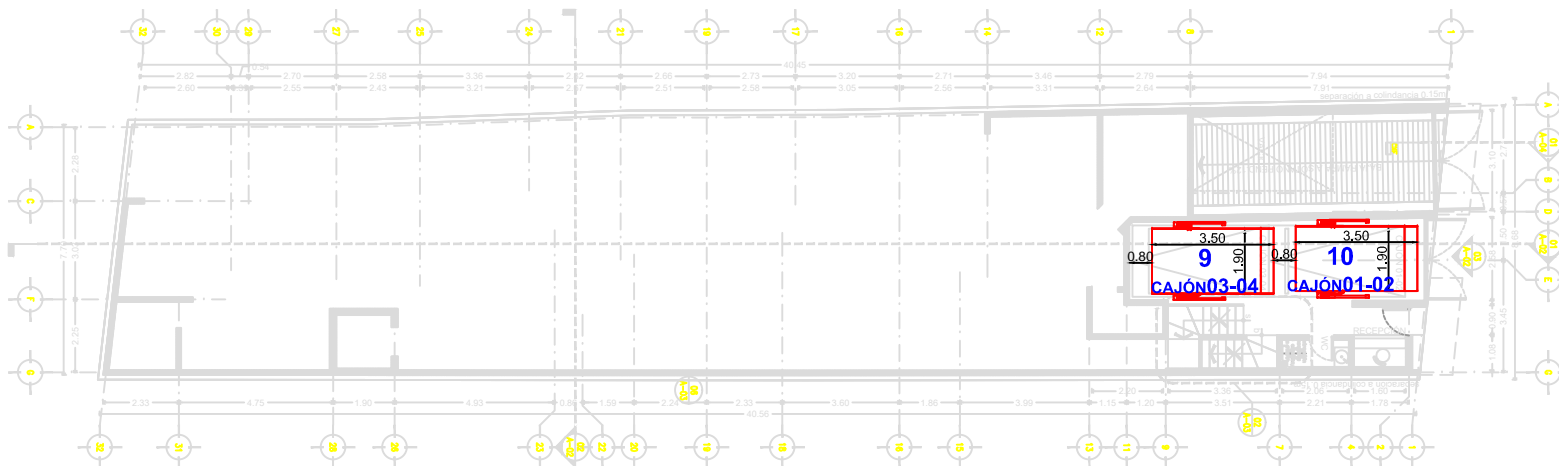

VO.BO.

NOMBRE Y FIRMA
 EL VO.BO. POR PARTE DEL CLIENTE AVALA EL SEMBRADO DE EQUIPOS.

CLIENTE: INMOBILIARIA 3 MIL/
 CARENTAN/ MAPIMI 67
 FOLIO: 16605
 SUCURSAL: 6678 y 6679



TecnoRampa
 INGENIERIA EN TECNOLOGIA Y SERVICIOS

PROYECTO:
SEMBRADO DE RAMPAS

- CARACTERÍSTICAS**
- **Altura de Levante 1.60m**
 - **TR Clásicas, unidad hidráulica de 2 HP. Alimentación Monofásica 110V.**
 - **TR One, unidad hidráulica de 3 HP. Alimentación Bifásica 220V.**
 - **Distancia de resguardo según sembrado.**
 - **Color de línea. Columna, negro texturizado. Plataforma, gris plomo.**

LORETO FABELA #67

ABOR		EMPRESA	
PROYECTO:		FECHA: ENERO 2019	
UBICACION:	PROPIETARIO:	BOULA	MTS. PLANOS
LEVANTAMIENTO:	PROCESO:	ACOTACION:	A/1
ARQ. EVELIN AH.	MTS.		