


DETALLE A

ALTURA DE ANCLAJES

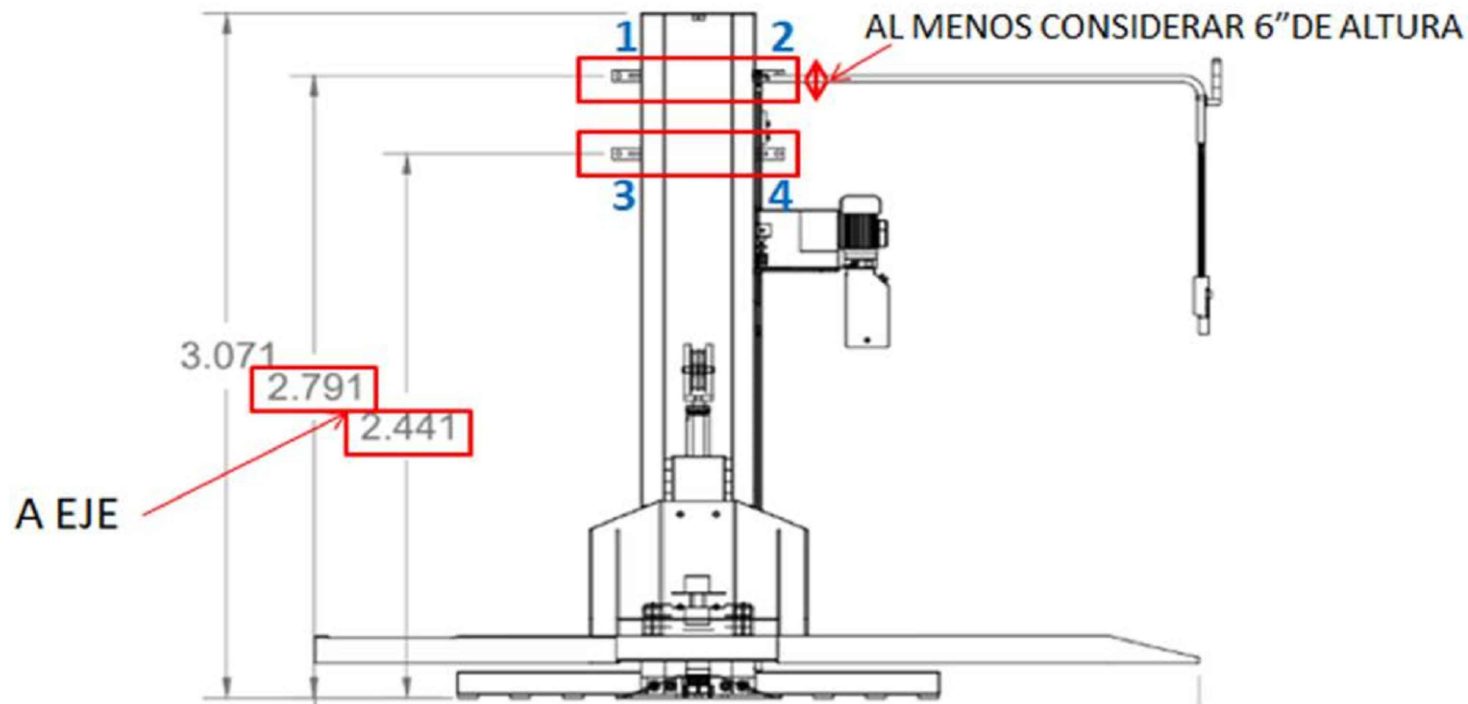

CLIENTE:
INGRID MARIANA SARED DE LA CRUZ LARA
 FOLIO: 30265
 SUCURSAL: 23372 Y 26298



PROYECTO:
SEMBRADO DE RAMPAS

- CARACTERÍSTICAS
07 EQUIPOS PARKING LIFT Y 04 TR ONE
- Altura de Levante en ambos tipos de equipos: 2.00m
 - Equipos Parking Lift, unidad hidráulica de 2HP, alimentación monofásica 110V (1 fase, un neutro y una tierra física) e interruptor termomagnético de 1 x 30Amp libres de consumo por cada equipo.
 - Equipos TR One, unidad hidráulica 3HP, alimentación bifásica de 220V (2 fases, un neutro y una tierra física) e interruptor termomagnético de 2 x 30Amp libres de consumo por cada equipo.
 - El remate en cada es a base de un contacto y clavija de medio giro.
 - Distancia de resguardo según sembrado.
 - Carcasas invertidas, equipo 1, 3, 5 y 7.



EJEMPLO DE CONTACTO Y CLAVIJA, EL CLIENTE SUMINISTRA Y DECIDE, MODELO Y MARCA.

VO.BO.

NOMBRE Y FIRMA
 EL VO.BO. POR PARTE DEL CLIENTE AVALA EL SEMBRADO DE EQUIPOS.

TECNORAMPA, S.A. DE C.V.

ASESOR	
PROYECTO	
EMPRESA	
UBICACION	FECHA: ENERO 2025
PROPIETARIO	No. PLANO: A/2
LEVANTAMIENTO ARG. EVELIN AH	PROCESO MONTAJE