

DESCRIPCIÓN

X1- ALTURA 2º ESTACIÓN

X2- ACCESO FRONTAL
ACCESO:
A1.- 1.55M

X3- ALTURA DE COLUMNAS DEL EQUIPO


DESCRIPCIÓN DE EQUIPO

X11- CABINA COLOR: BLANCO

X12- ACABADO: METAL DESPLEGADO

X13- CABINA: ARMADA

X14- COLUMNAS: COMPLETAS

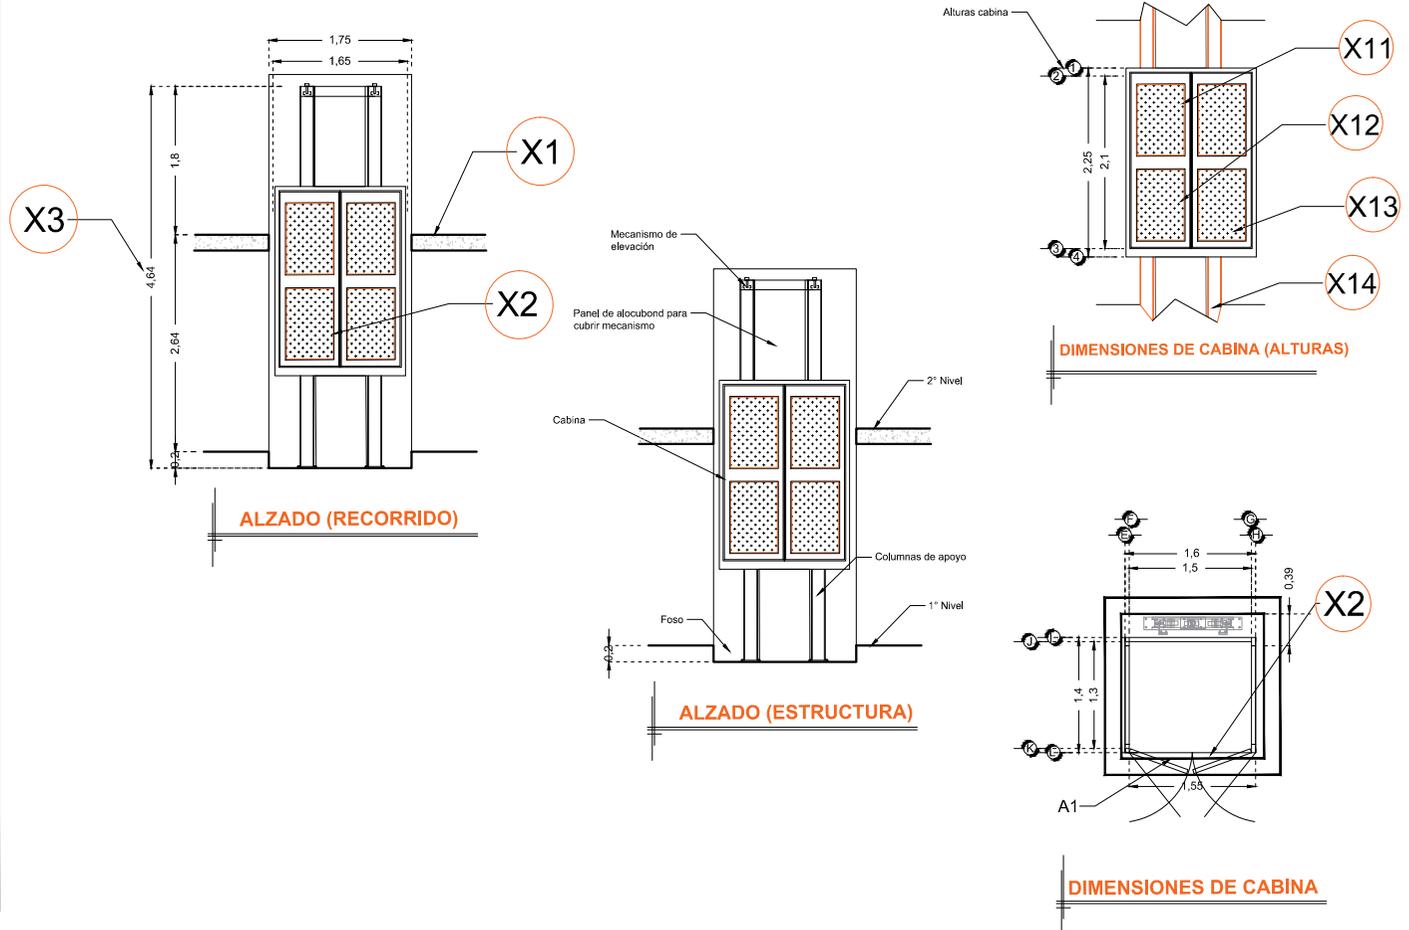

RAZON SOCIAL: **RODRIGO ALVARADO SANCHEZ**

ELEVADOR : **CARGA**

LEVANTAMIENTO:
Arq. Mariana Olvera

FIRMA:

N. DE CLIENTE: **11627**

NOMBRE:
Carlos Trejo

TIPO: **SEMICOMPLETA**

CARGA:
500 KG UH: **2 HP**

UBICACIÓN: **Carretera Jalpan-Rio Verde, Puerto de San Nicolas, Jalpan**

ELEVACION: **2.64 MTS**

No. DE NIVELES: **2**

TUBERÍA: **GRUESA**

EQUIPO

QRO-002-L