

DESCRIPCIÓN

X1- ALTURA 2º ESTACIÓN

X2- ACCESO FRONTAL
ACCESO:
A1.- 1.30M

X3- ALTURA DE COLUMNAS DEL EQUIPO


DESCRIPCIÓN DE EQUIPO

X11- CABINA COLOR SILVER METALLIC

X12- CRISTAL TINTEX

X13- CABINA ARMADA

X14- COLUMNAS COMPLETAS

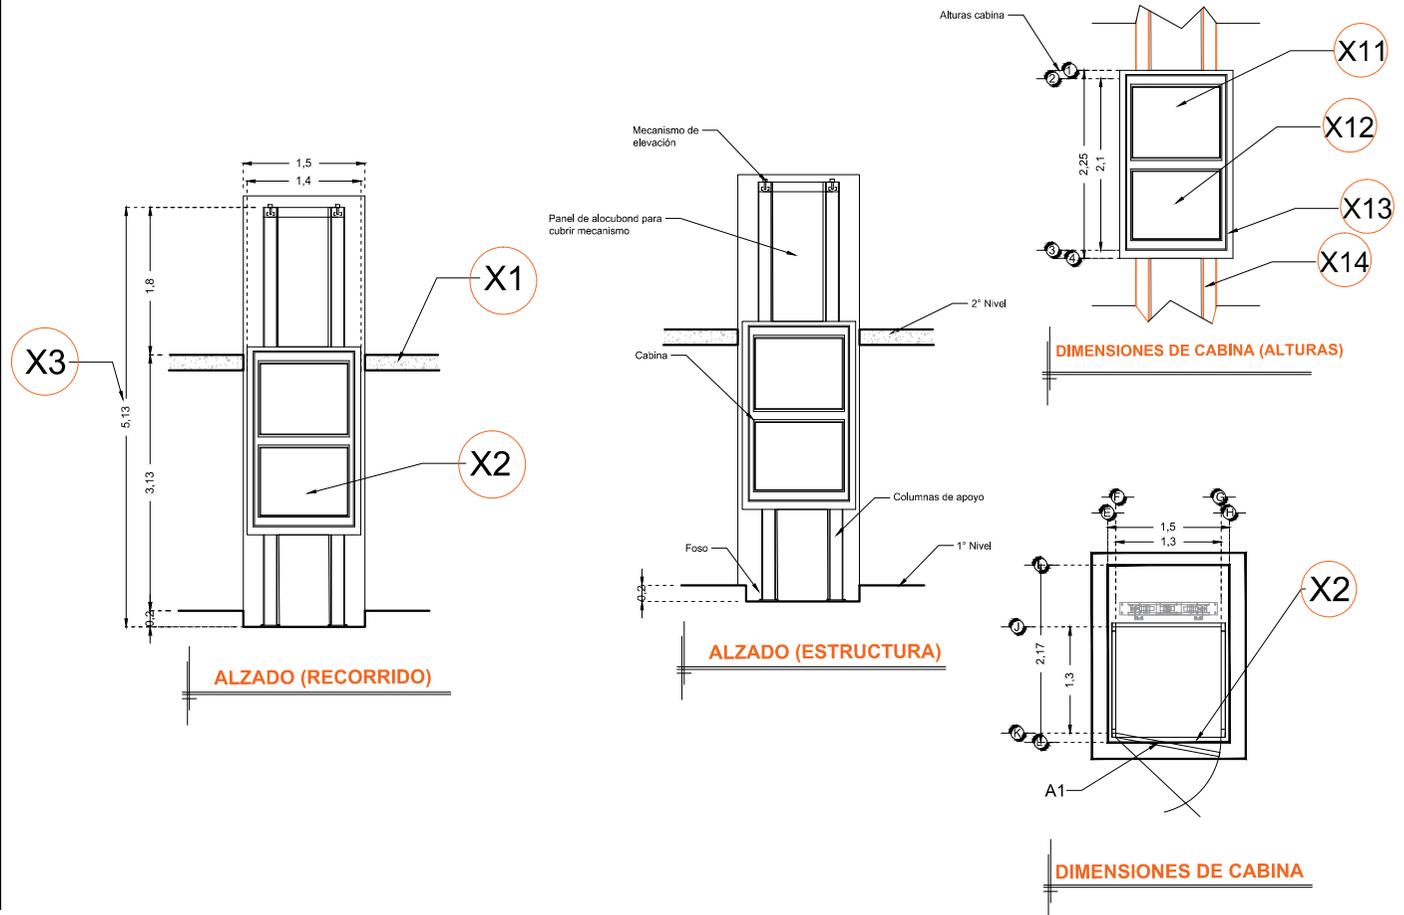

RAZON SOCIAL: **MULTIFUNCIONES ESPECIALES S.A. DE C.V.**

ELEVADOR: **DISCAPACITADOS**

LEVANTAMIENTO:
Arq. Mariana M. Olvera U.

FIRMA:

N. DE CLIENTE: **11752**

NOMBRE:
Luis Miguel Fdz. Ayala

TIPO: **SEMICOMPLETA**

CARGA:
500 KG UH : 2 HP

UBICACIÓN: **Sabes, Valle Dorado, Calle del Pasillo Esq. Sigma y Zeta Fracc. Valle Dorado, Leon Gto.**

ELEVACION: **3.13 MTS** No. DE NIVELES: **2**

TUBERÍA: **Gruesa**

EQUIPO

GTO-002-L
PROYECTO 2