


DESCRIPCIÓN

- X1-** ALTURA 3° ESTACIÓN
- X2-** ACCESO LATERAL A1.-PUERTA CORREDIZA
- X3-** ALTURA DE COLUMNAS DEL EQUIPO

DESCRIPCIÓN DE EQUIPO

- X11-** CABINA COLOR SILVER METALLIC (MATE)
- X12-** -CRISTAL CLARO PUERTA
- X12-** -CRISTAL ESMERILADO (TODOS LOS LADOS)
- X13-** CABINA DESARMADA
- X14-** COLUMNAS EN PARTES (3)

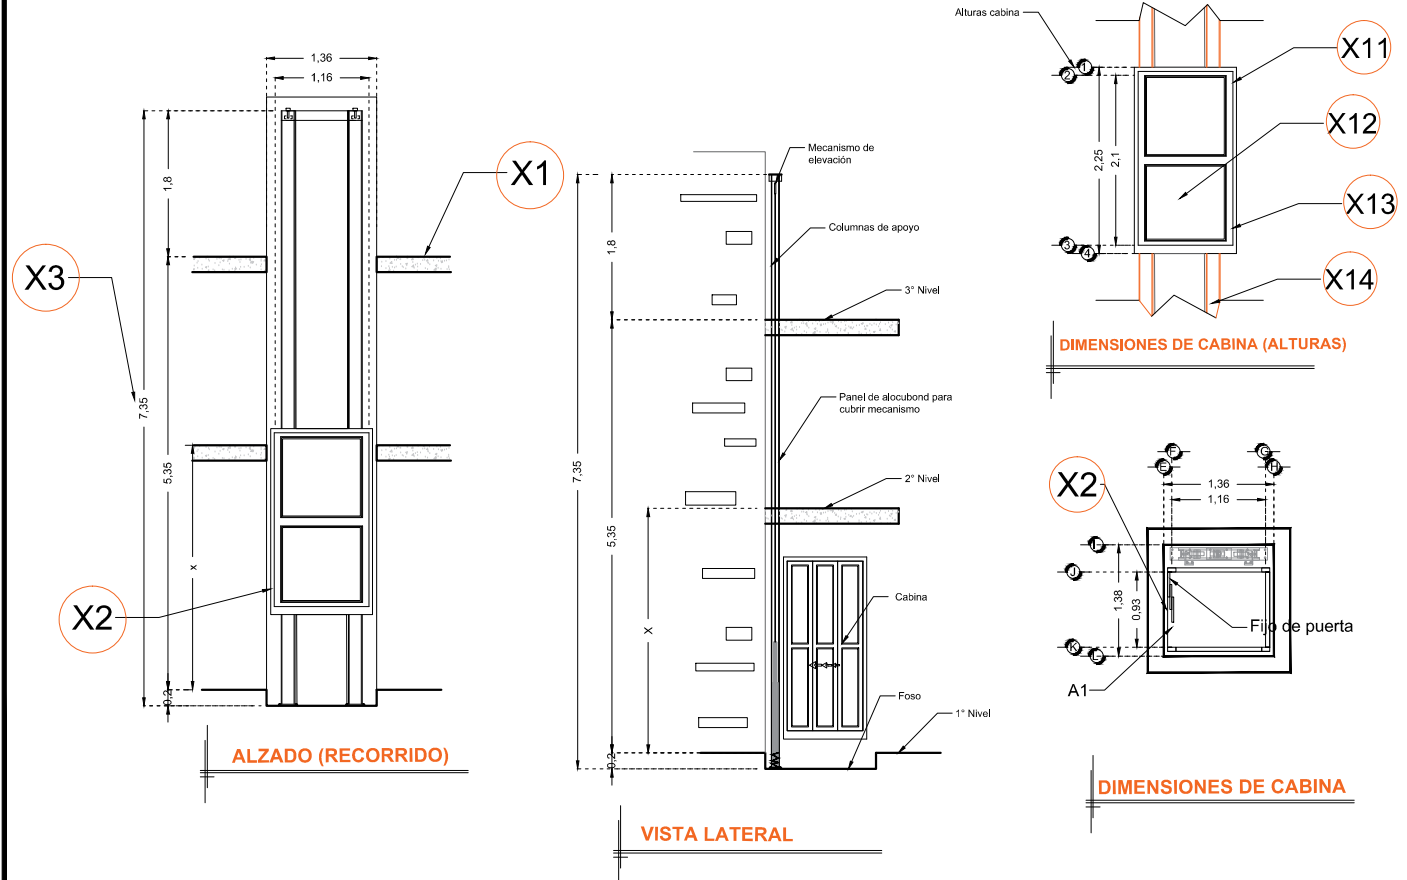

RAZON SOCIAL: **CARLOS LAMK SANTIAGO**

ELEVADOR : **DISCAPACITADOS**

LEVANTAMIENTO: **Ing. Mauricio Compagny**

FIRMA:

N. DE CLIENTE: **11852**

NOMBRE: **Carlos Lamk Santiago**

TIPO: **SEMICOMPLETA**

CARGA: **500 KG**

UH : **3 HP**

UBICACIÓN: **C. Luis Carraci No. 73 Int. 6 Col. Extremadura Insurgentes C.P. 03740, Del. Benito Juarez**

ELEVACION: **5.35 MTS**

No. DE NIVELES: **3**

TUBERÍA: **DELGADA**

EQUIPO

CDMX-002-E