

DESCRIPCIÓN

X1- ALTURA 3° ESTACIÓN

X2- ACCESOS LATERALES:
 A1.- 1.10M
 A2.- 1.10M

X3- ALTURA DE COLUMNAS DEL EQUIPO


DESCRIPCIÓN DE EQUIPO

X11- CABINA COLOR NEGRO

X12- CRISTAL CLARO

X13- CABINA ARMADA

X14- COLUMNAS

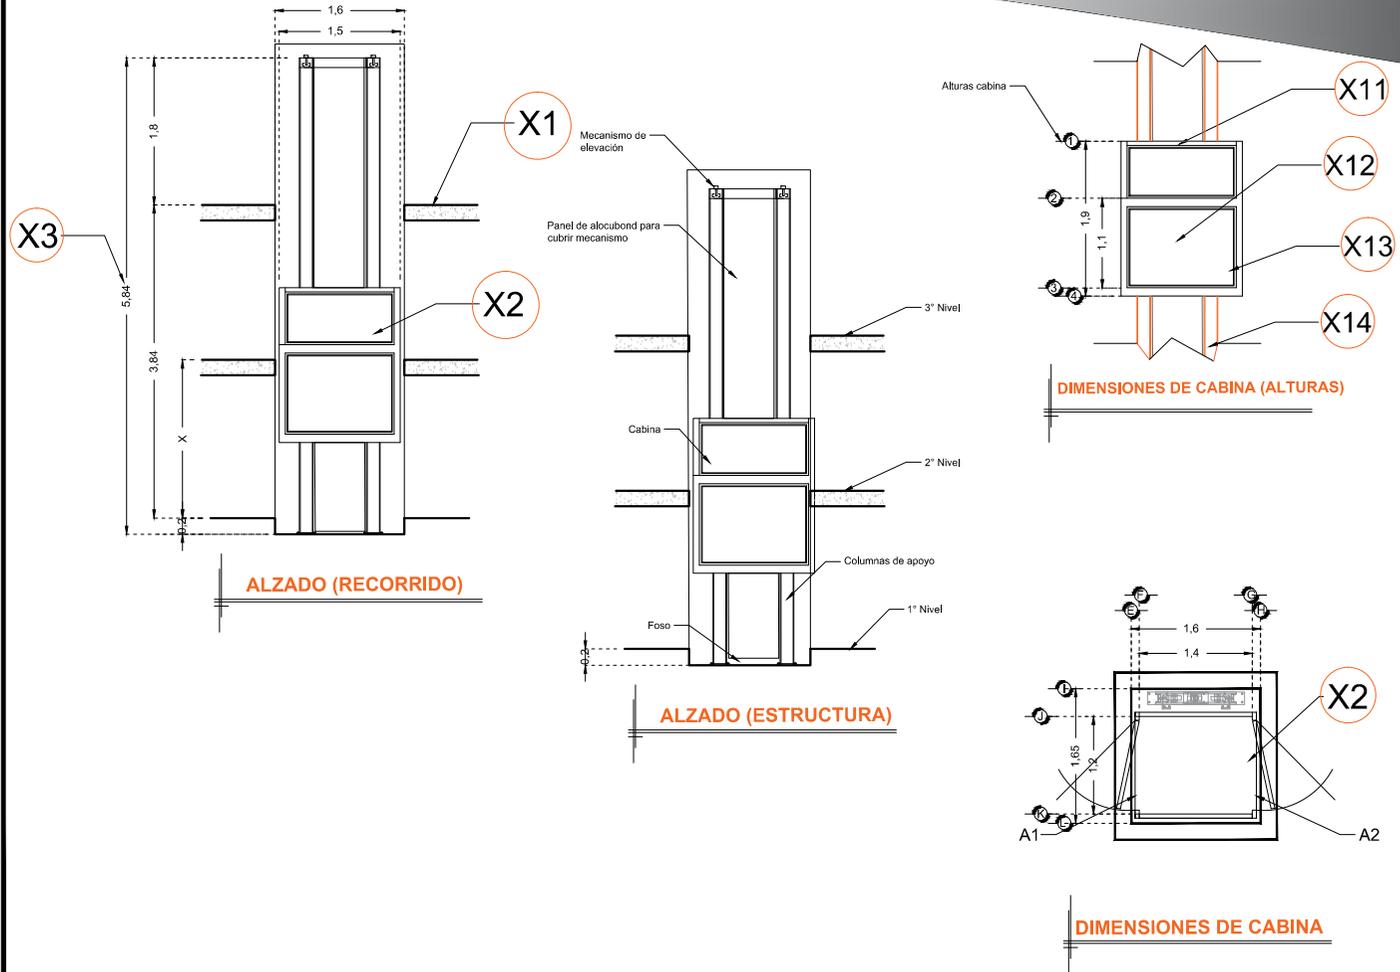

RAZON SOCIAL: **QUIERO CASA GUADALUPE INN**

ELEVADOR : **DISCAPACITADOS**

LEVANTAMIENTO:
Lic. Francisco Villa E.

FIRMA:

N. DE CLIENTE: **12529**

NOMBRE:
Ing. Jaime García García

TIPO: **MEDIA**

CARGA:
400 KG UH : **2 HP**

UBICACIÓN: **Insurgentes Sur 1857 Col. Guadalupe Inn CDMX- Del. Alvaro Obregon**

ELEVACION: **3.84 MTS**

No. DE NIVELES: **3**

TUBERÍA: **GRUESA**

EQUIPO

CDMX-002-L