

CROQUIS DE LOCALIZACION:



**TecnoRampa**  
INGENIERIA EN TECNOLOGIA Y SERVICIOS

**PROYECTO:**  
SEMBRADO DE RAMPAS

**CARACTERISTICAS**


- 3 RAMPAS CLASICAS DE 2.00 X 3.75 (276,277,278)
- 1 RAMPAS CLASICAS DE 1.90 X 3.75 (279)
- 3 RAMPAS CLASICAS DE 2.10 X 3.75 (280,281,282)
- 2 RAMPAS EMPATADAS DE 1.90, 1.90 X 3.75 (283-284)

SE INDIKA QUE BALANCE EL ELEVAMIENTO EN FRONTO PARA PODER COMPENSA LA PRESION POR PARTE DEL CUARTE EN EL  
 1- CUAL ANUAL SEMBRADO DE ESPECIES

DCM

REGION	
PROYECTO	
UBICACION	
PROYECTADO	03/03/2017
ELABORADO	
PROCESO	
ACTUACION	
MTS	A/2

*(Handwritten signature)*  
 03/03/2017

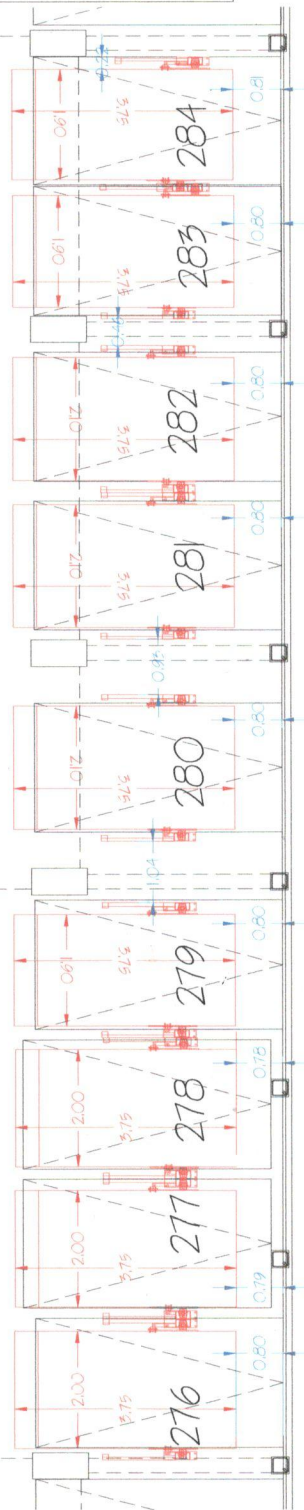

TORRE C

PLANTA BAJA NIVEL + 1.55

