

DESCRIPCIÓN

X1- ALTURA 3° ESTACIÓN

X2- ACCESO FRONTAL
ACCESO:
A1.- 1.30M

X3- ALTURA DE COLUMNAS DEL
EQUIPO

NOTA: PUERTA DE CABINA MEDIA


DESCRIPCIÓN DE EQUIPO

X11- CABINA COLOR BLANCO

X12- -CRISTAL CLARO

X13- CABINA ARMADA

X14- COLUMNAS COMPLETAS

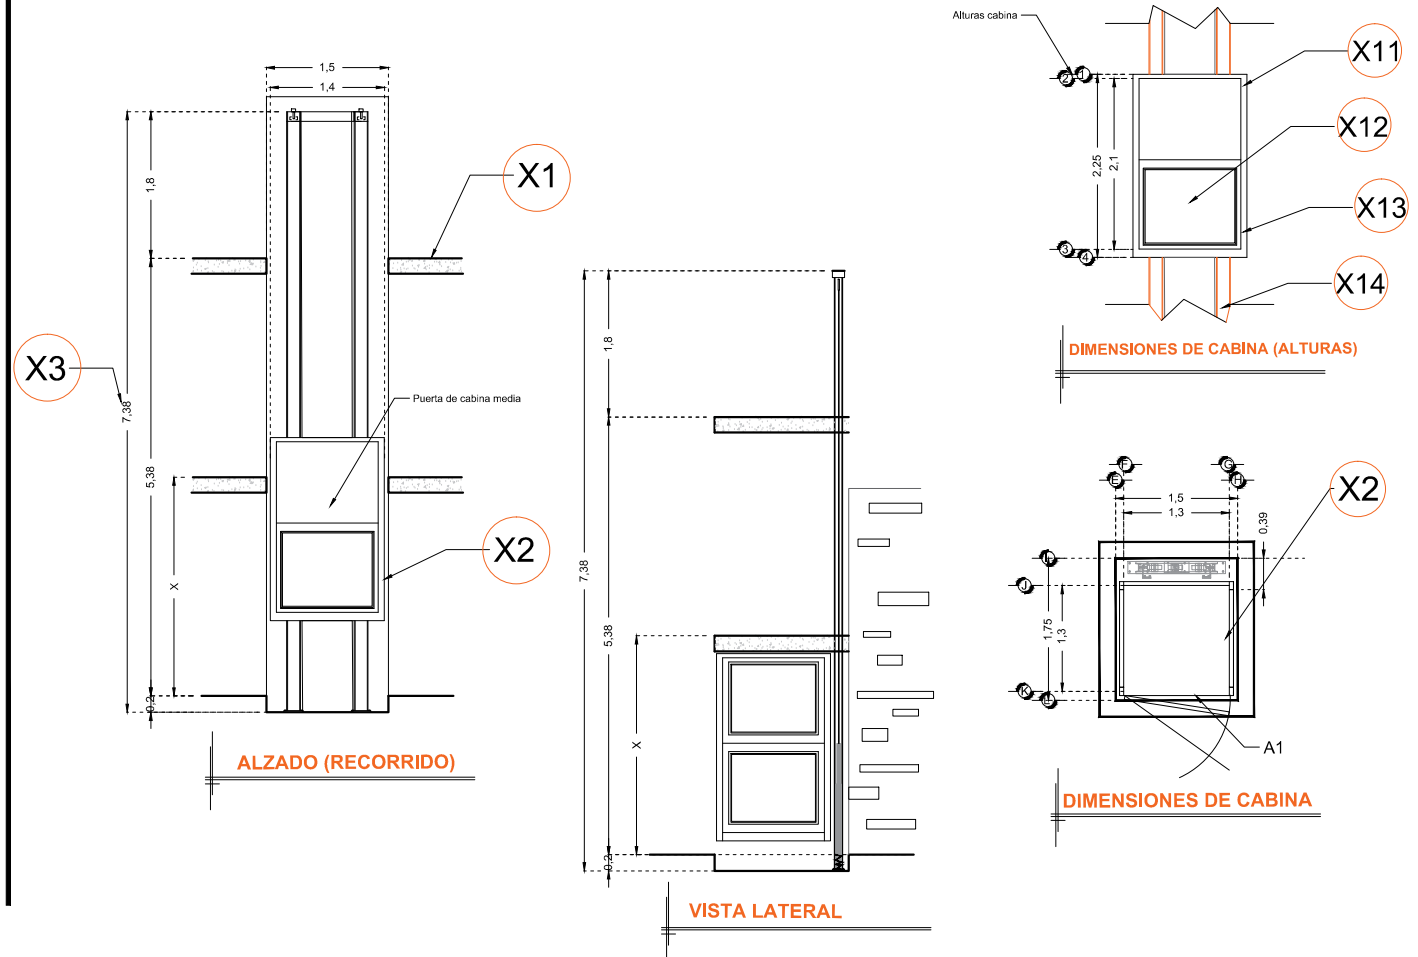

RAZON SOCIAL: **COPLAIN S.A. DE C.V.**

ELEVADOR : **DISCAPACITADOS**

LEVANTAMIENTO:
Lic. Francisco Villa E.

FIRMA:

N. DE CLIENTE: **11631**

NOMBRE:
Arq. Ricardo Díaz

TIPO: **SEMICOMPLETA**

CARGA:
500 KG UH: **3 HP**

UBICACIÓN: **Calendula #95 Col. Xotepingo Del. Coyoacan CDMX**

ELEVACION: **5.38 MTS** No. DE NIVELES: **3**

TUBERÍA: **GRUESA**

EQUIPO

CDMX-002-L