


CROQUIS DE LOCALIZACION:

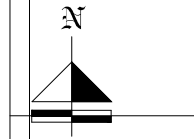


TecnoRampa
SINERGIAS EN TECNOLOGÍA Y SERVICIOS

PROYECTO:
SEMBRADO DE RAMPAS


CARACTERÍSTICAS
-2 EQUIPO TR-EVOLUTION

- A. 1 RAMPA LIBRE TR-EVOLUTION DE 1.90 X 3.75 MTS (2)
- B. 1 RAMPA LIBRE TR-EVOLUTION DE 1.90 X 3.75 MTS (3)


- 1.- SE TENDRÁ QUE REALIZAR EL LEVANTAMIENTO EN FÍSICO PARA PODER CONFIRMAR LA PRESENTE PROPIEDAD.
- 2.- ESTE PLANO DEBE DE TENER EL VOTO POR PARTE DEL CLIENTE EN EL CUAL AVALA EL SEMBRADO DE EQUIPOS

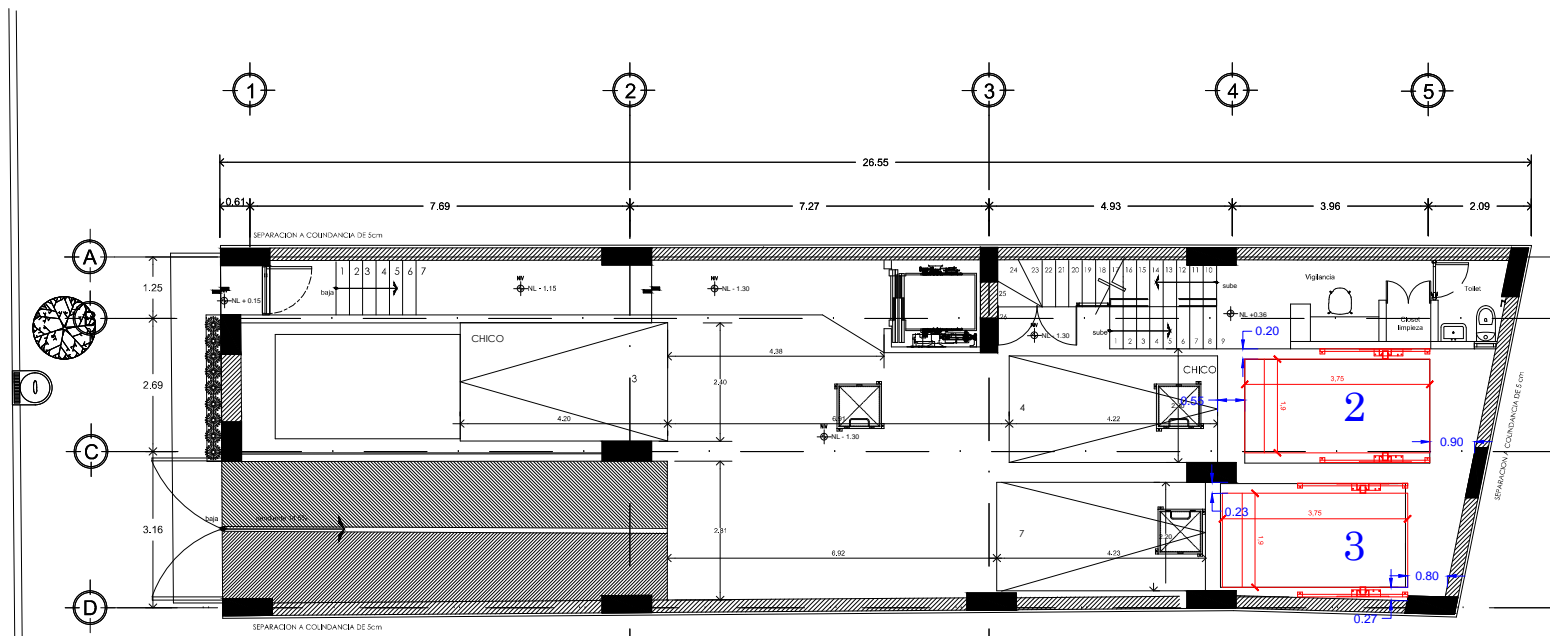

PLANTA SEMI-SOTANO
NL - 1.30

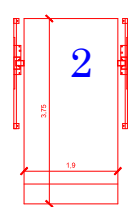

B. 1 RAMPA LIBRE
TR-EVOLUTION DE 1.90 X
3.75 MTS

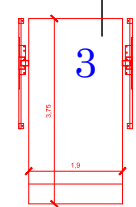

C. 1 RAMPA LIBRE
TR-EVOLUTION DE 1.90
X 3.75 MTS

CULIACAN

ASESOR	
PROYECTO:	
EMPRESA:	
UBICACION:	FECHA: FEB. DE 2017
PROPIETARIO:	MR. FRANC.
LEVANTAMIENTO:	ESCALA: 1/50
PROCESO:	ACOTACION: MTS.
A/1	