

**TecnoRampa**  
SINERGIAS EN TECNOLOGÍA Y SERVICIOS

**SEMBRADO DE RAMPAS**

**CARACTERÍSTICAS**


- 8 EQUIPO TR-EVOLUTION LIBRES DE 2.10X3.75 MTS (1,2,3,4,7,8,9,10)
- 2 EQUIPOS TR-EVOLUTION LIBRES DE 2.00 X 3.75 (5,6)

LOS EQUIPOS 1, 7, 10 LLEVARAN CAJA INVERTIDA

- 1.- SE TENDRÁ QUE REALIZAR EL LEVANTAMIENTO EN FÍSICO PARA PODER CONFIRMAR LA PRESENTE PROPUESTA.
- 2.- ESTE PLANO DEBE DE TENER EL VOTO, POR PARTE DEL CLIENTE EN EL CUAL AVALA EL SEMBRADO DE EQUIPOS

DR. TERRES

ASESOR	
PROYECTO:	
EMPRESA:	
UBICACION:	FECHA: FEB. DE 2017
PROPIETARIO:	MR. FONOS: A-1
LEVANTAMIENTO:	ESCALA: 3/4"
PROCESO:	ACOTACION: MTS.

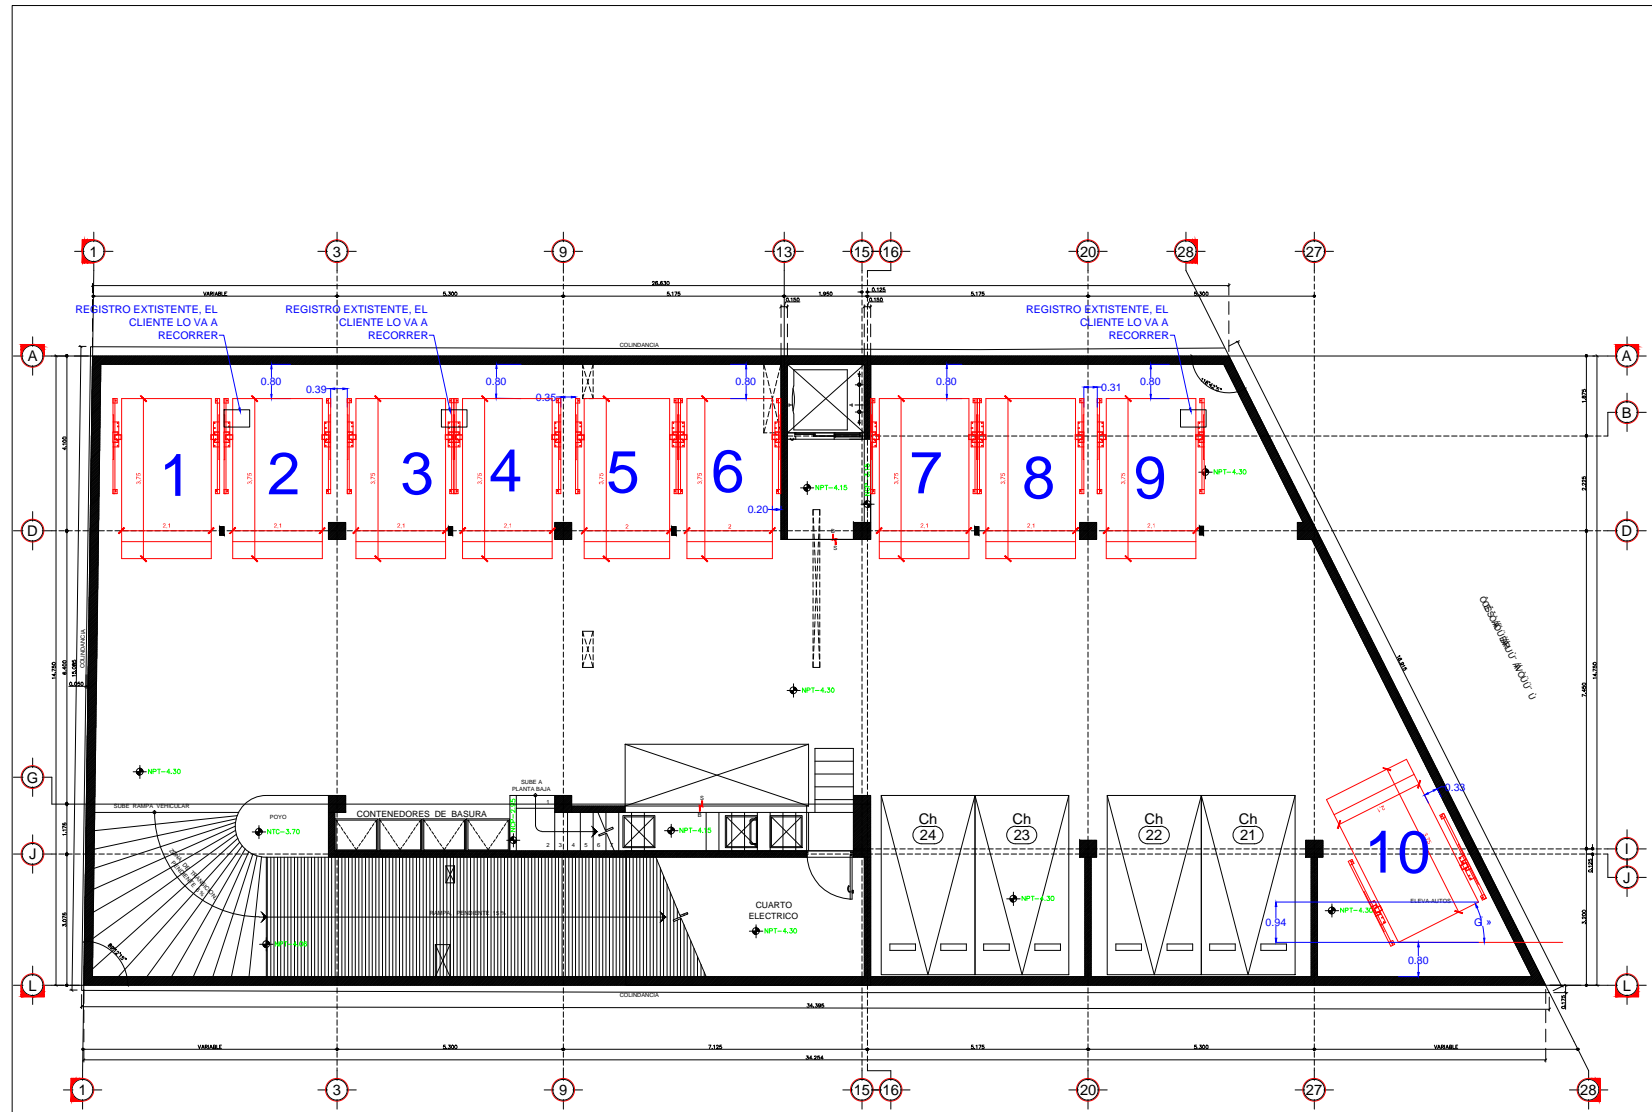

**SOTANO**