


**CROQUIS DE LOCALIZACION:**

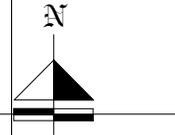


**PROYECTO:**  
SEMBRADO DE RAMPAS

**CARACTERÍSTICAS**

- RAMPA LIBRE DE TR-EVOLUTION DE 2.10 X 3.75 MTS. 1,2,3,4,5,6,7,8,9,10,16,17,18,19,20,21,22,23.
- 24,25,26,27,28,29,30,31,32,33
- RAMPA EMPATADA TR-EVOLUTION DE 2.10X 3.75 MTS. 11-13,12-15

CAJAS INVERTIDAS PARA RAMPAS LIBRES = 15,18,19,22,27,29


- 1.- SE TENDRA QUE REALIZAR EL LEVANTAMIENTO EN FISICO PARA PODER CONFIRMAR LA PRESENTE PROPOSTA.
- 2.- ESTE PLANO DEBE DE TENER EL VOTO POR PARTE DEL CLIENTE EN EL CUAL AVALA EL SEMBRADO DE EQUIPOS

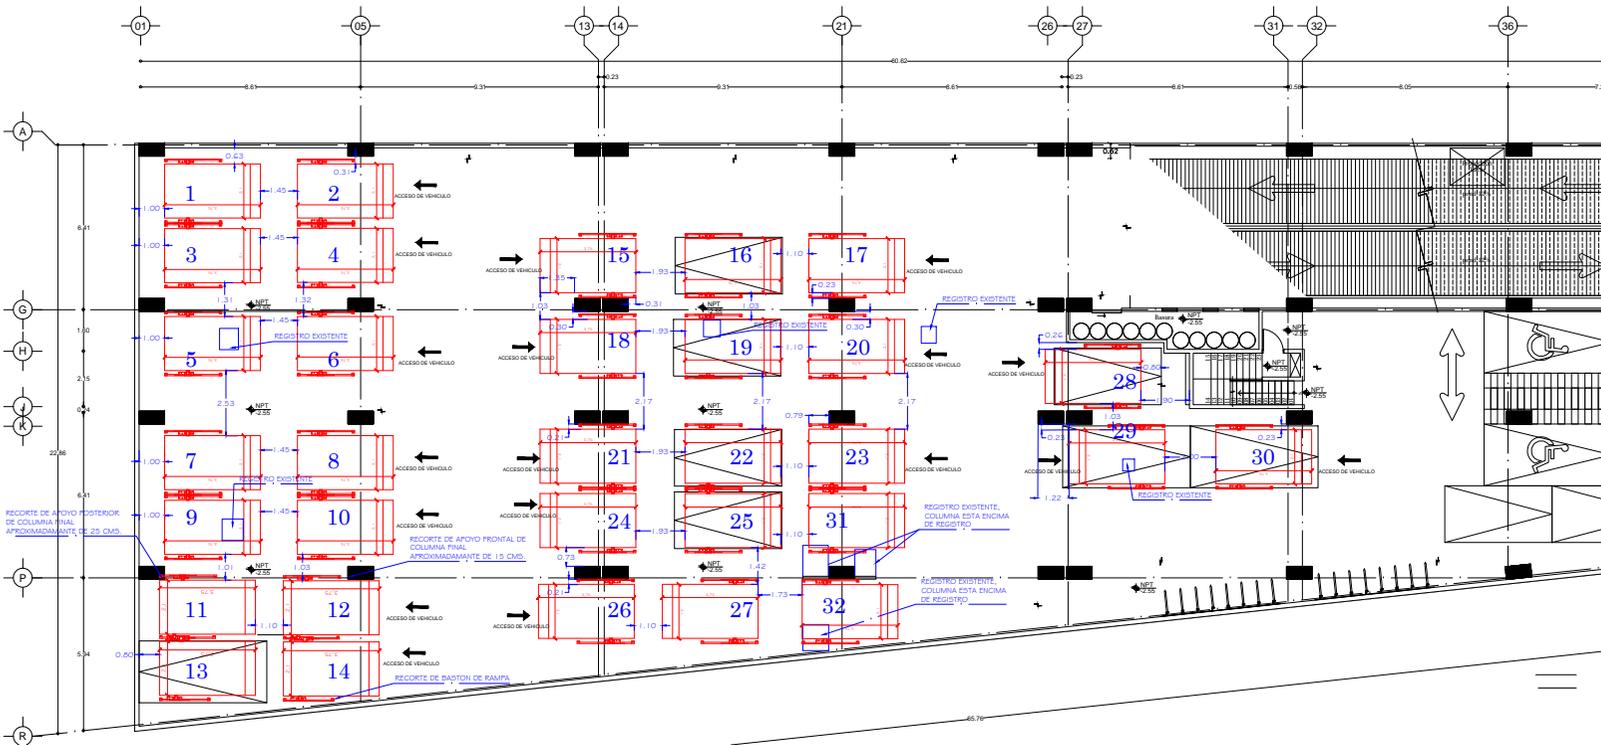


RECORTE DE APYO POSTERIOR DE COLUMNA FINAL APROXIMADAMENTE DE 25 CMS.

RECORTE DE APYO FRONTAL DE COLUMNA FINAL APROXIMADAMENTE DE 15 CMS.

RECORTE DE DAPION DE RAMPA

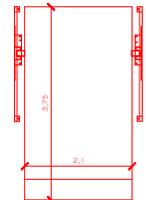

RAMPA LIBRE DE TR-EVOLUTION DE 2.10 X 3.75 MTS. 1,2,3,4,5,6,7,8,9,10,16,17,18,19,20,21,22,23, 24,25,26,27,28,29,30,31,32,33

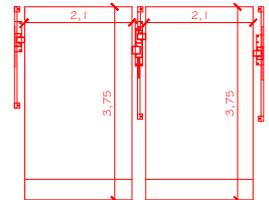

RAMPA EMPATADA TR-EVOLUTION DE 2.10X 3.75 MTS. 11-13,12-15

Q.C. ORIENTE 105

ASESOR	
PROYECTO:	
EMPRESA:	
UBICACION:	FECHA: NOV. DE 2016
PROPIETARIO:	ESCALA: 50%
LEVANTAMIENTO:	PROCESO:
COTACION: MTS.	
No. FOLIO: <b>A/1</b>	