


**CROQUIS DE LOCALIZACION:**

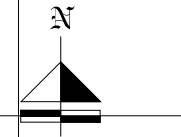

**PROYECTO:**  
SEMBRADO DE RAMPAS




**CARACTERÍSTICAS**  
-4 EQUIPO TR-EVOLUTION

1 RAMPA TR-EVOLUTION LIBRES DE 2.10 X 3.75 MTS. (1)


1 JUEGOS DE RAMPAS EMPATADAS TR-EVOLUTION DE 2.00, 2.00 X 3.75 MTS. (2-3-4)

RAMPA NO.2 LLEVARA CAJA INVERTIDA

- 1.- SE TENDRA QUE REALIZAR EL LEVANTAMIENTO EN FISICO PARA PODER CONFIRMAR LA PRESENTE PROYECTA.
- 2.- ESTE PLANO DEBE DE TENER EL VOTO POR PARTE DEL CLIENTE EN EL CUAL AVALA EL SEMBRADO DE EQUIPOS

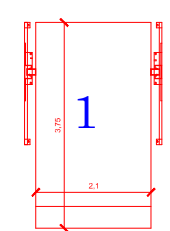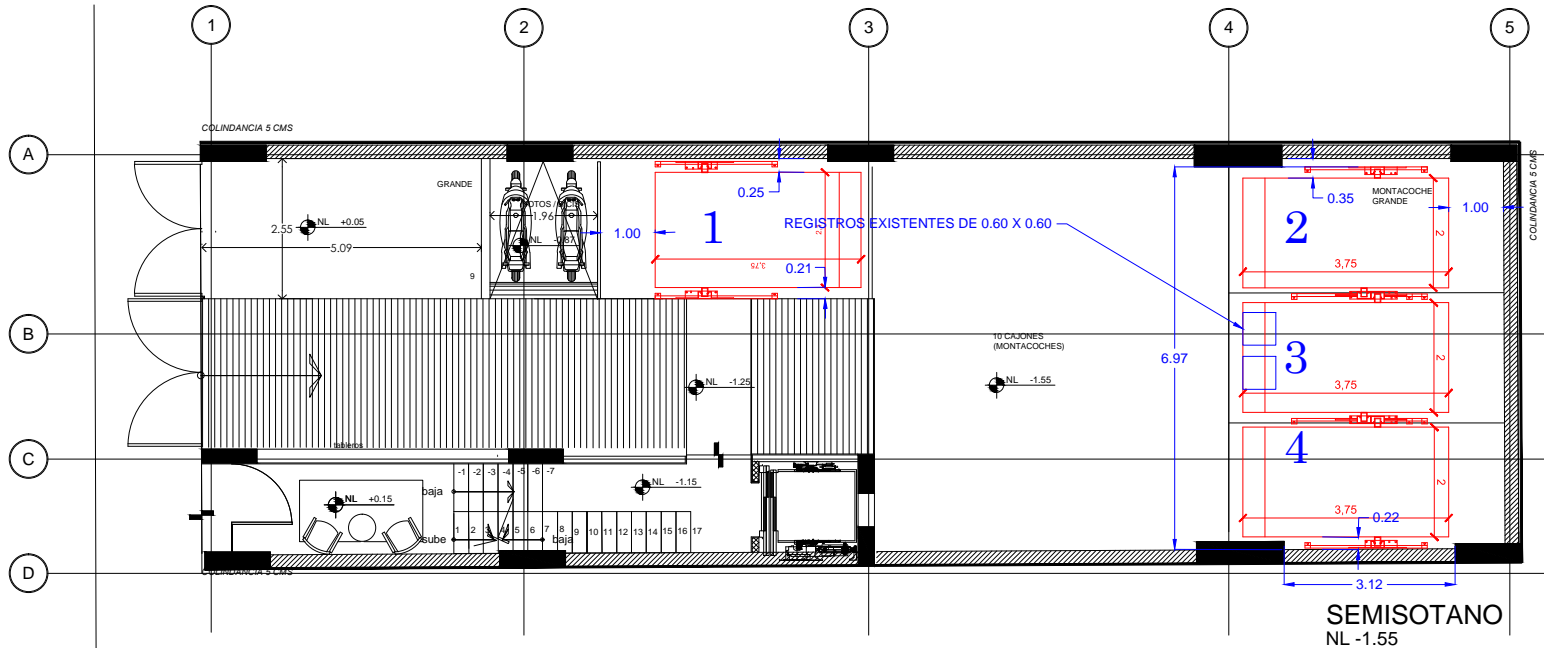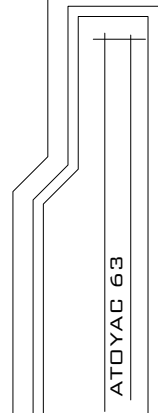

1 RAMPA TR-EVOLUTION LIBRES DE 2.10 X 3.75 MTS. (1)

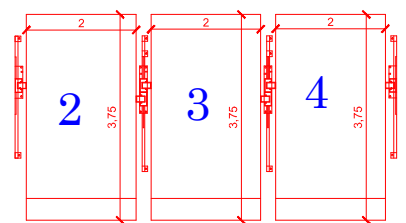

1 JUEGOS DE RAMPAS EMPATADAS TR-EVOLUTION DE 2.00, 2.00 X 3.75 MTS. (2-3-4)

ASESOR		FECHA: NOV. DE 2018		No. FONDO: <b>A/1</b>
PROYECTO:		ESCALA: 5/1		
UBICACION:		PROCESO:		ACOTACION: MTS.
PROPIETARIO:		LEVANTAMIENTO:		