


**CROQUIS DE LOCALIZACION:**

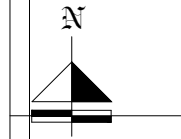


**TecnoRampa**  
SINERGIAS EN TECNOLOGÍA Y SERVICIOS

**PROYECTO:**  
SEMBRADO DE RAMPAS


**CARACTERÍSTICAS**  
**-2 EQUIPO TR-EVOLUTION**

- A. 1 RAMPA LIBRE TR-EVOLUTION DE 1.90 X 3.75 MTS (2)
- B. 1 RAMPA LIBRE TR-EVOLUTION DE 1.90 X 3.75 MTS (3)


- 1.- SE TENDRA QUE REALIZAR EL LEVANTAMIENTO EN FISICO PARA PODER CONFIRMAR LA PRESENTE PROYECTA.
- 2.- ESTE PLANO DEBE DE TENER EL VOTO POR PARTE DEL CLIENTE EN EL CUAL AVALA EL SEMBRADO DE EQUIPOS

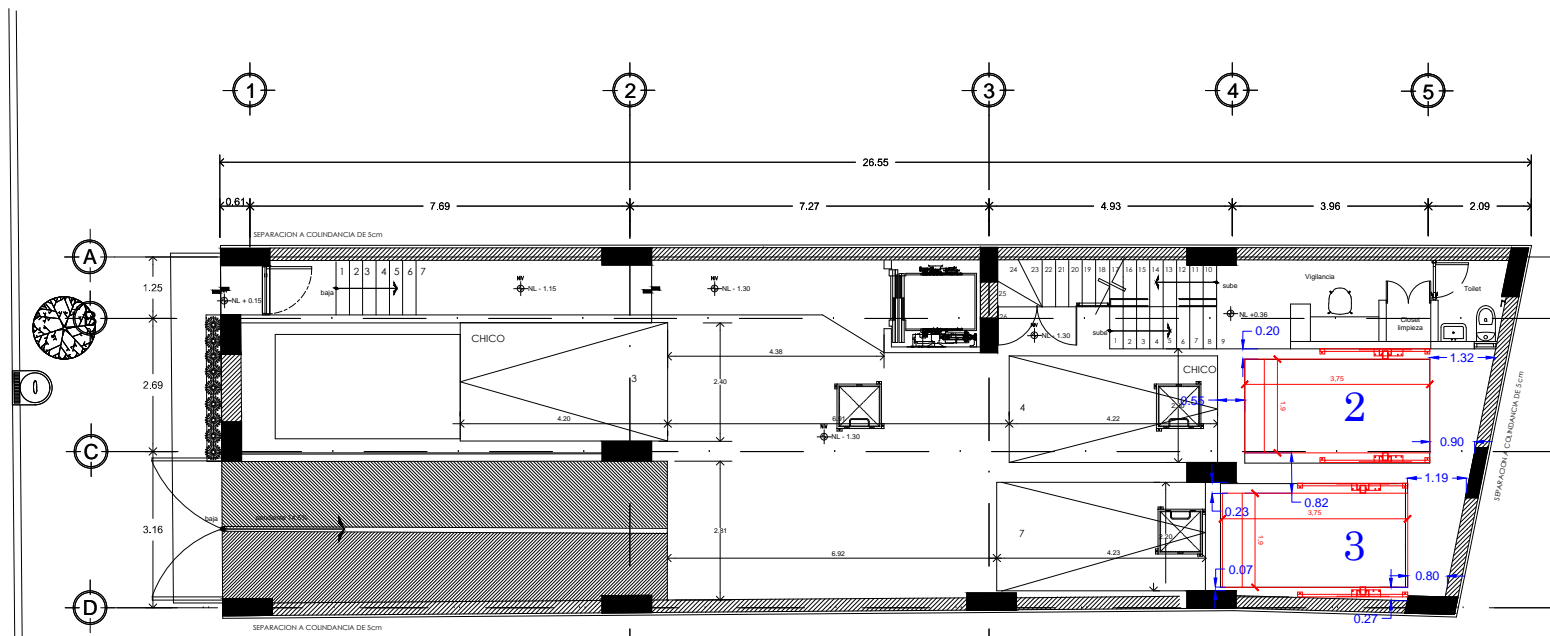

**PLANTA SEMI-SOTANO**  
**NL - 1.30**

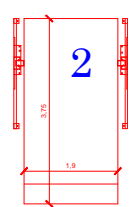

**B. 1 RAMPA LIBRE**  
**TR-EVOLUTION DE 1.90 X**  
**3.75 MTS**

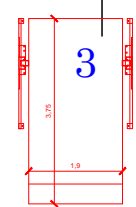

**C. 1 RAMPA LIBRE**  
**TR-EVOLUTION DE 1.90**  
**X 3.75 MTS**

**CULIACAN**

ASESOR	
PROYECTO:	
EMPRESA:	
UBICACION:	FECHA: FEB. DE 2017
PROPIETARIO:	MR. FRANC.
LEVANTAMIENTO:	ESCALA: 1/1
PROCESO:	ACOTACION: MTS.
<b>A/1</b>	