

**DESCRIPCIÓN**

**X1-** ALTURA 2° ESTACIÓN

**X2-** ACCESO FRONTAL:  
PUERTA CORREDIZA  
A1.- 0.87M

**X3-** ALTURA DE COLUMNAS DEL  
EQUIPO


**DESCRIPCIÓN DE EQUIPO**

**X11-** CABINA COLOR: ESTRUCTURA  
NEGRA- CABINA SILVER METALLIC

**X12-** CRISTAL CLARO- ESMERILADO  
(MECANISMO)

**X13-** CABINA DESARMADA

**X14-** COLUMNAS COMPLETAS

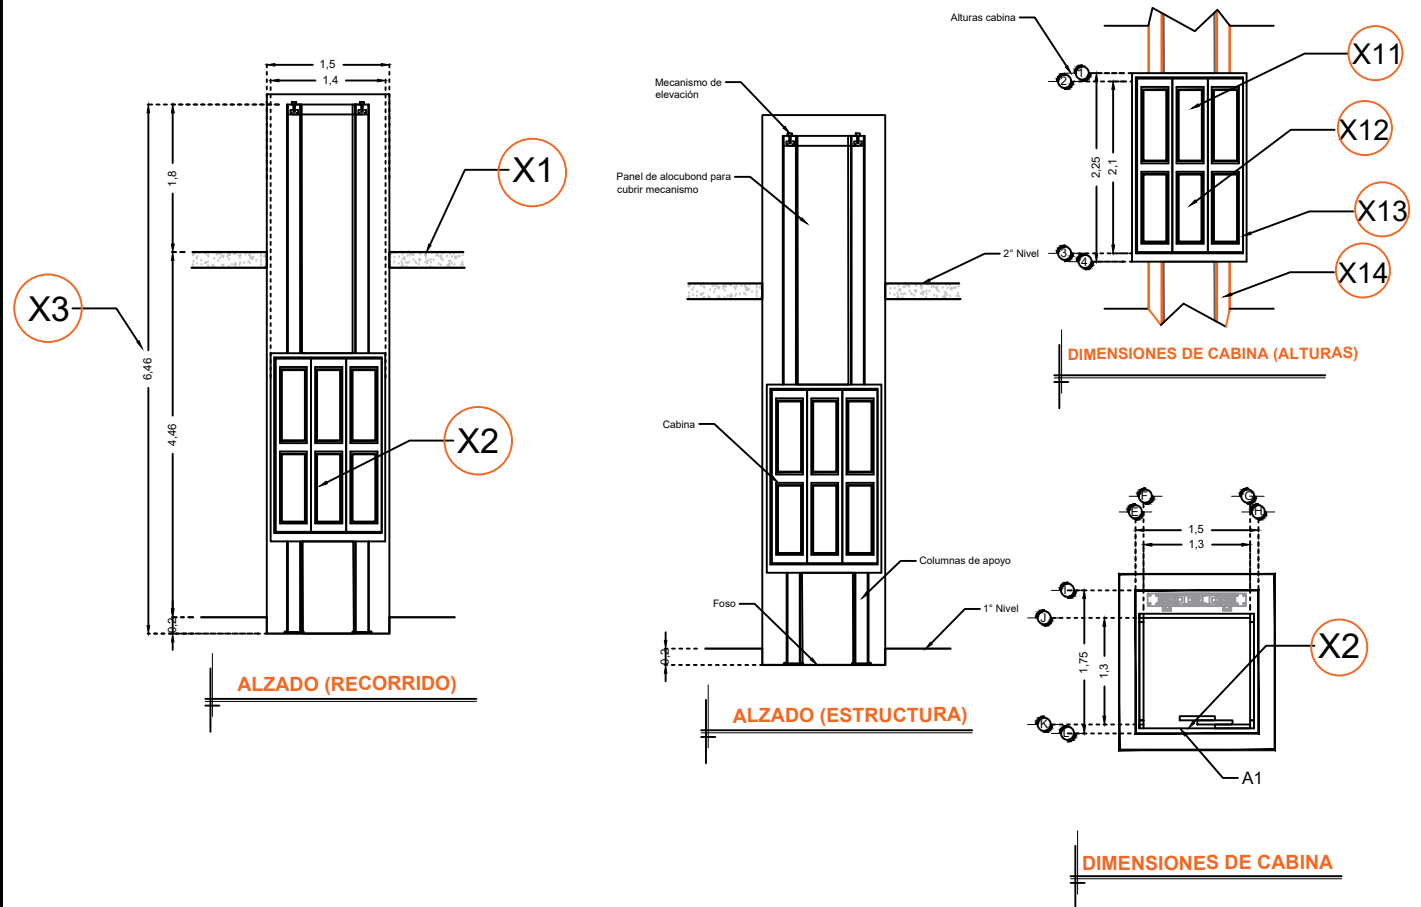

RAZÓN SOCIAL: **ROGELIO BERTRAN**

ELEVADOR : **DISCAPACITADOS**

LEVANTAMIENTO:  
**Ing. Mauricio Compagny B.**

FIRMA:

N. DE CLIENTE:

NOMBRE:  
**Rogelio Bertran**

TIPO: **SEMICOMPLETA**

CARGA:  
**500 KG** UH : **2 HP**

UBICACIÓN: Calz. de los Llorones L3 M22 Col. Estadio  
Atizapan Edo. de Mex.

ELEVACION: **4.46 MTS** No. DE NIVELES: **2**

TUBERÍA: **GRUESA**

**EQUIPO**

**MEX-002-L**