

CLIENTE: ADMINISTRADORA DE BIENES
KUKUTSCHKA, S.A. DE C.V.
No. 12005-5994




PROYECTO:
SEMBRADO DE RAMPAS


RAMPAS TIPO:

1 RAMPAS TR EVOLUTION LIBRE DE 2.10 X 3.75 MTS. (3)
COLOR DE LINEA
COLUMNAS= NEGRAS TEXTURIZADO
PLATAFORMA = GRIS PLOMO
ALTURA DE LEVANTE 2.10 MTS.
DISTANCIA DE RESGUARDO SEGUN SEMBRADO
MOTOR A 3HP = 220 VOLTS (2 FASES, UN NEUTRO Y UNA TIERRA)
CONEXION INFERIOR

- 1.- SE TENDRA QUE REALIZAR EL LEVANTAMIENTO EN FISICO PARA PODER CONFIRMAR LA PRESENTE PROPUESTA.
- 2.- ESTE PLANO DEBE DE TENER EL VISO POR PARTE DEL CLIENTE EN EL CUAL AVALA EL SEMBRADO DE EQUIPOS

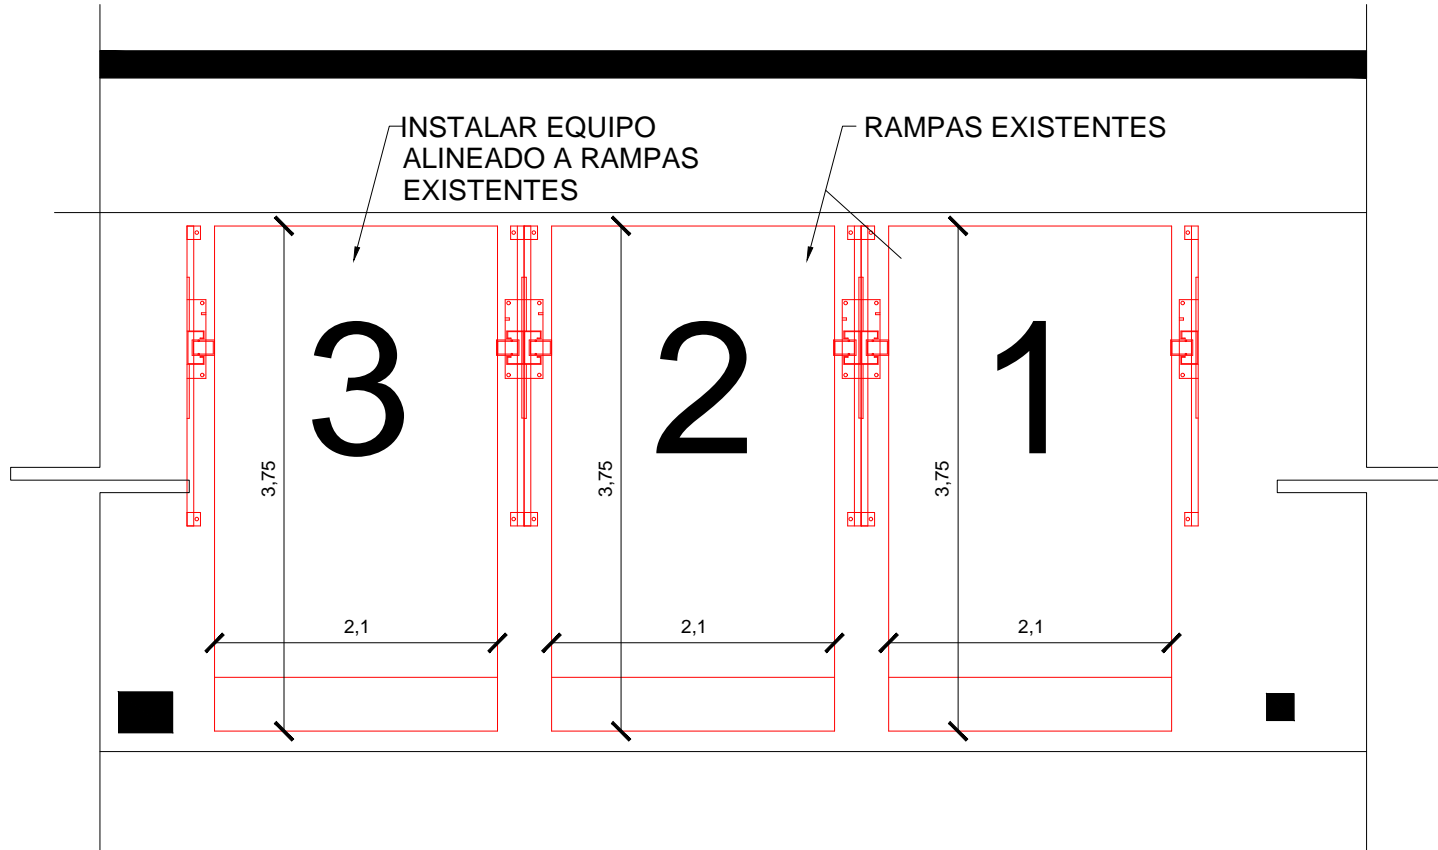

Ejemplos de contacto y clavija de medida vuleta para 220 volts (el cliente elige el modelo de los accesorios)

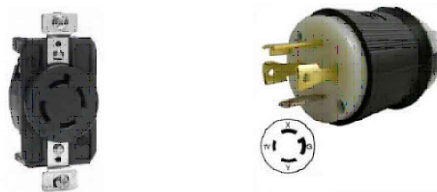

ADMINISTRADORA DE BIENES KUKUTSCHKA, S.A. DE C.V.

ASesor			
PROYECTO: IMPLEMENTACION DE RAMPAS			
EMPRESA: TECNO RAMPAS			
UBICACION:	FECHA:	NO. PLANO:	
	MARZO 2016	A/1	
PROPIETARIO:	ESCALA:	INDICADA	
LEVANTO:	PROCESO:	M.TS.	