

PROYECTO : TORRE CRUZ DEL SUR



**TecnoRampa**  
SINERGIAS EN TECNOLOGIA Y SERVICIOS

PROYECTO:  
IMPLEMENTACION DE RAMPAS



RAMPAS TIPO:  
- 40 RAMPAS MOD.  
TR-EVOLUTION DE 2.10 X 3.75  
MTS

MOTOR DE 3 HP A 220 VOLTS  
BIFASICO

- 1.- SE TENDRA QUE REALIZAR EL LEVANTAMIENTO EN FISICO PARA PODER CONFIRMAR LA PRESENTE PROPUESTA.
- 2.- ESTE PLANO DEBE DE TENER EL VOBO POR PARTE DEL CLIENTE EN EL CUAL AVALA EL SEMBRADO DE EQUIPOS

TORRE CRUZ DEL SUR

CLIENTE: FRANCISCO BELLA	
PROYECTO: IMPLEMENTACION DE RAMPAS	
EMPRESA: TECNO RAMPAS	
UBICACION:	FECHA: MARZO 2018
PROYECTADO:	ESCALA: 1:50
LEWANTADO:	PROCESO: DISEÑO
	BOCACION: MTS.
NO. PLANO: 1	

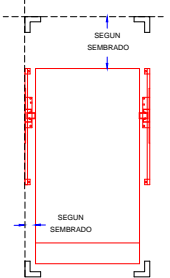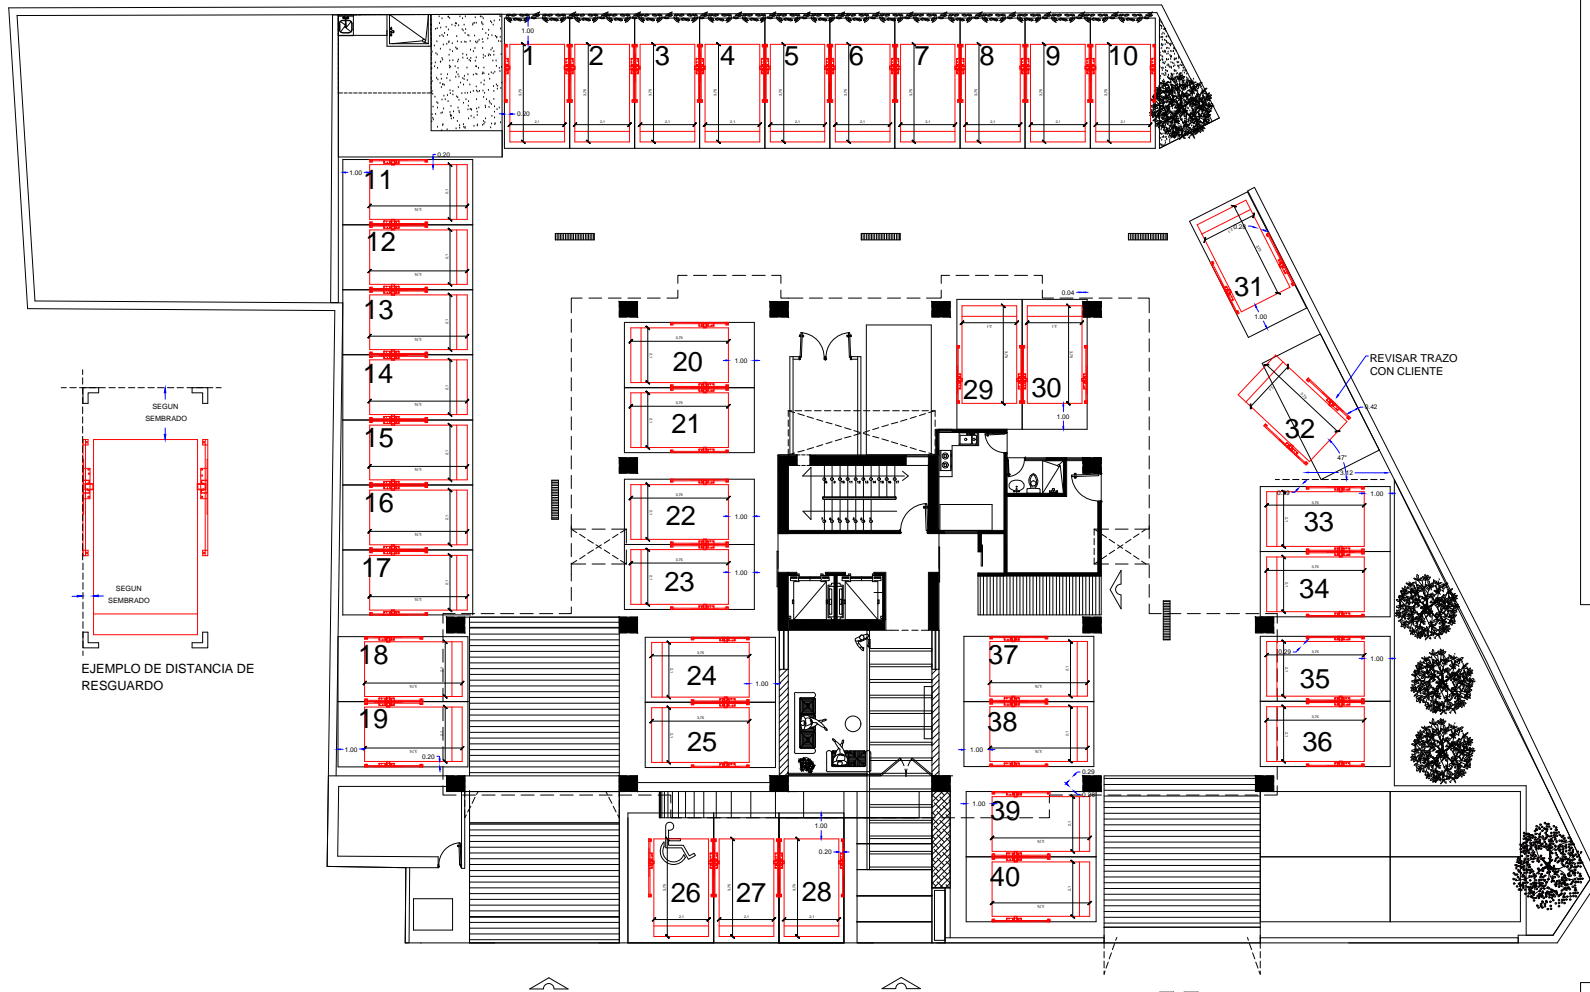

EJEMPLO DE DISTANCIA DE RESGUARDO