

CLIENTE : BARRA DE ABOGADOS
No. 10161-5853





PROYECTO:
SEMBRADO DE RAMPAS

CARACTERÍSTICAS:

- 1 RAMPA LIBRE MOD. TR EVOLUTION DE 2.00 X 3.75 MTS. (1)
- 1 RAMPA LIBRE MOD. TR EVOLUTION DE 2.10 X 3.75 MTS. (3)

CONEXION SUPERIOR
MOTOR A 3 HP-220 VOLTS (2 fases, una tierra y un neutro)
ALTURA DE LEVANTE 2.10 MTS
ALINEAR A RAMPA EXISTENTE (2)

- 1.- SE TENDRÁ QUE REALIZAR EL LEVANTAMIENTO EN FISICO PARA PODER CONFIRMAR LA PRESENTE PROPUESTA.
- 2.- ESTE PLANO DEBE DE TENER EL VO.S.O. POR PARTE DEL CLIENTE EN EL CUAL AVALA EL SEMBRADO DE EQUIPOS

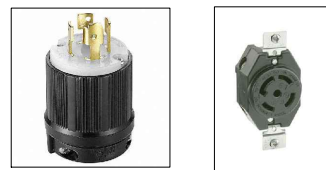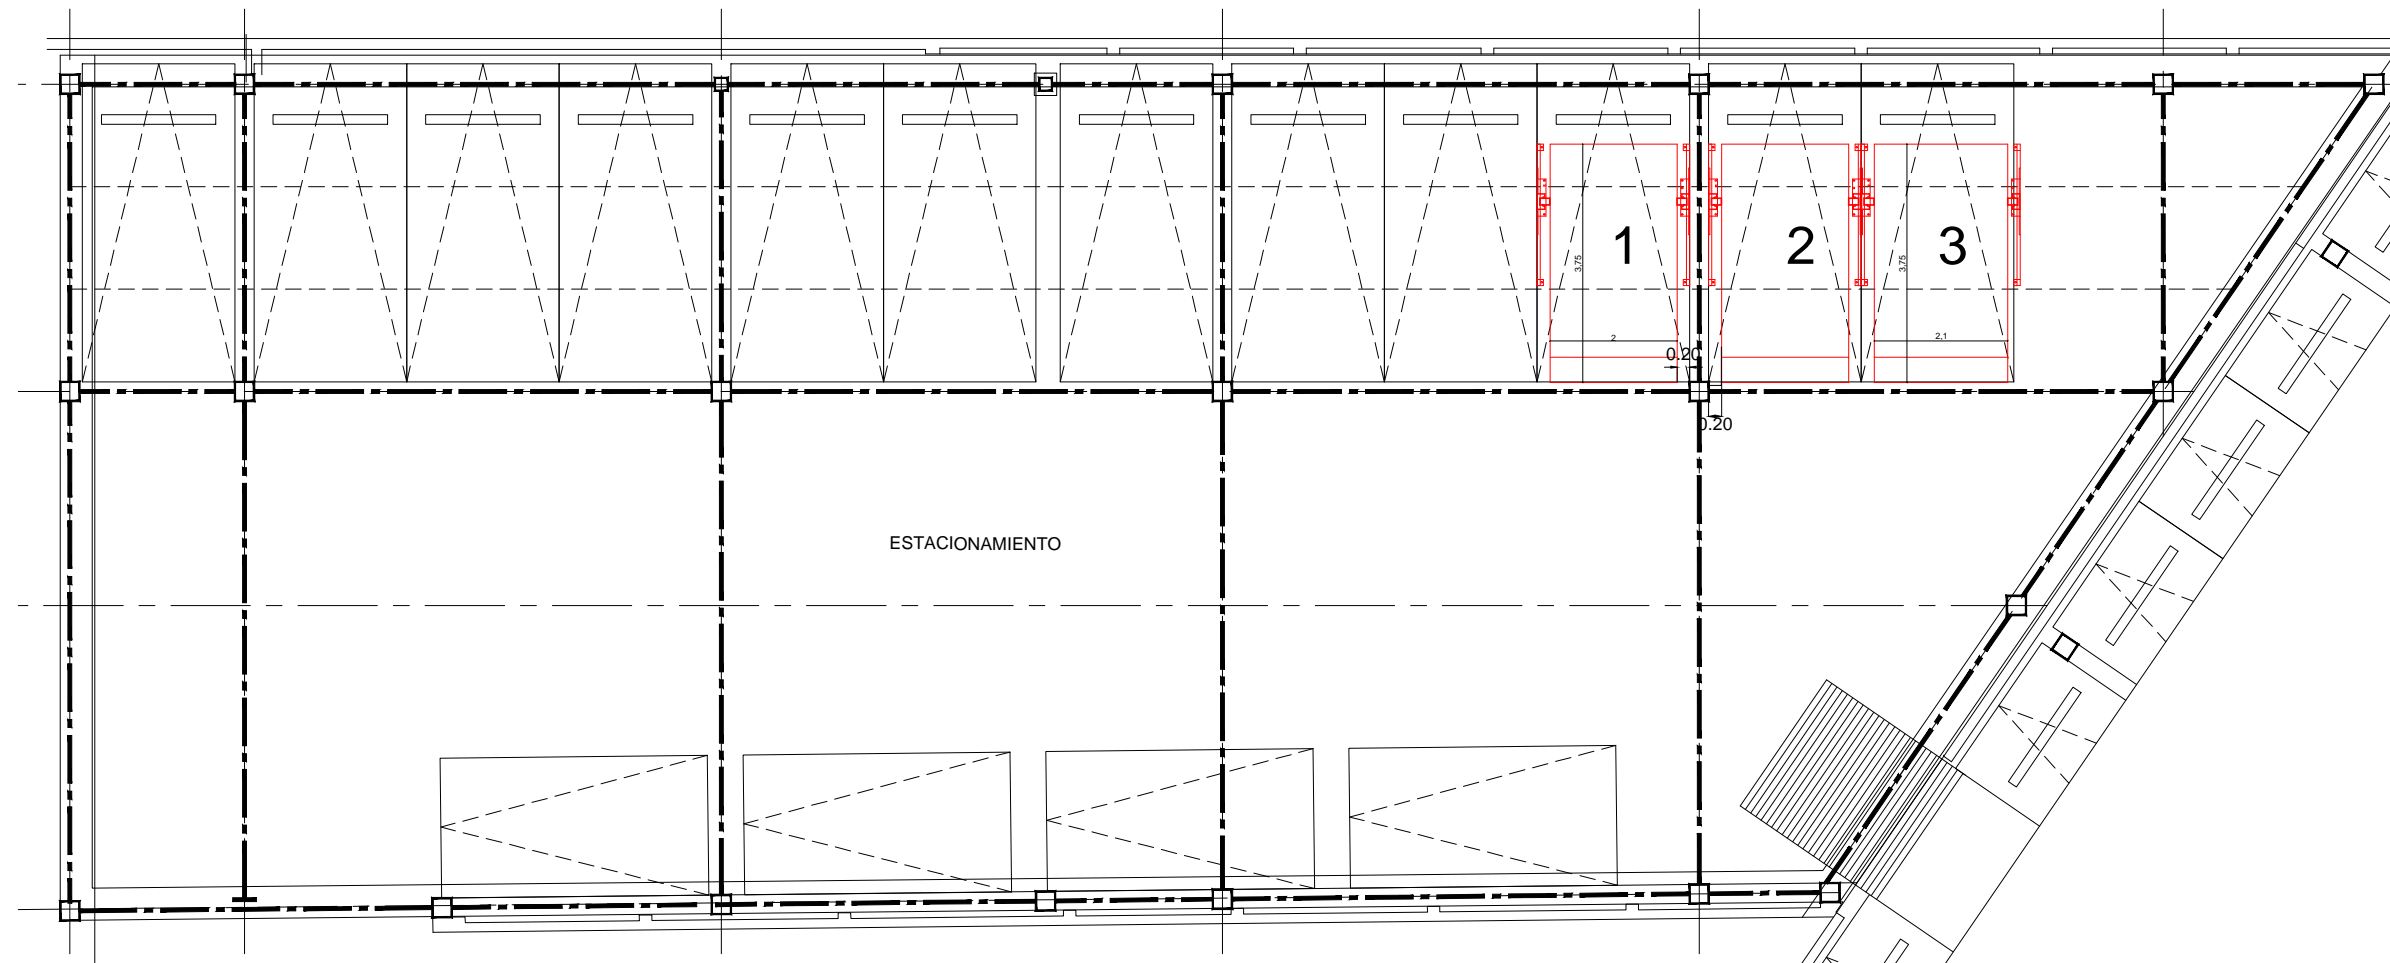

Ejemplo de accesorios a 220 VOLTS (2 fases, una tierra y un neutro) proporcionados por el cliente.

BARRA DE ABOGADOS

| | | |
|----------|------------|------------|
| EMPRESA: | FECHA: | No. PLANO: |
| | MARZO 2018 | |
| ESCALA: | ACOTACION: | A/1 |
| | SIN | |
| PROCESO: | MTS. | |