

CLIENTE : BARRA DE ABOGADOS  
No. 10161-5714





**PROYECTO:**  
**SEMBRADO DE RAMPAS**

**CARACTERÍSTICAS:**

- 1 RAMPA LIBRE MOD. TR EVOLUTION DE 2.00 X 3.75 MTS. (1)
- 1 RAMPA LIBRE MOD. TR EVOLUTION DE 2.10 X 3.75 MTS. (3)

CONEXION SUPERIOR  
MOTOR A 3 HP-220 VOLTS (2 fases, una tierra y un neutro)  
ALTURA DE LEVANTE 2.10 MTS  
ALINEAR A RAMPA EXISTENTE (2)

- 1.- SE TENDRÁ QUE REALIZAR EL LEVANTAMIENTO EN FISICO PARA PODER CONFIRMAR LA PRESENTE PROPUESTA.
- 2.- ESTE PLANO DEBE DE TENER EL VOSO, POR PARTE DEL CLIENTE EN EL CUAL AVALA EL SEMBRADO DE EQUIPOS

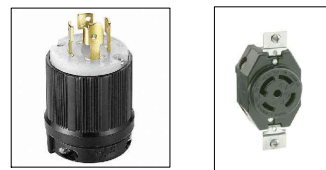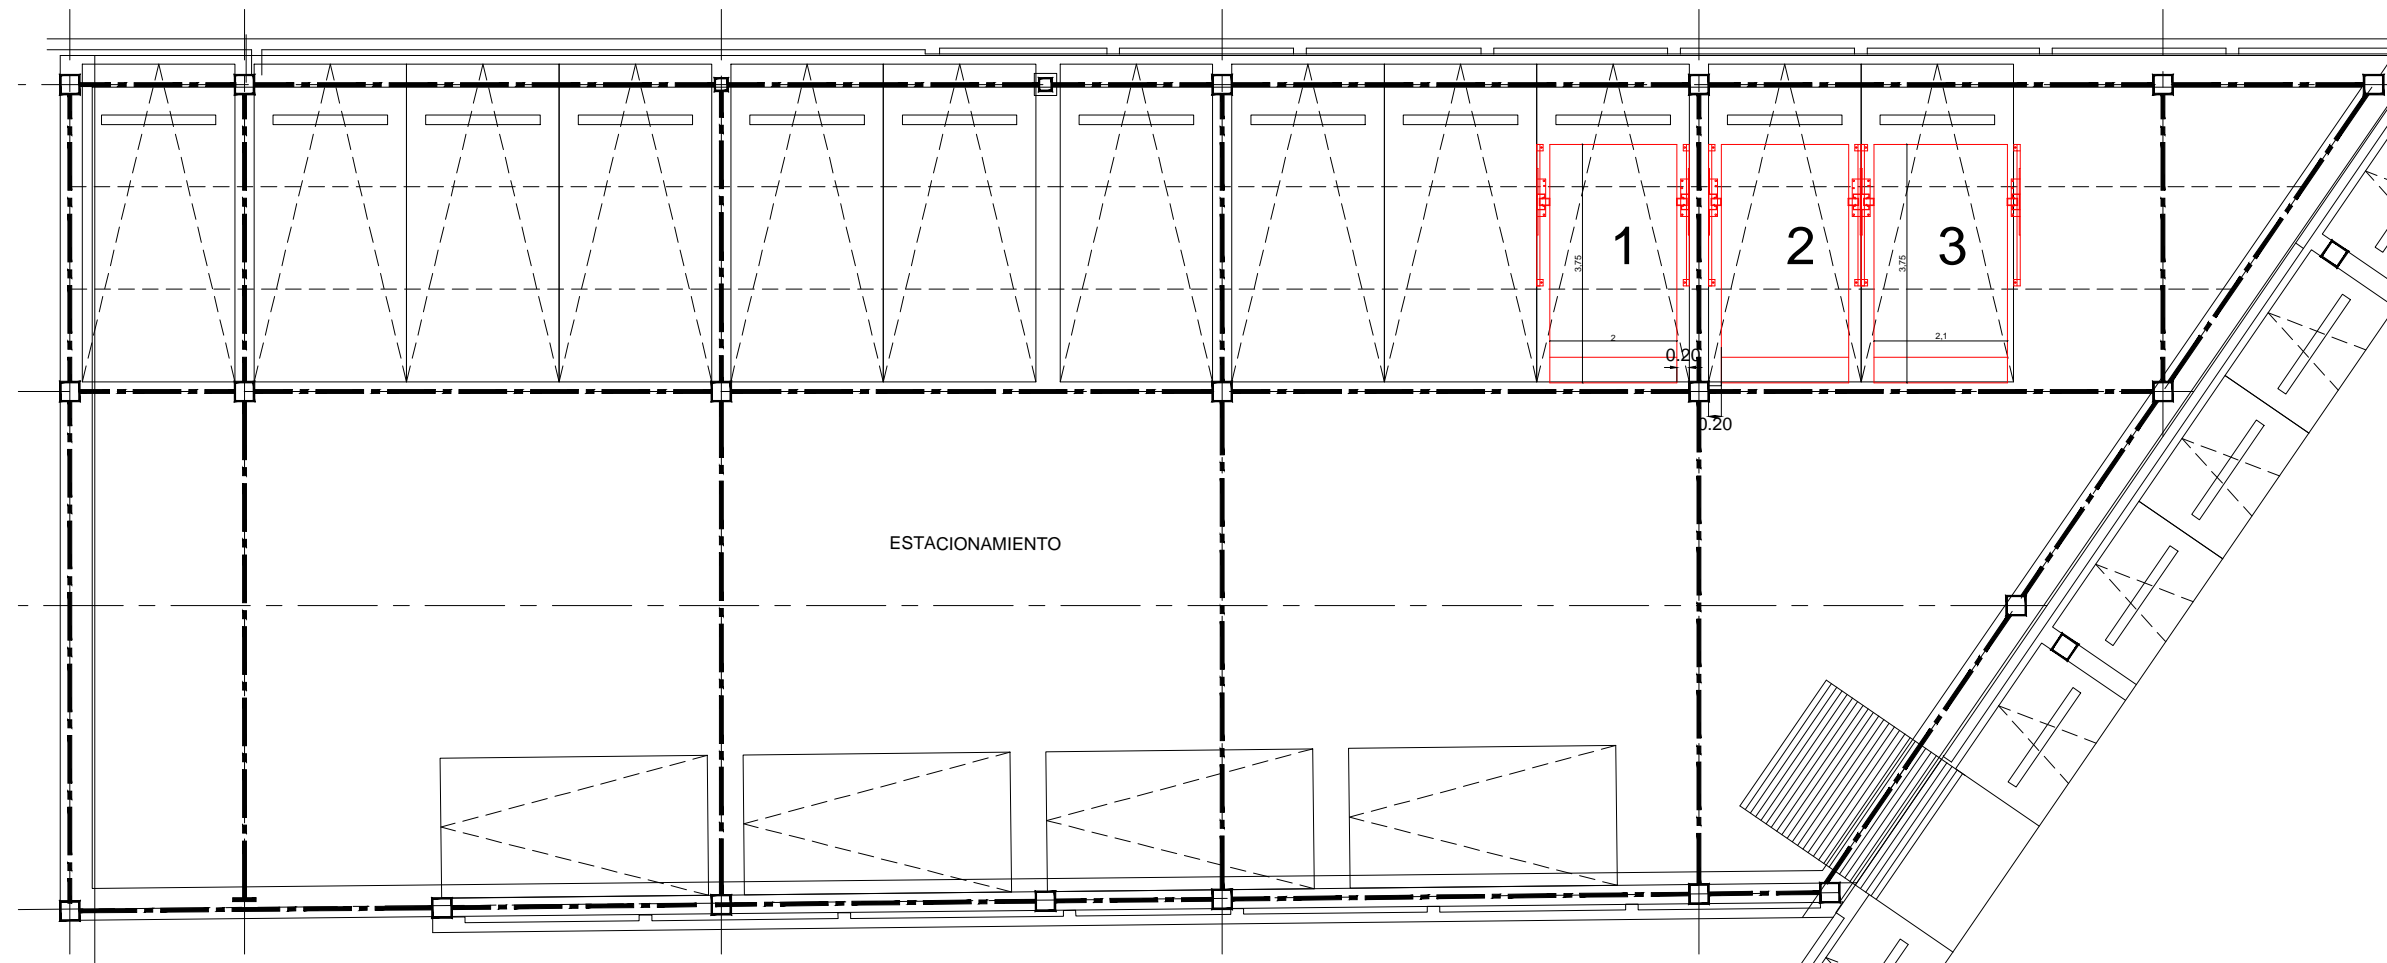

Ejemplo de accesorios a 220 VOLTS (2 fases, una tierra y un neutro) proporcionados por el cliente.

BARRA DE ABOGADOS

EMPRESA:	FECHA:	No. PLANO:
	MARZO 2018	
ESCALA:	ACOTACION:	A/1
	SIN	
PROCESO:	MTS.	