

DESCRIPCIÓN

X1- ALTURA 2° ESTACIÓN

X2- ACCESO FRONTAL
ACCESO:
A1.- 1.30M

X3- ALTURA DE COLUMNAS DEL
EQUIPO


DESCRIPCIÓN DE EQUIPO

X11- CABINA COLOR

X12- ACABADOS METAL DESPLEGADO

X13- CABINA DESARMADA

X14- COLUMNAS EN PARTES (3)

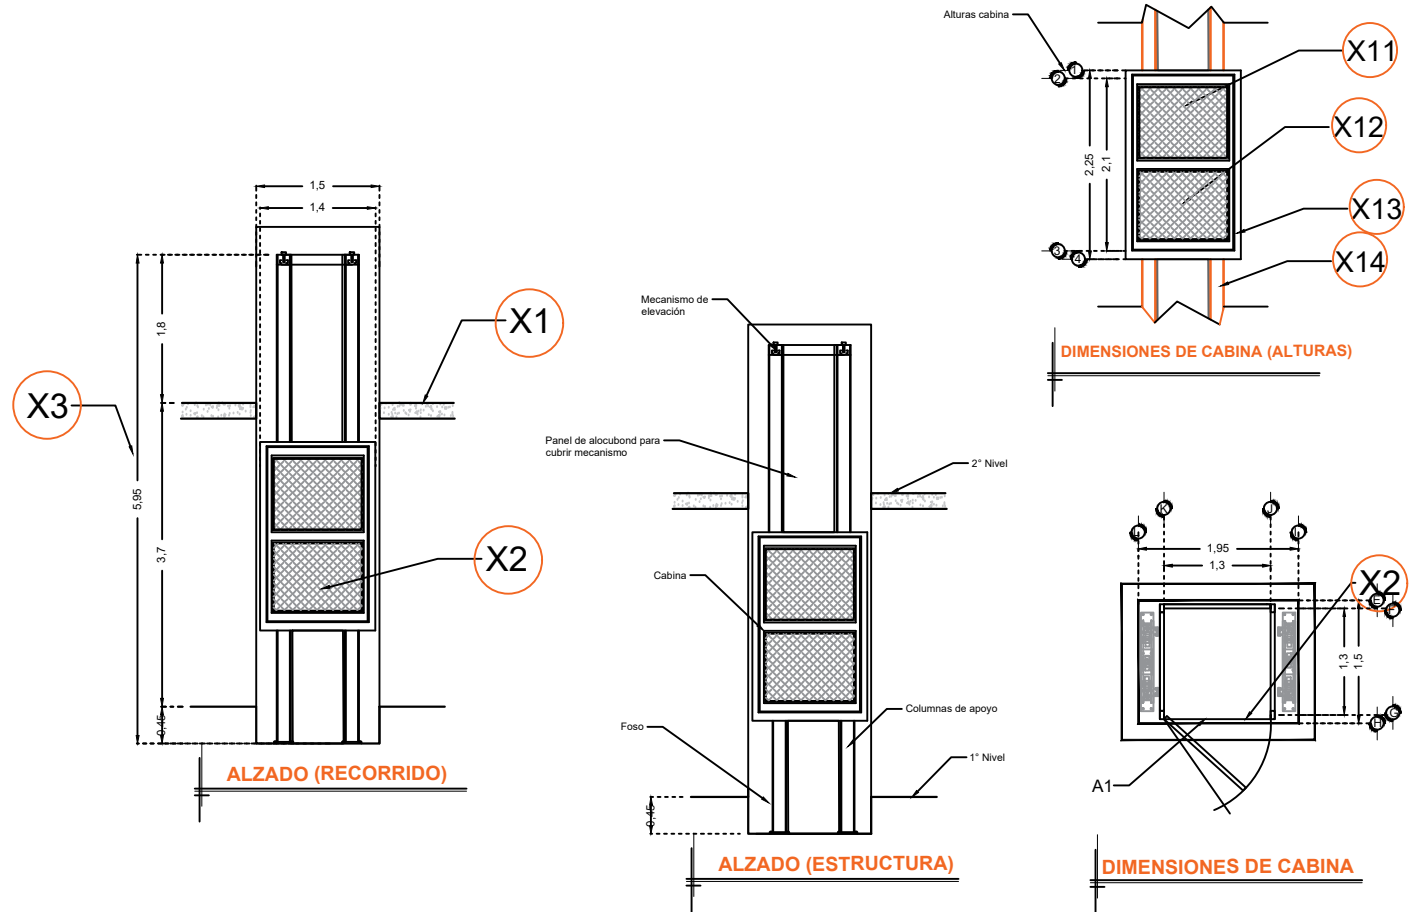

RAZON SOCIAL: **INOCUIDAD GLOBAL Y CONSULTORIA S.A. DE C.V.**

N. DE CLIENTE: **15692** NOMBRE: **Ing Amado García**

UBICACIÓN: **Uman-Merida 90 Uman 97390 Yucatán**

ELEVADOR : **CARGA**

TIPO: **SEMICOMPLETA**

ELEVACION: **3.70 MTS** No. DE NIVELES: **2**

LEVANTAMIENTO: **Arq. Mariana Olivera U.**

CARGA: **1000 KG** UH : **5 HP**

TUBERÍA: **GRUESA**

FIRMA:

EQUIPO

YUC-002-L