

CLIENTE: GUSTAVO ANTONIO
BERNAL URBINA
No. de cliente 13465-6226



TecnoRampa
SINERGIA EN TECNOLOGÍA Y SERVICIOS



PROYECTO:
RAMPAS

RAMPAS TIPO:

Rampa Mod. Tr Evolution de 2.00 x 3.75 mts (2)
Rampa Mod. Tr Evolution de 2.10 x 3.75 mts.
(1)

Color de linea
Columnas negras
Plataforma gris plomo

Equipos de 2 hp = 110 volts. (1 fase, un neutro
y una tierra)
Distancia de resguardo segun sombreado
Altura de levante = 1.80 mts.
Conexion inferior

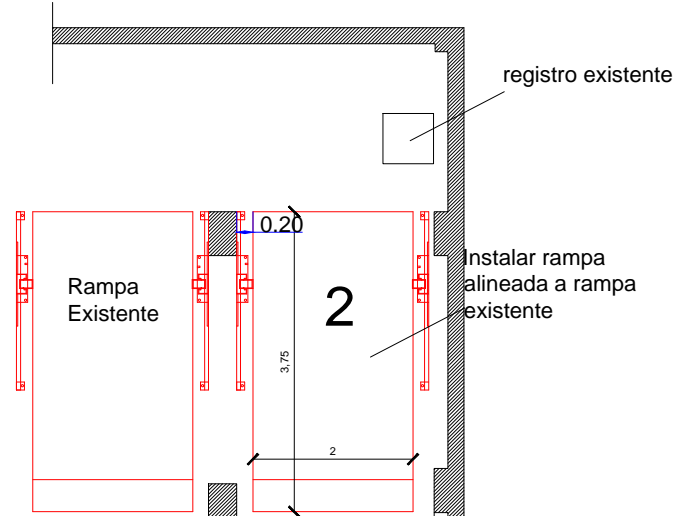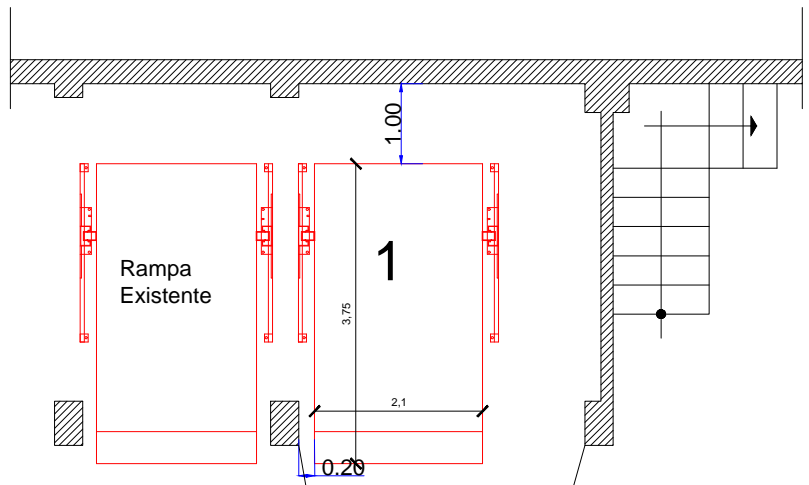

Ejemplos de contacto y clavija de medida vuleta para 110 volts (el cliente elige el modelo de los accesorios)



GUSTAVO BERNAL

ASESOR	
PROYECTO: IMPLEMENTACION DE RAMPAS	
EMPRESA: TECNO RAMPAS	
UBICACION:	FECHA: MARZO 2016
PROPIETARIO:	ESCALA: 1/100
LEVANTE:	PROCESO: REVISION
A/1	