




# DESCRIPCIÓN DE EQUIPO

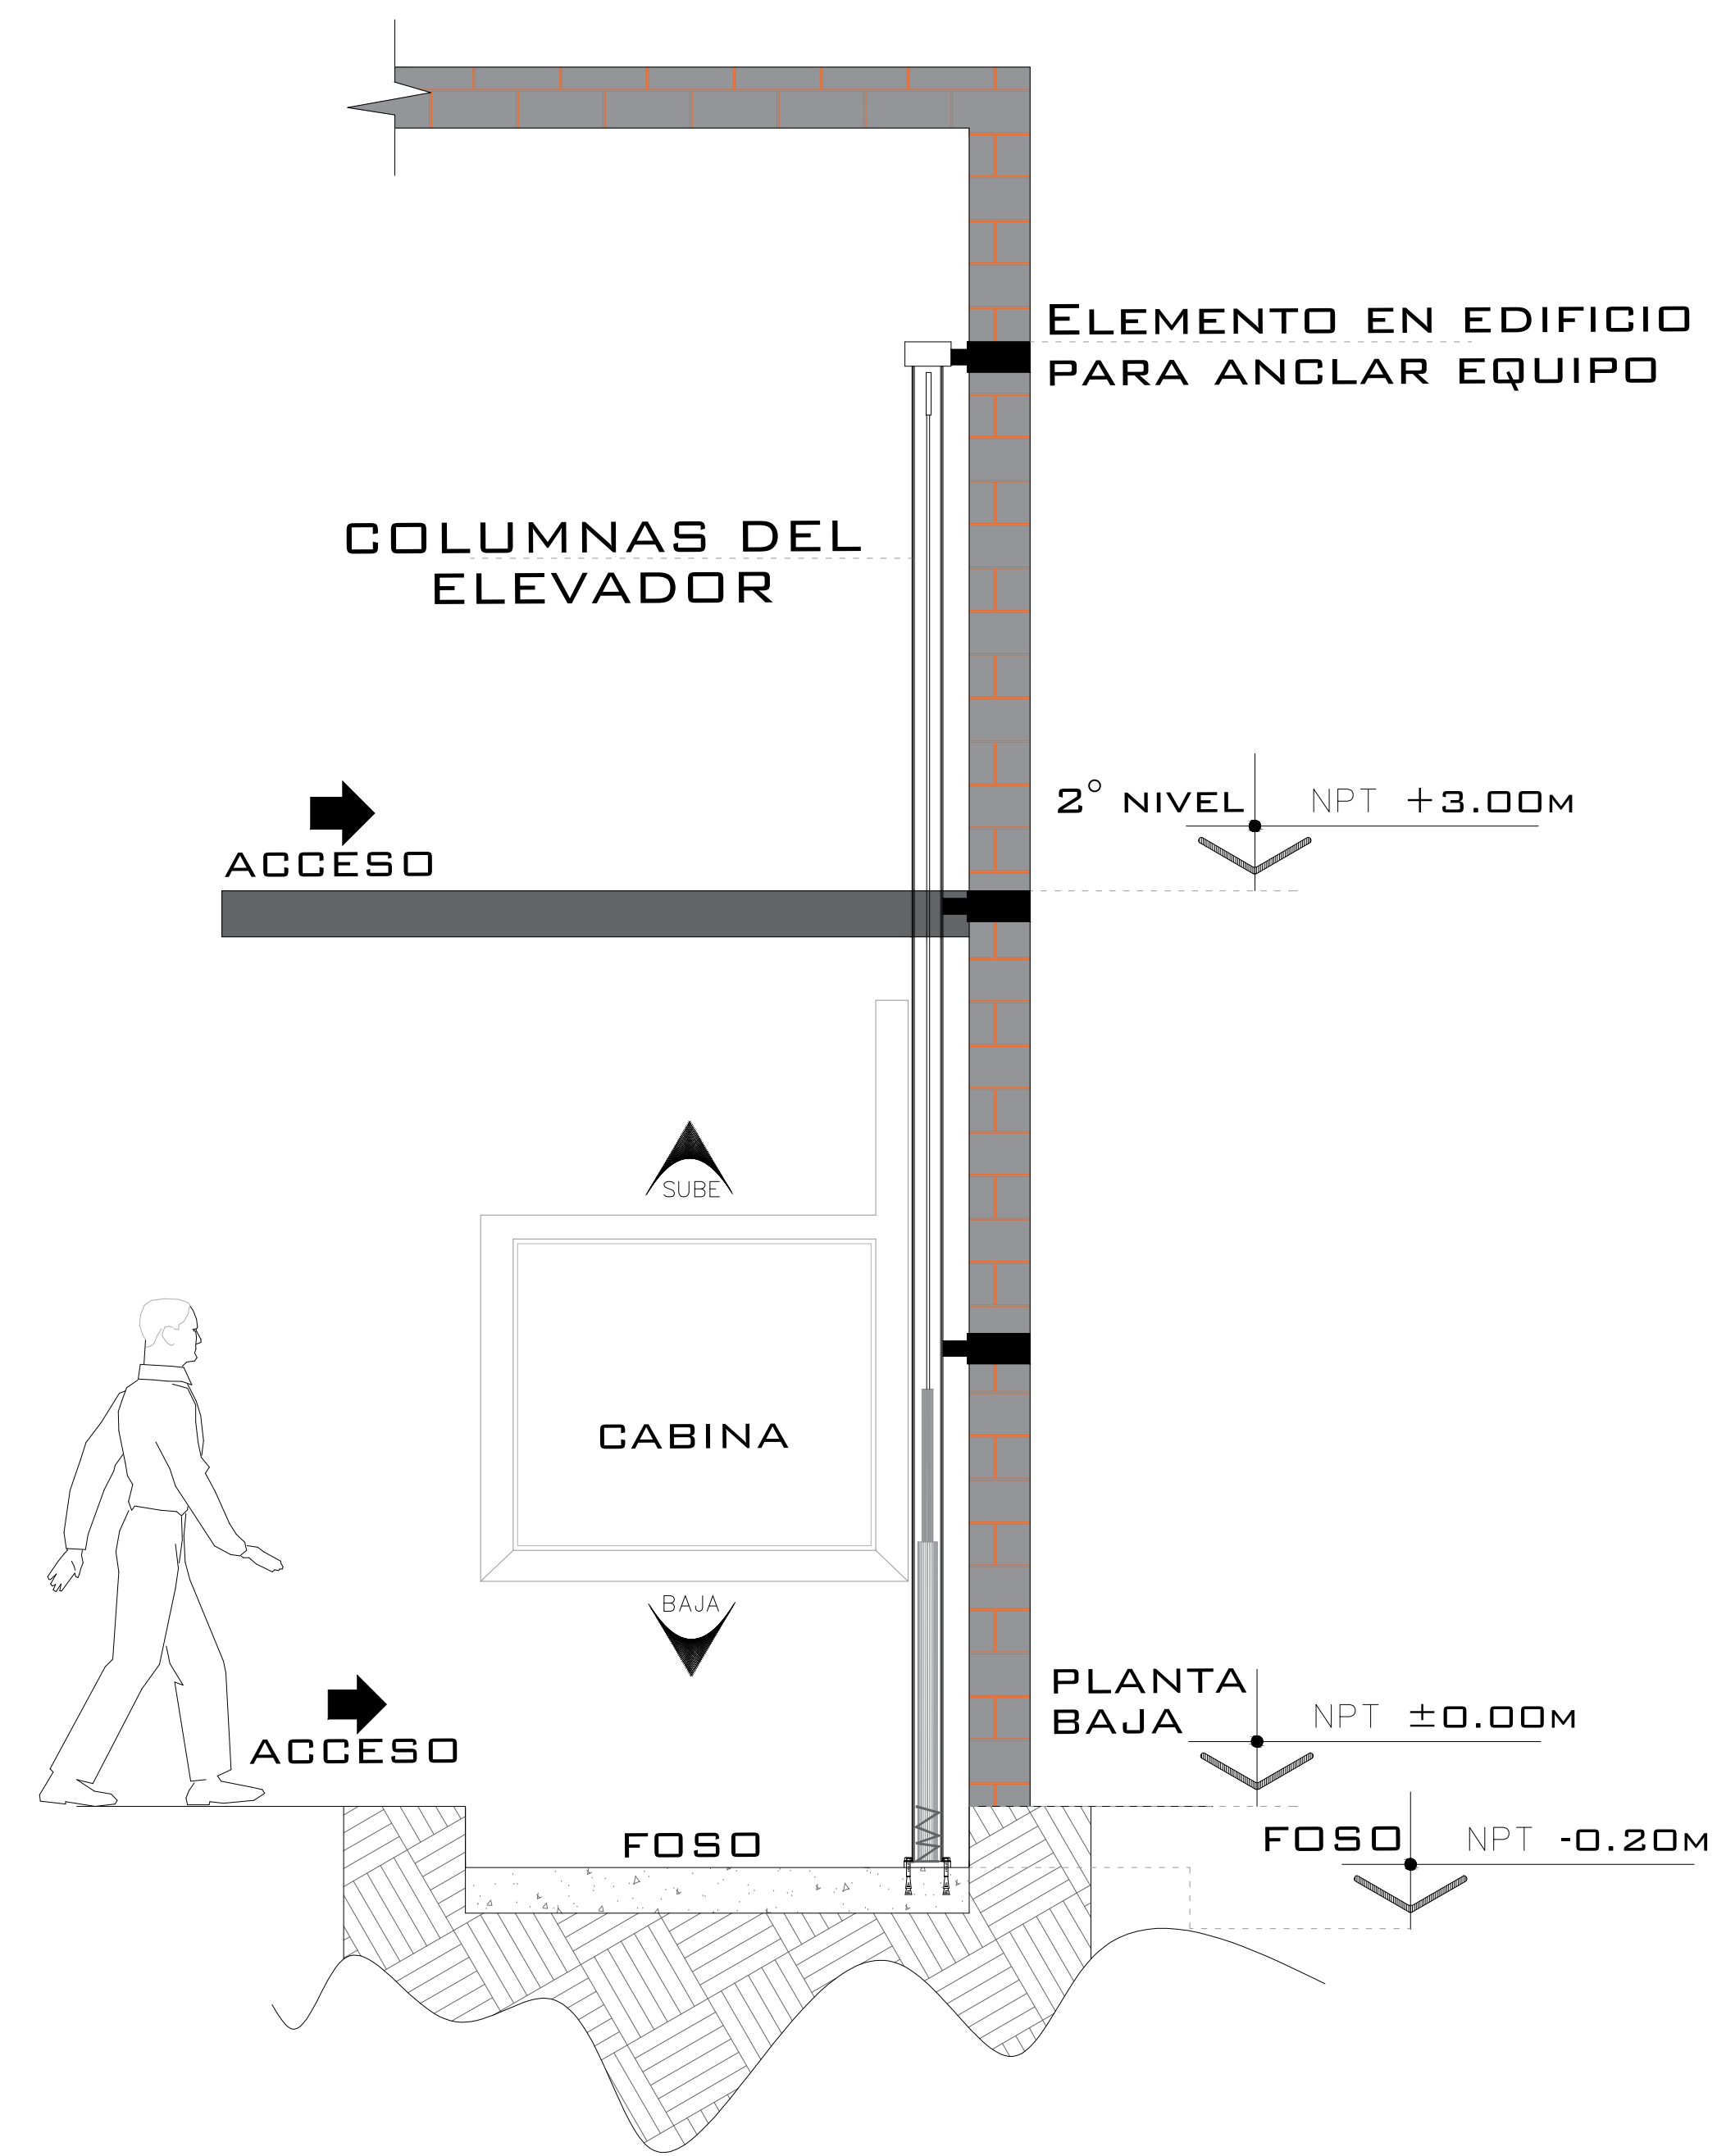


**ELEVADOR MEDIA LATERAL**

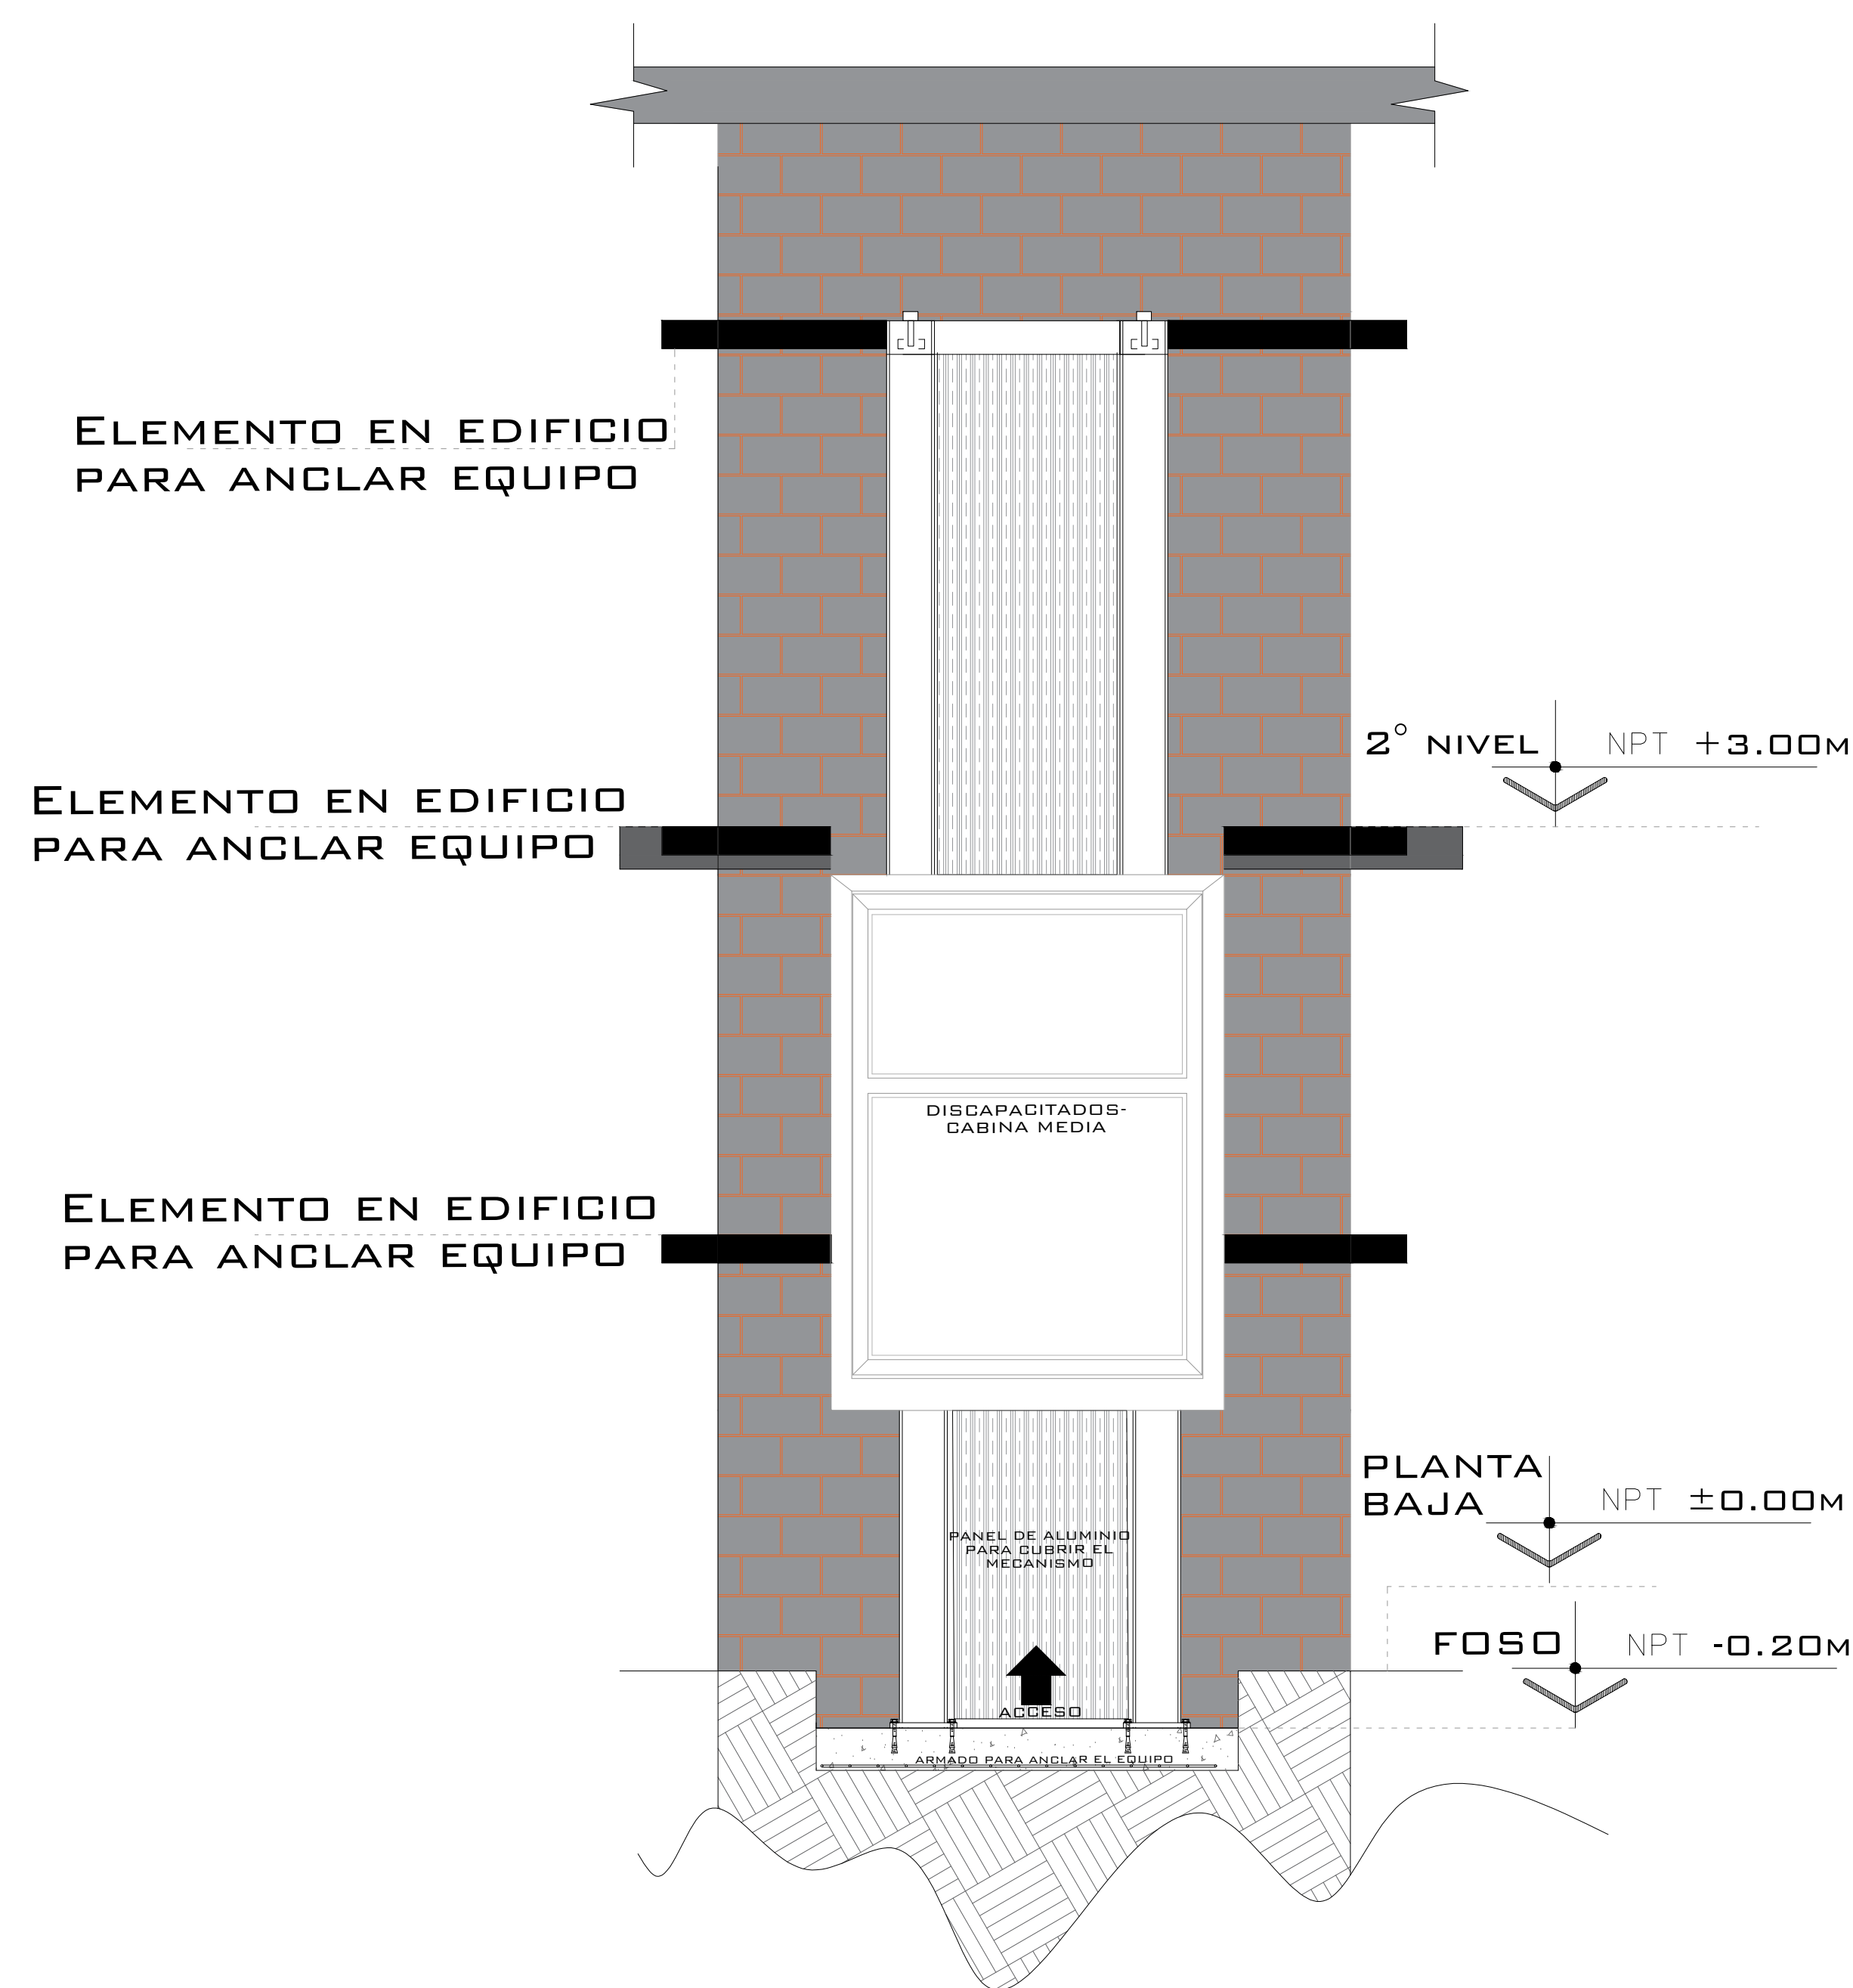


**ELEVADOR MEDIA FRONTAL**

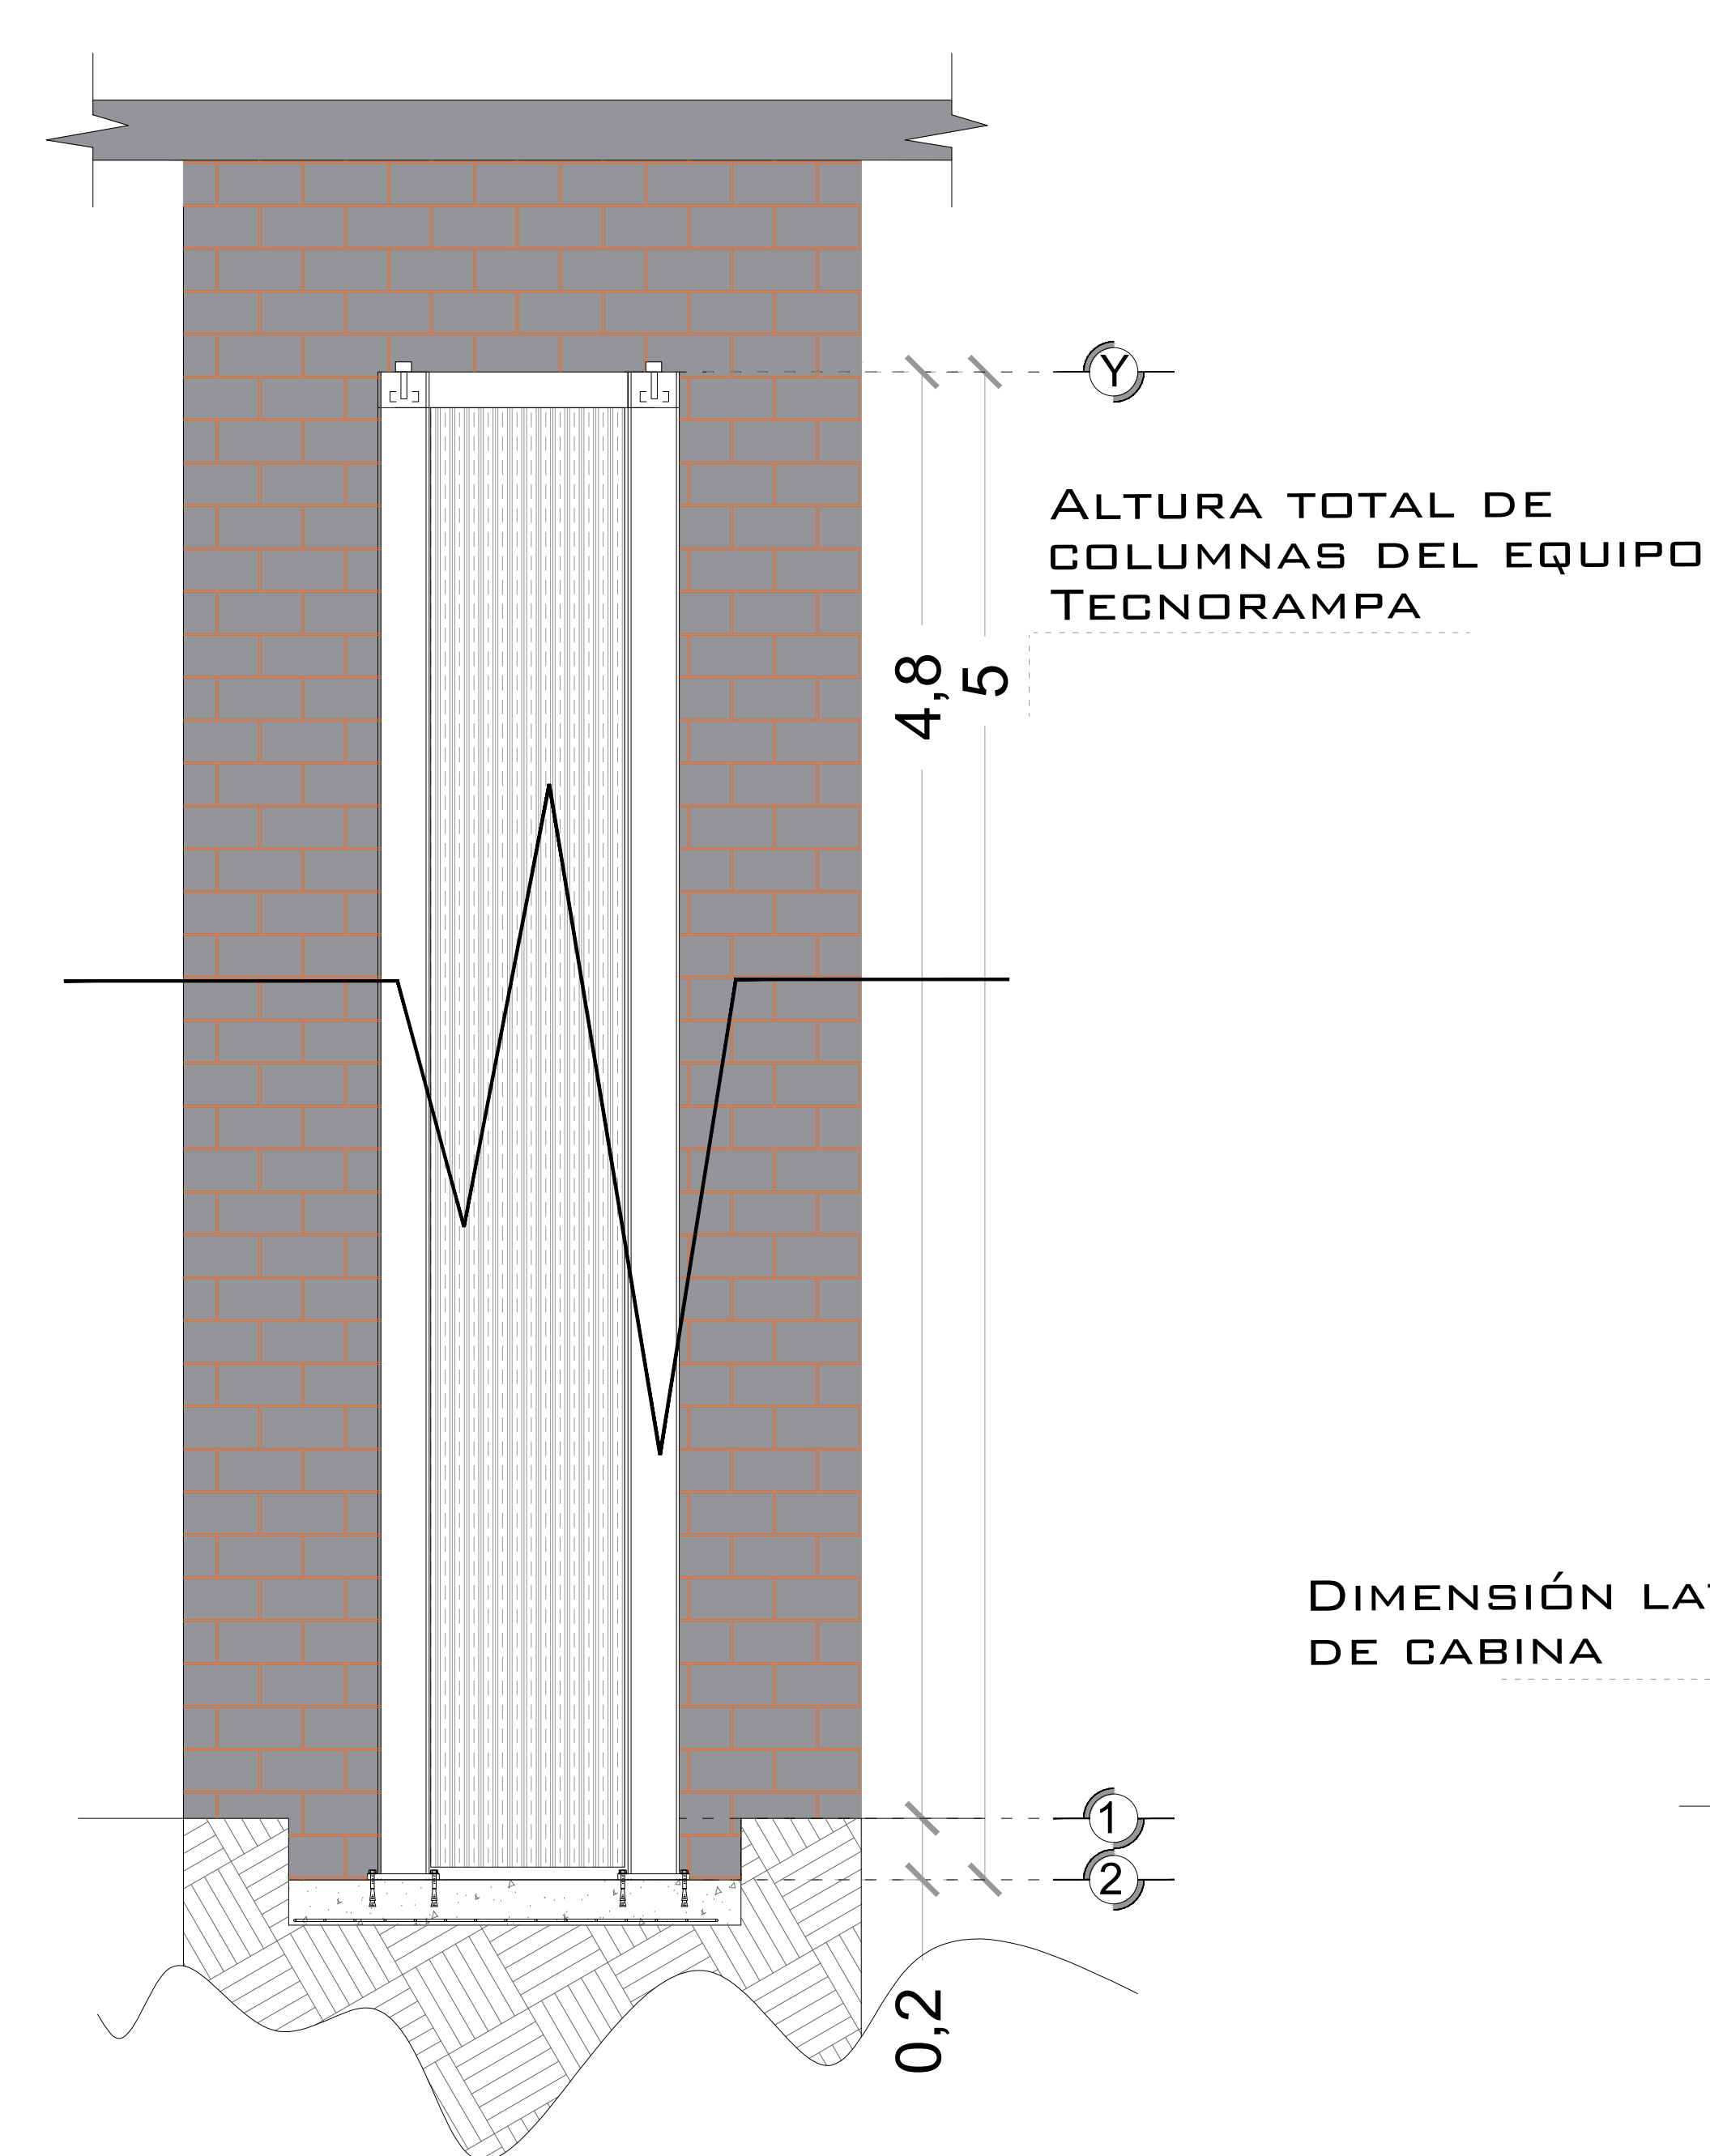

**ALTURA DE MECANISMO TECNORAMPA**

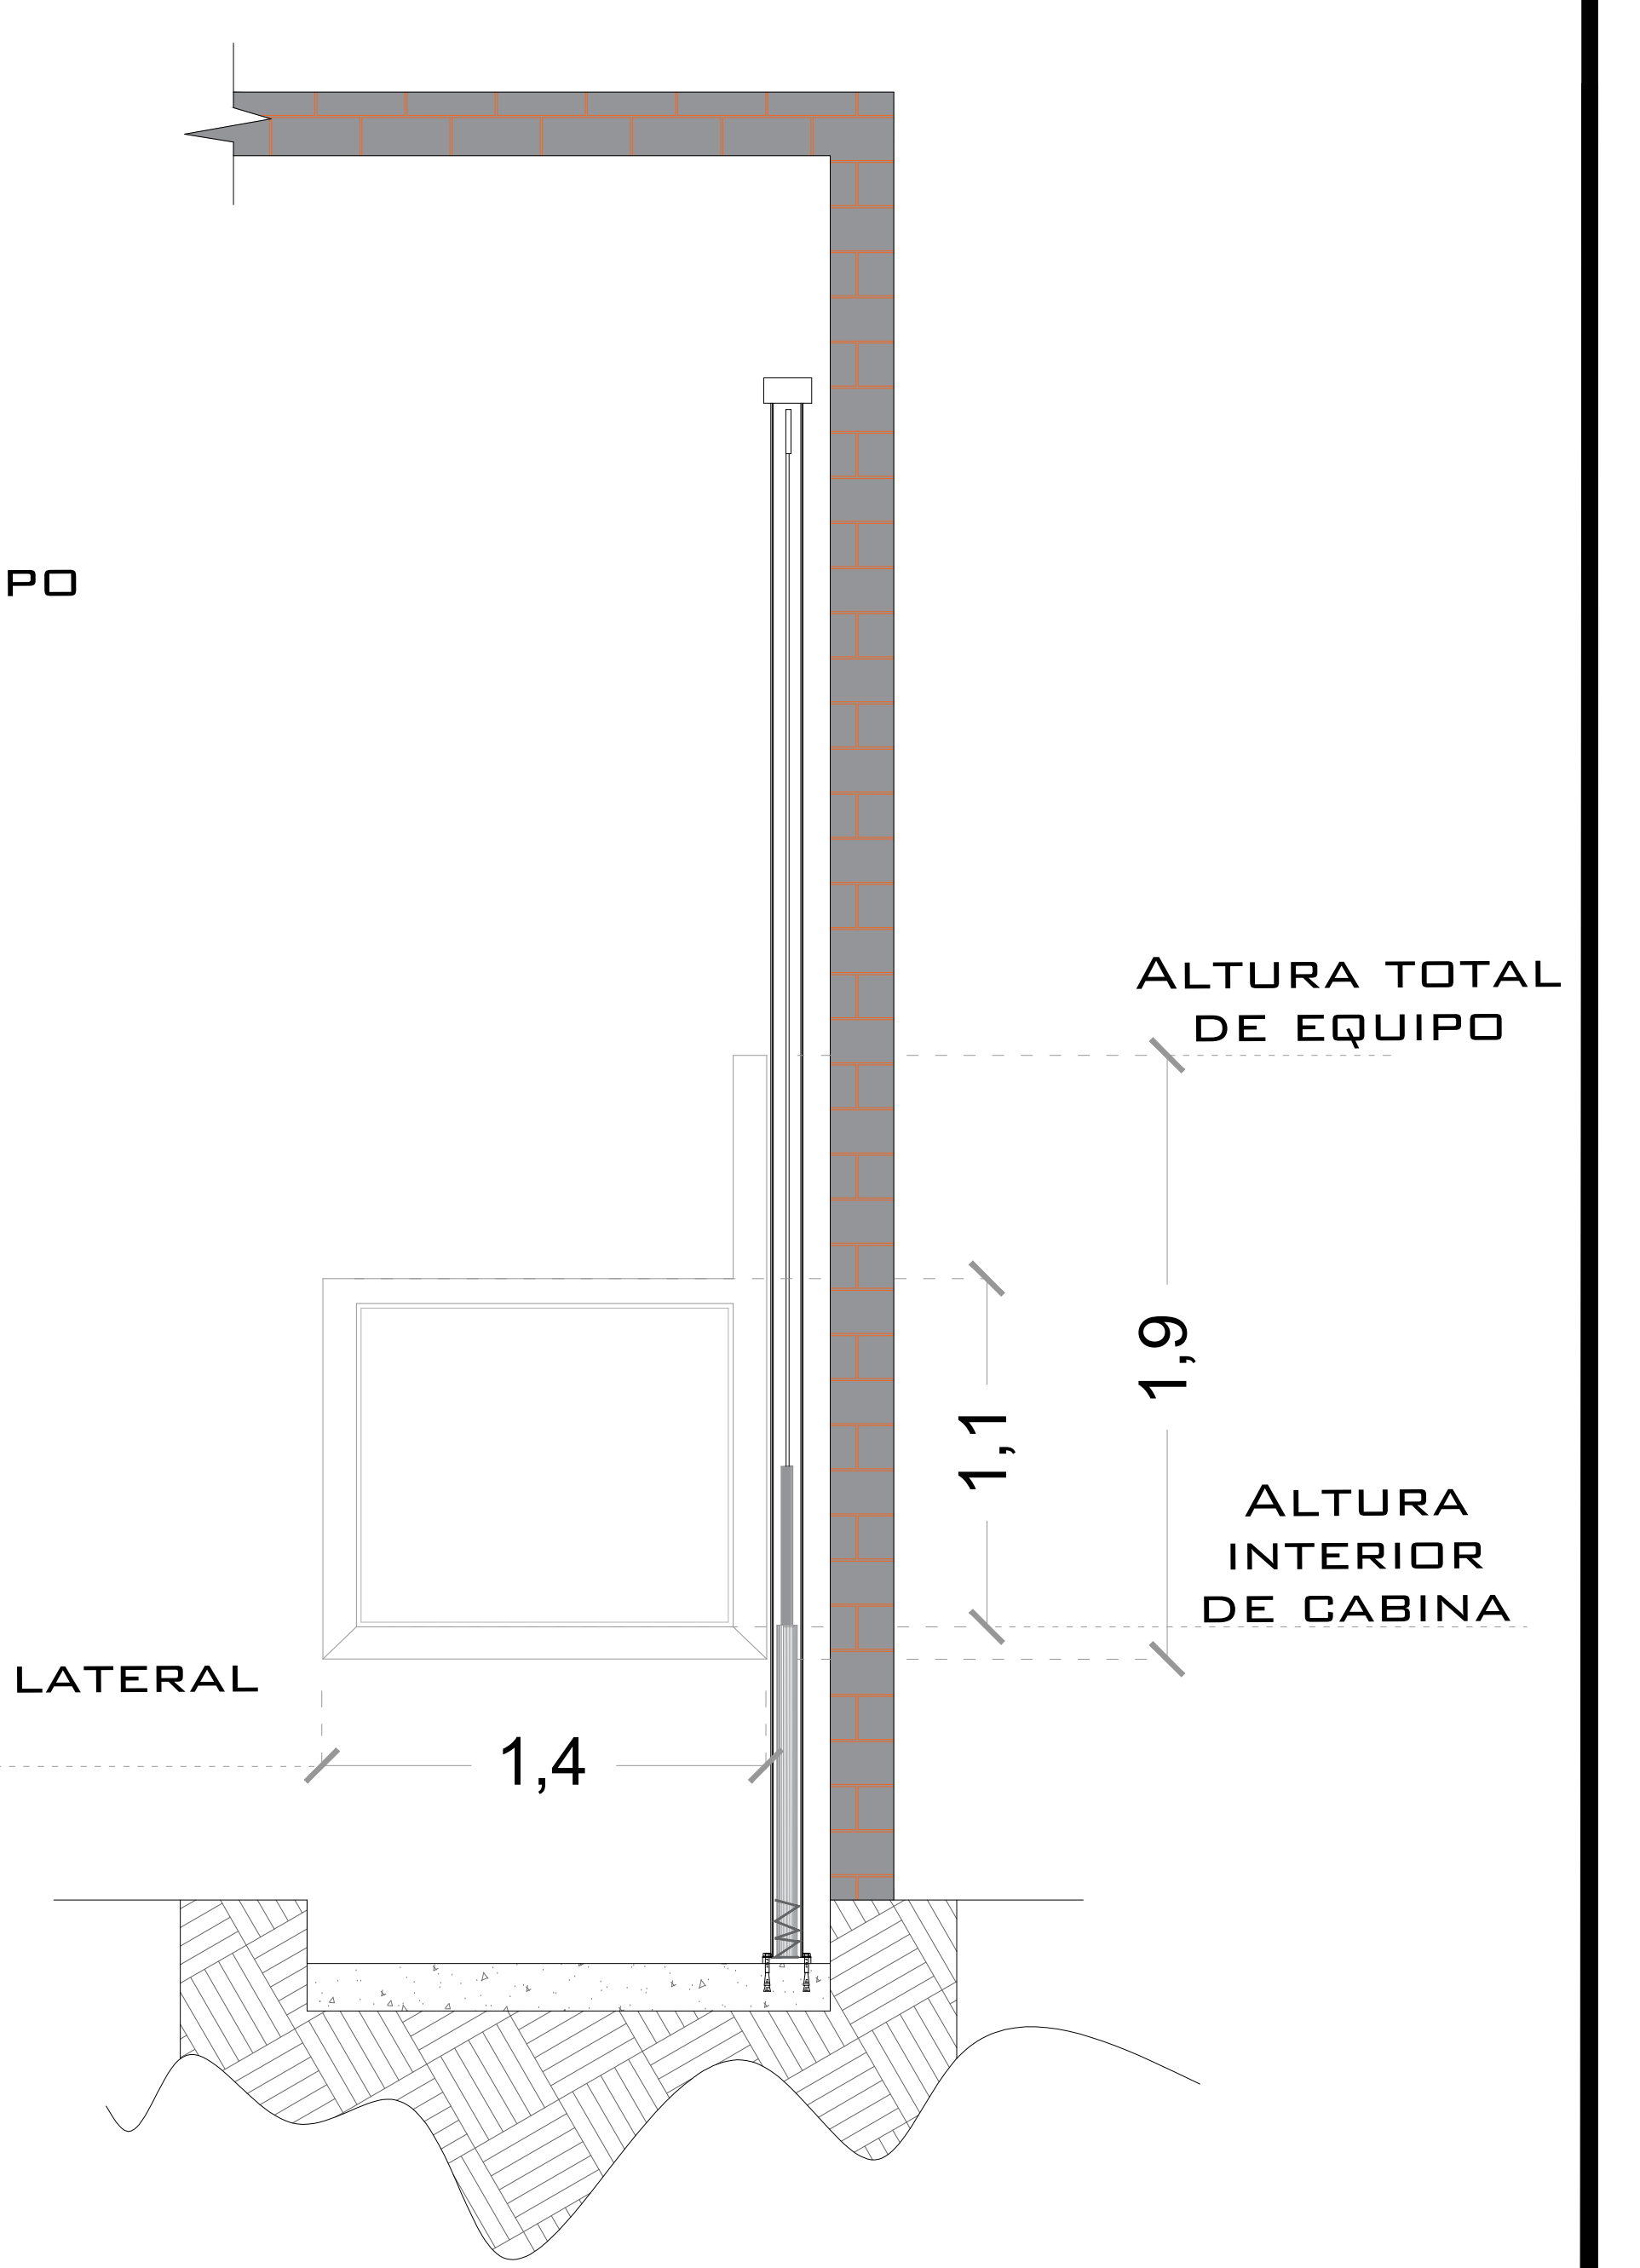

**ALTURA DE CABINA MEDIA**

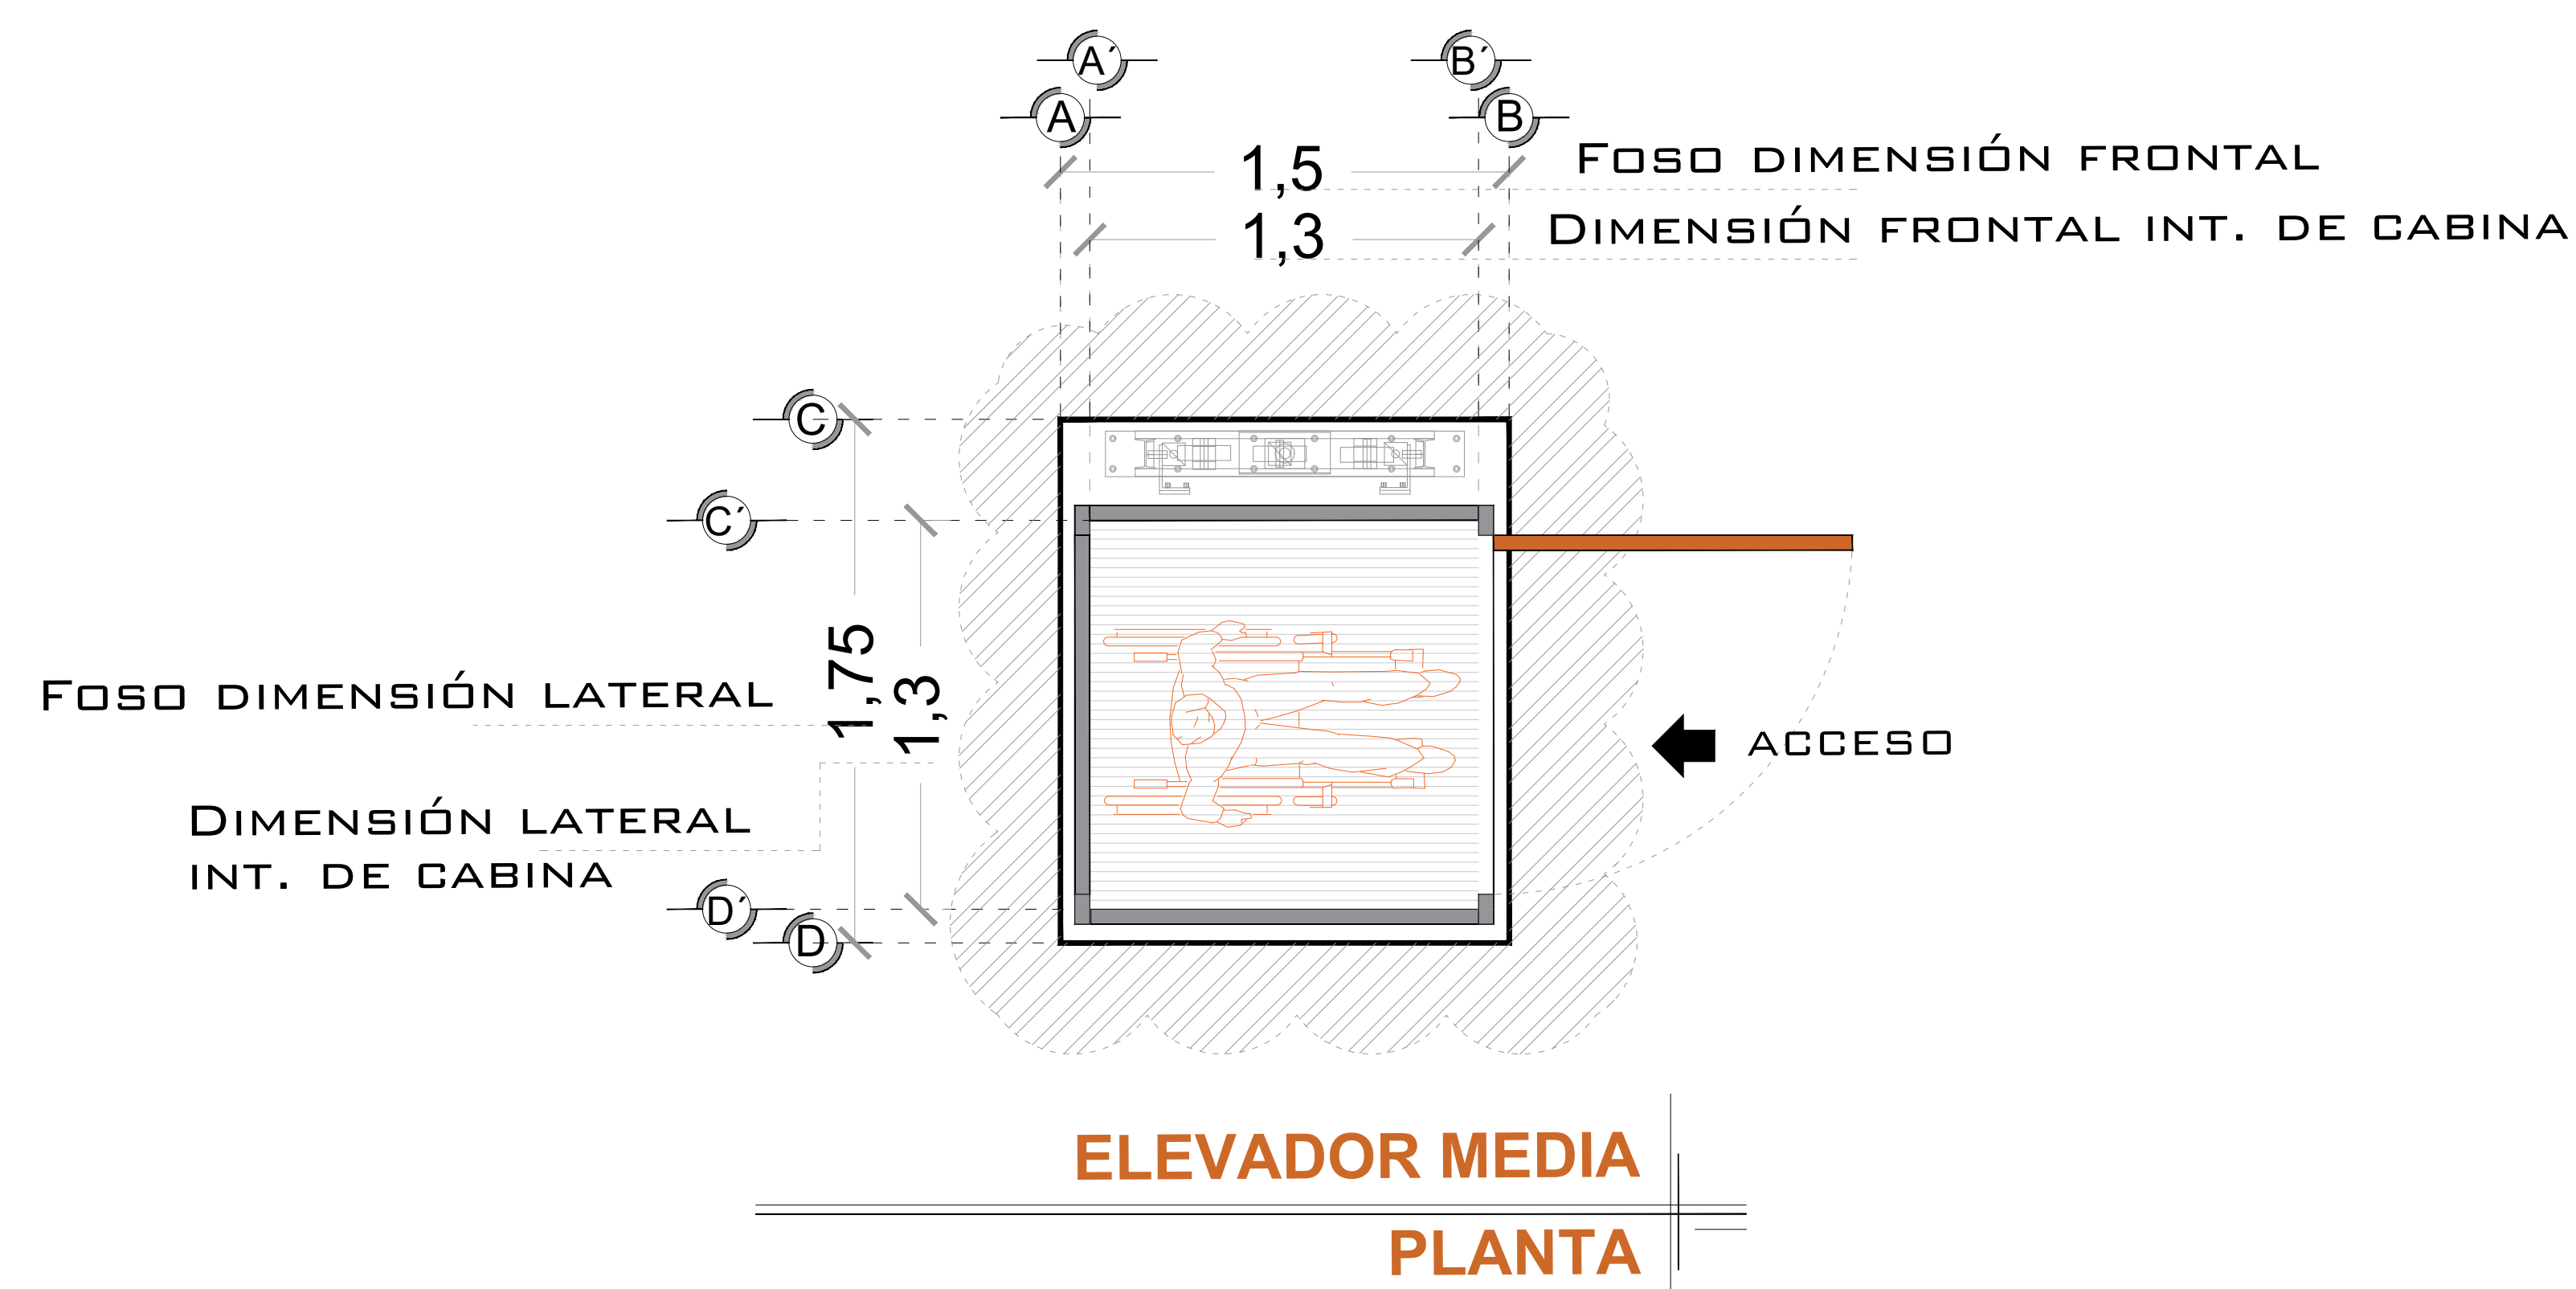

**ELEVADOR MEDIA PLANTA**

## NOTAS

- ACCESO LATERAL 1.14M DE ACCESO LIBRE
- SE DEJARÁ UN VANO MÍNIMO DE 2.50M X 1.50M, PARA ACCESAR EL EQUIPO AL LUGAR DE INSTALACIÓN.

# DE CLIENTE:	16563-9204	ELEVACION:	3.00 MTS
RAZON SOCIAL:	MIGUEL CONTRERAS GARCIA	No. DE NIVELES:	2 EST
NOMBRE:	MARCO ANTONIO REYES	CARGA:	500 KG
UBICACIÓN:	PASEO LA ISLA S/N CAMPESTRE CELAYA	TUBERÍA:	DELGADA
ELEVADOR :	DISC- MEDIA	UH :	2 HP

VENDEDOR FIRMA: ARQ. SALVADOR SILVA S.

FIRMA DEL CLIENTE:

REVISIÓN	FECHA	OBSERVACIÓN
0	11/02/2019	LIBERACIÓN DE GUÍA MECÁNICA

**TecnoRampa**

**GTO-002-L**

**EQUIPO**