




DESCRIPCIÓN DE EQUIPO

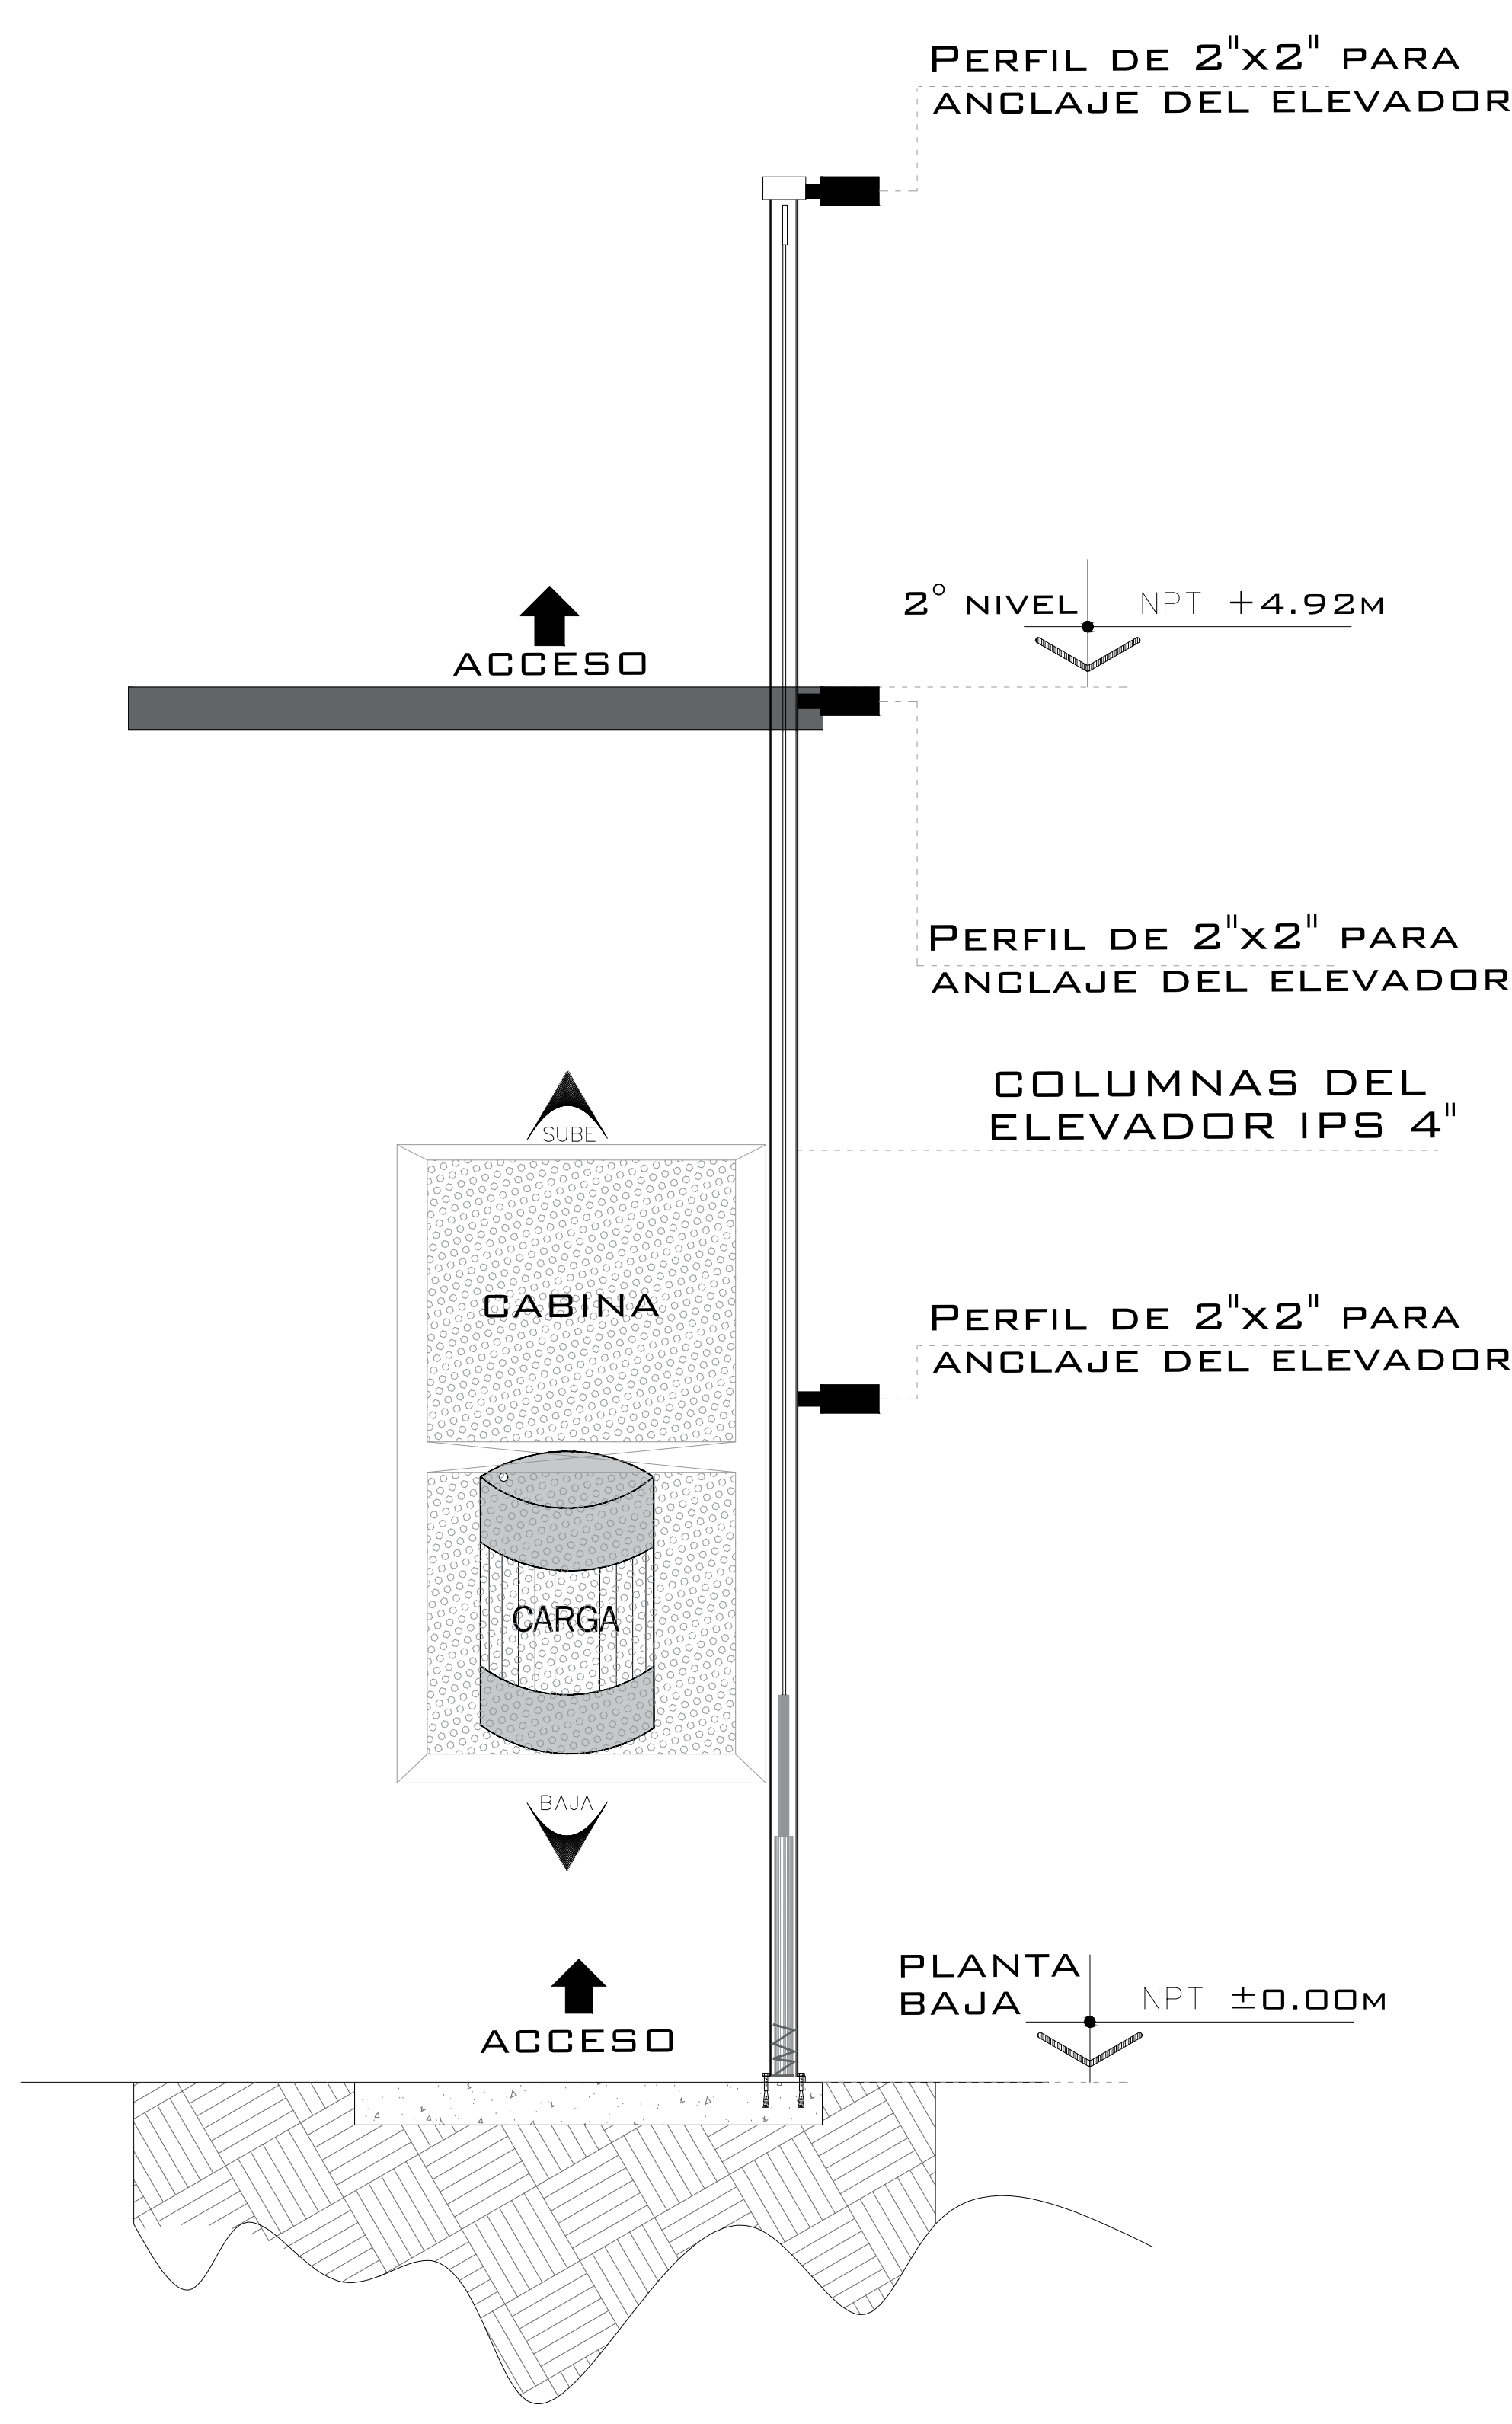


ELEVADOR DE CARGA 500 KG LATERAL

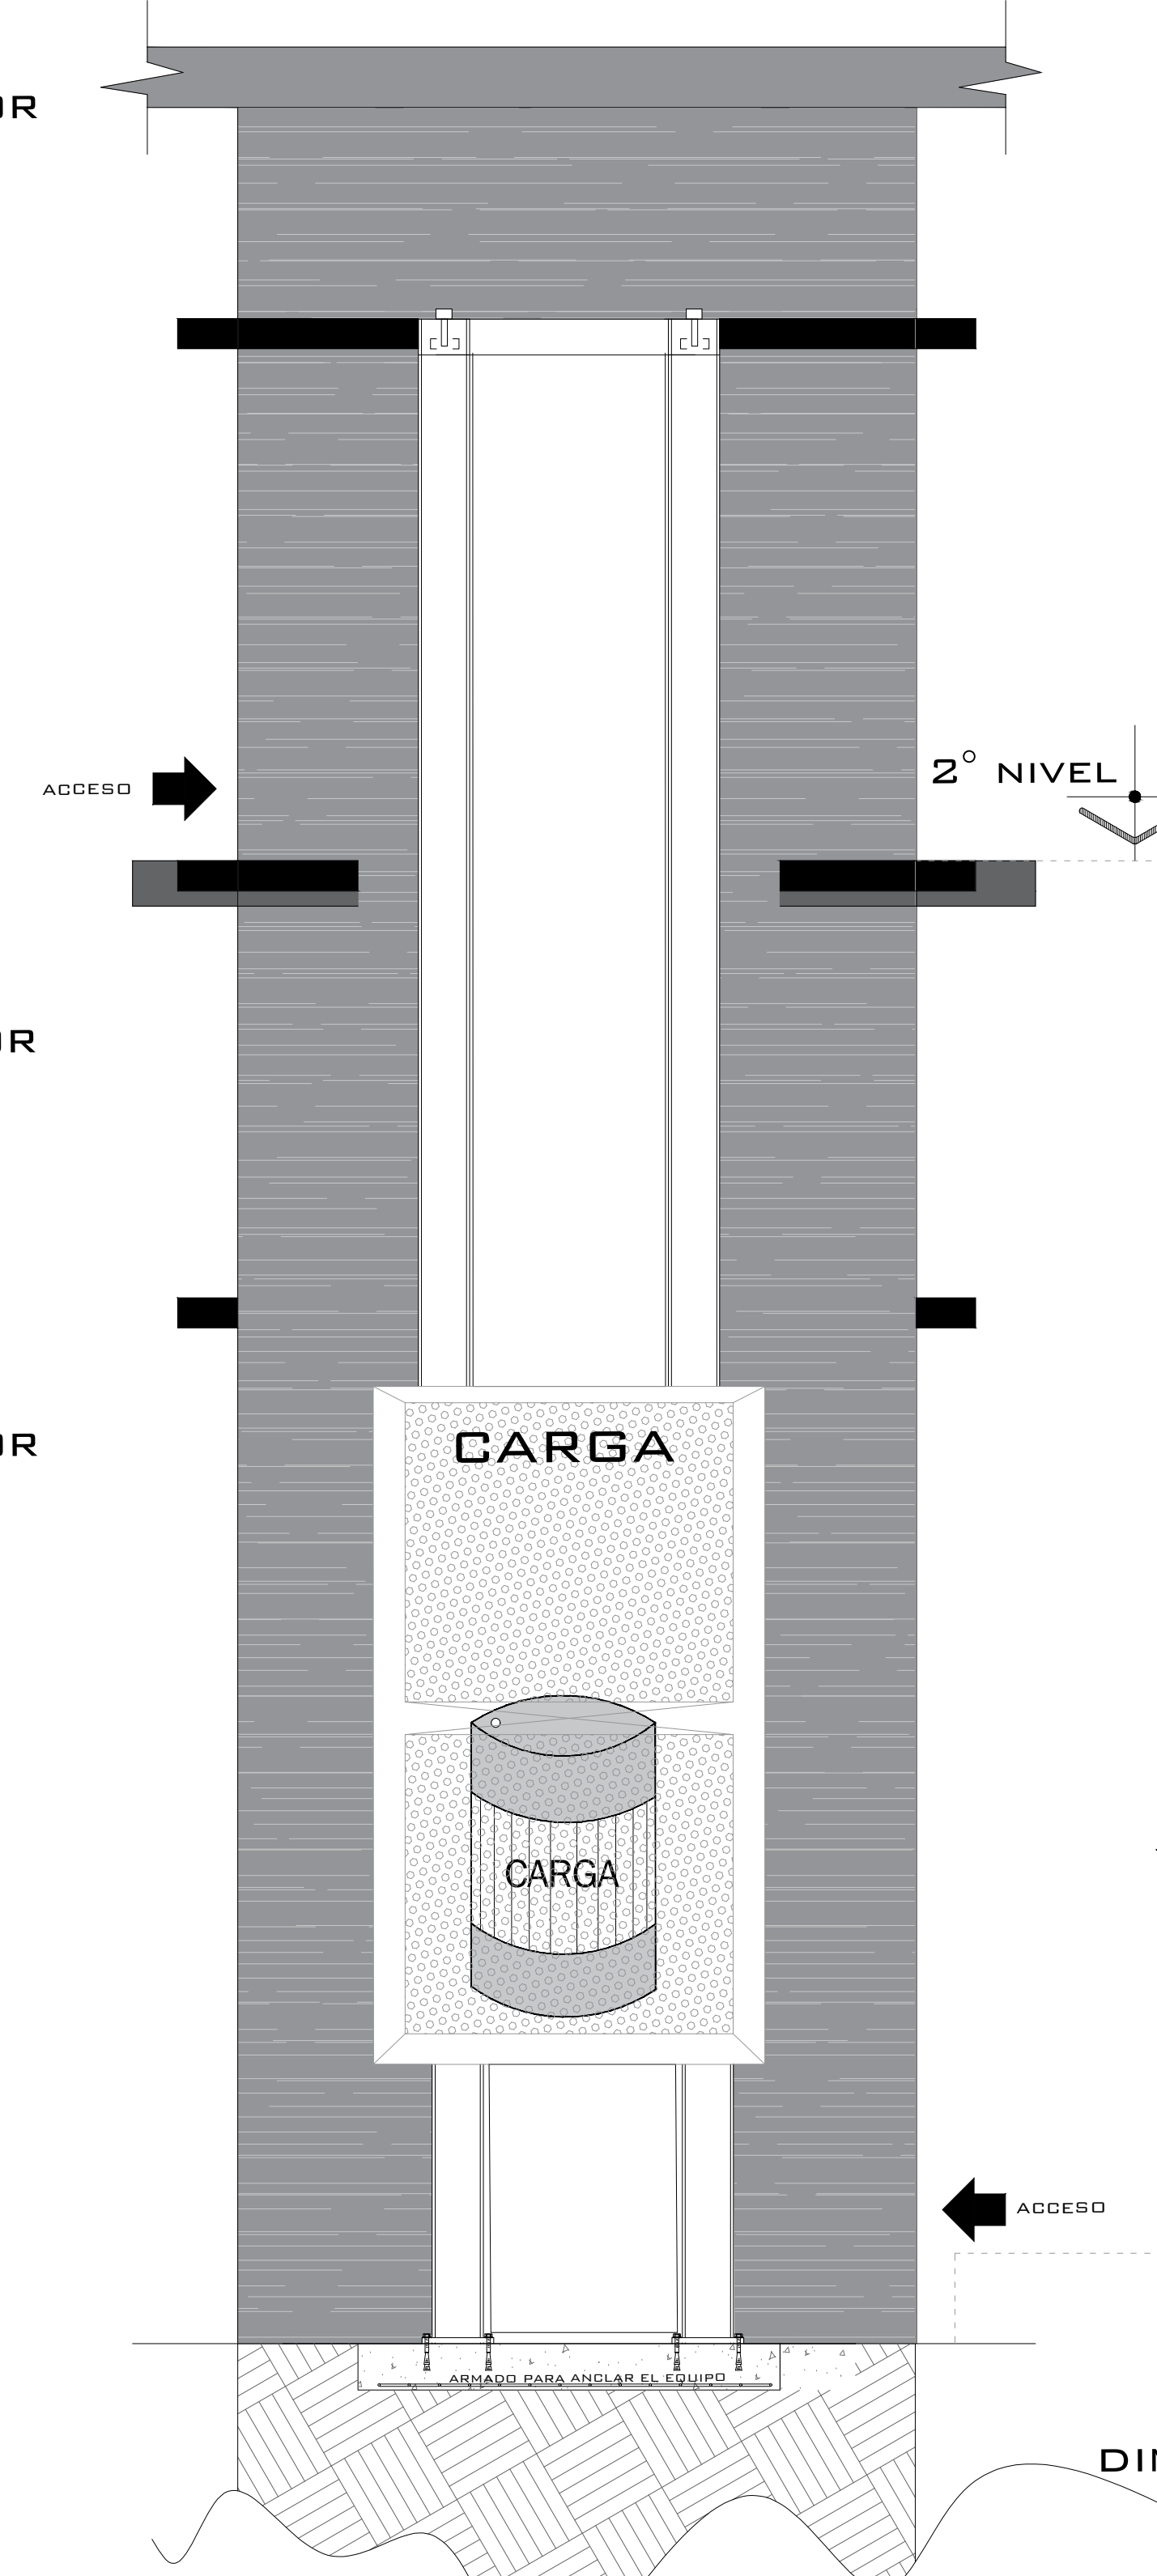



ELEVADOR DE CARGA 500 KG FRONTAL

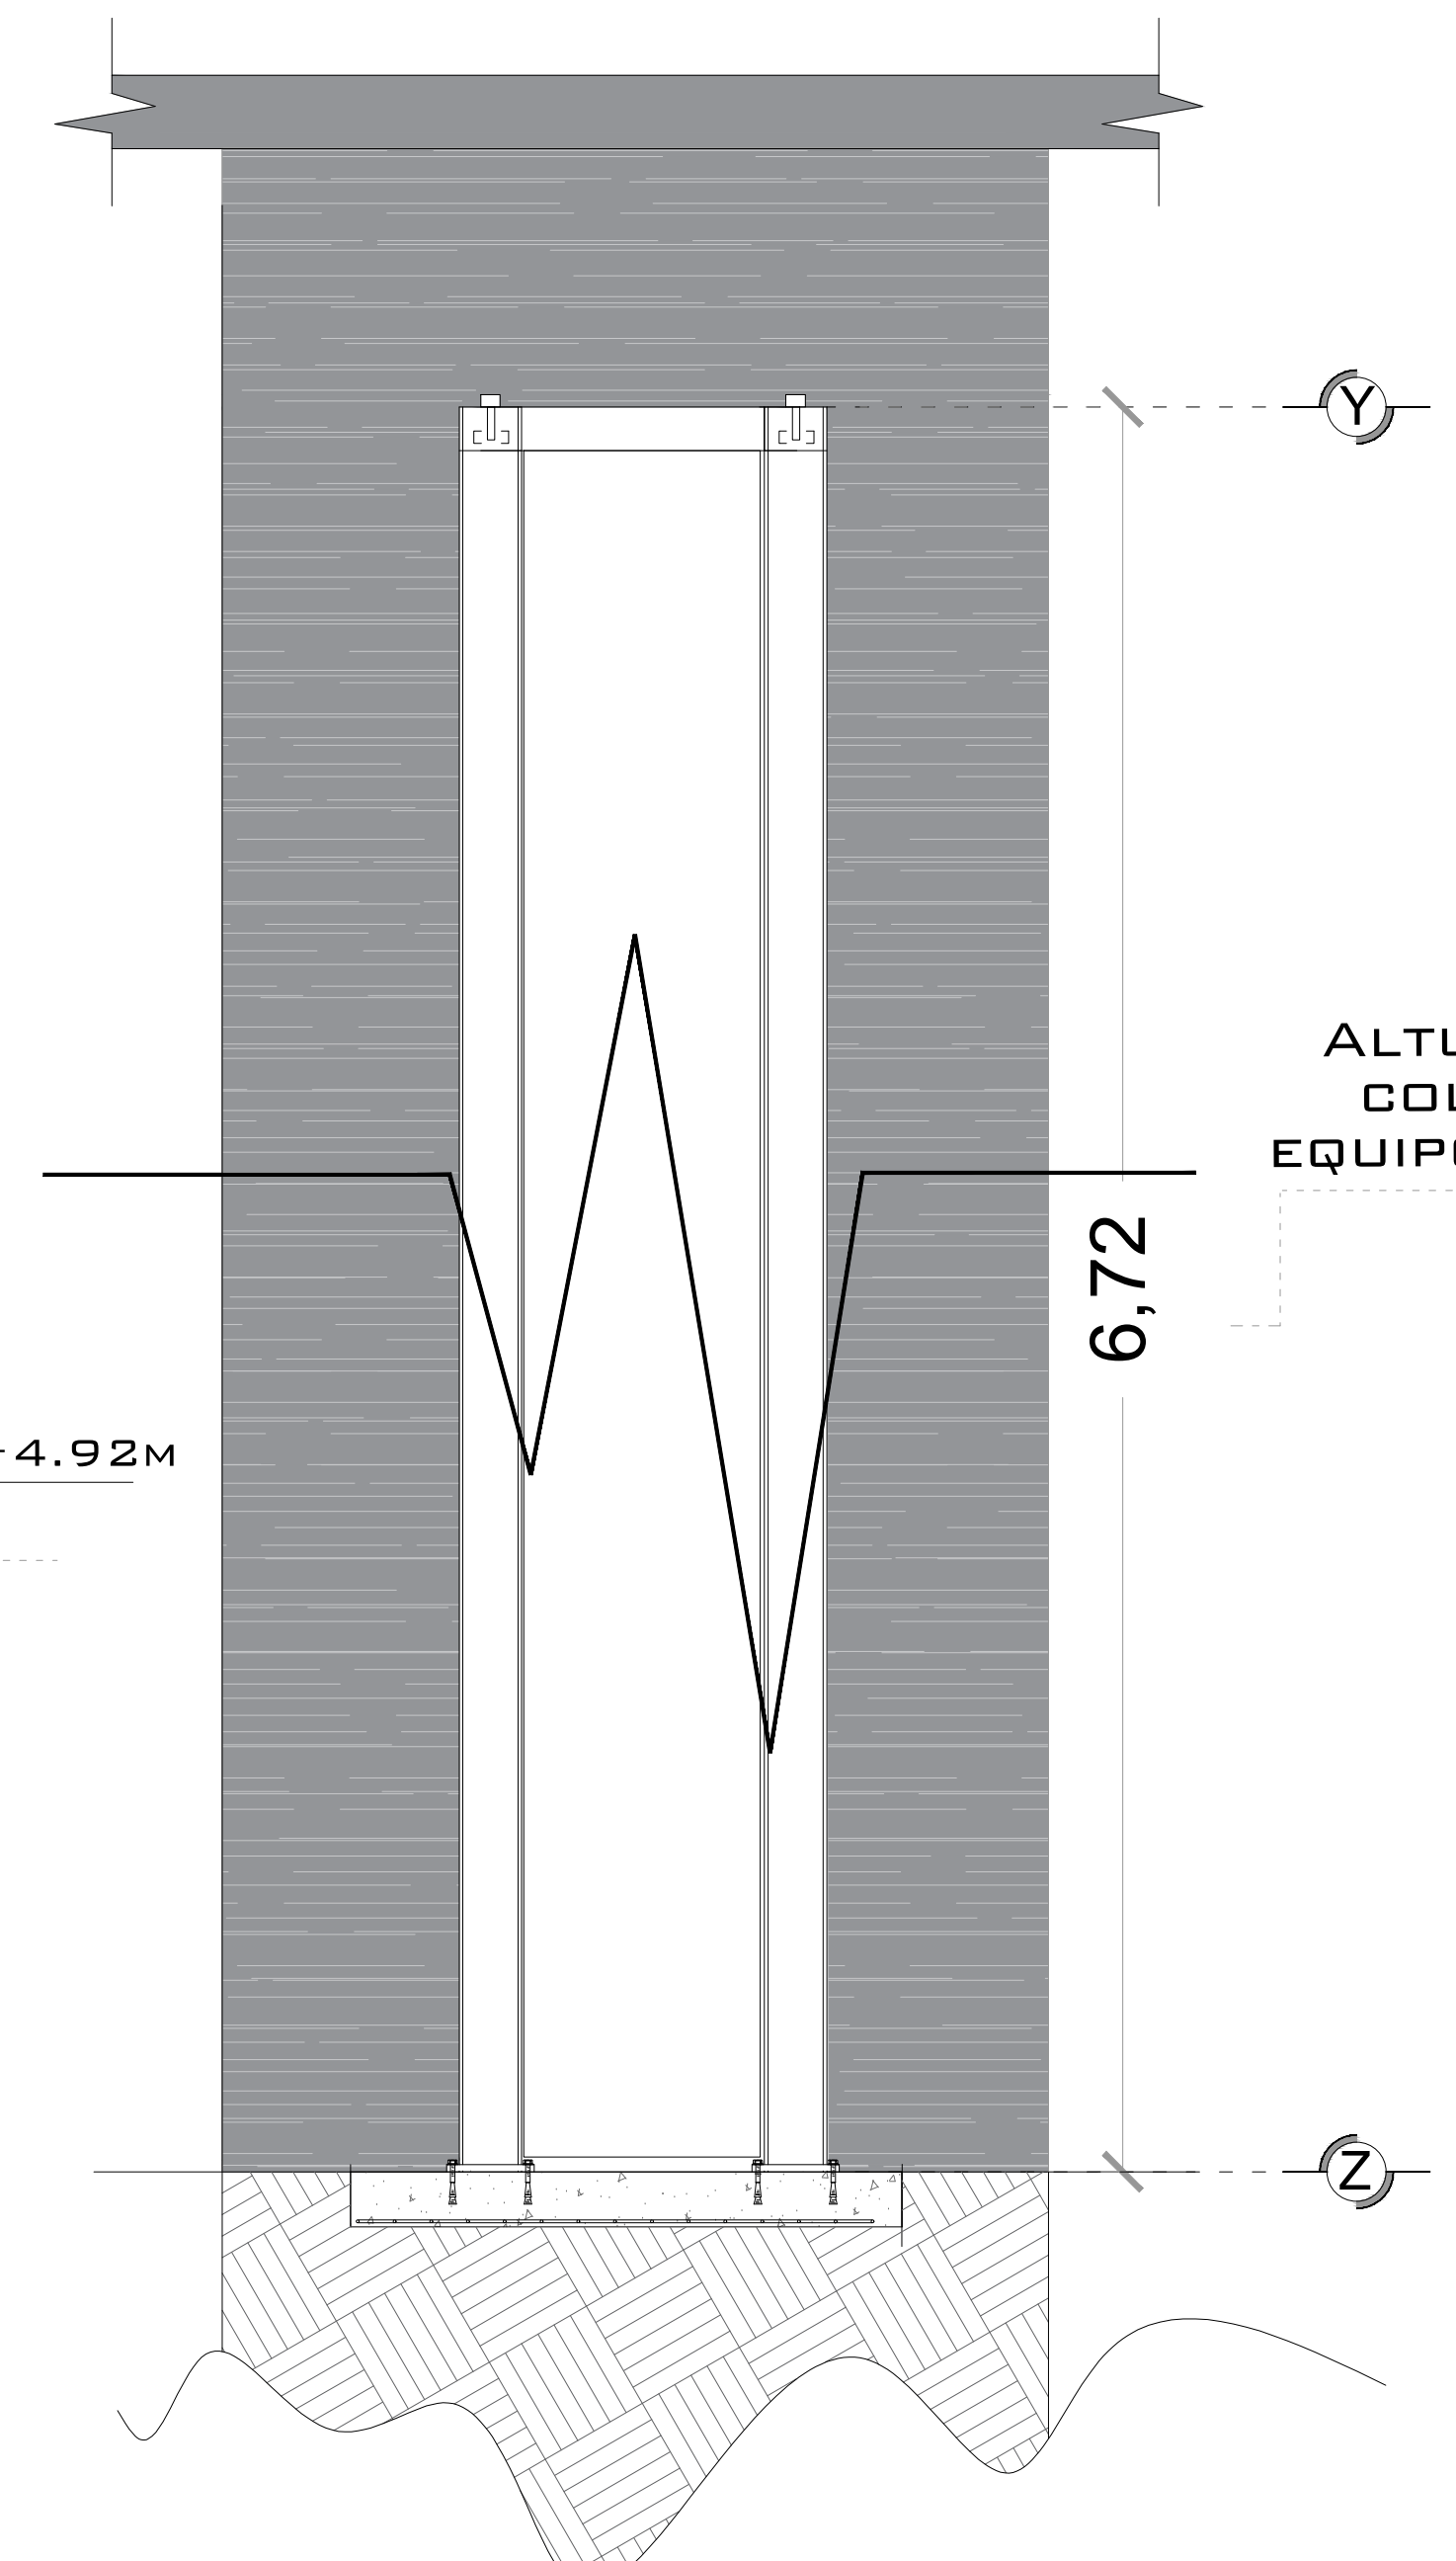


ALTURA DE MECANISMO TECNORAMPA

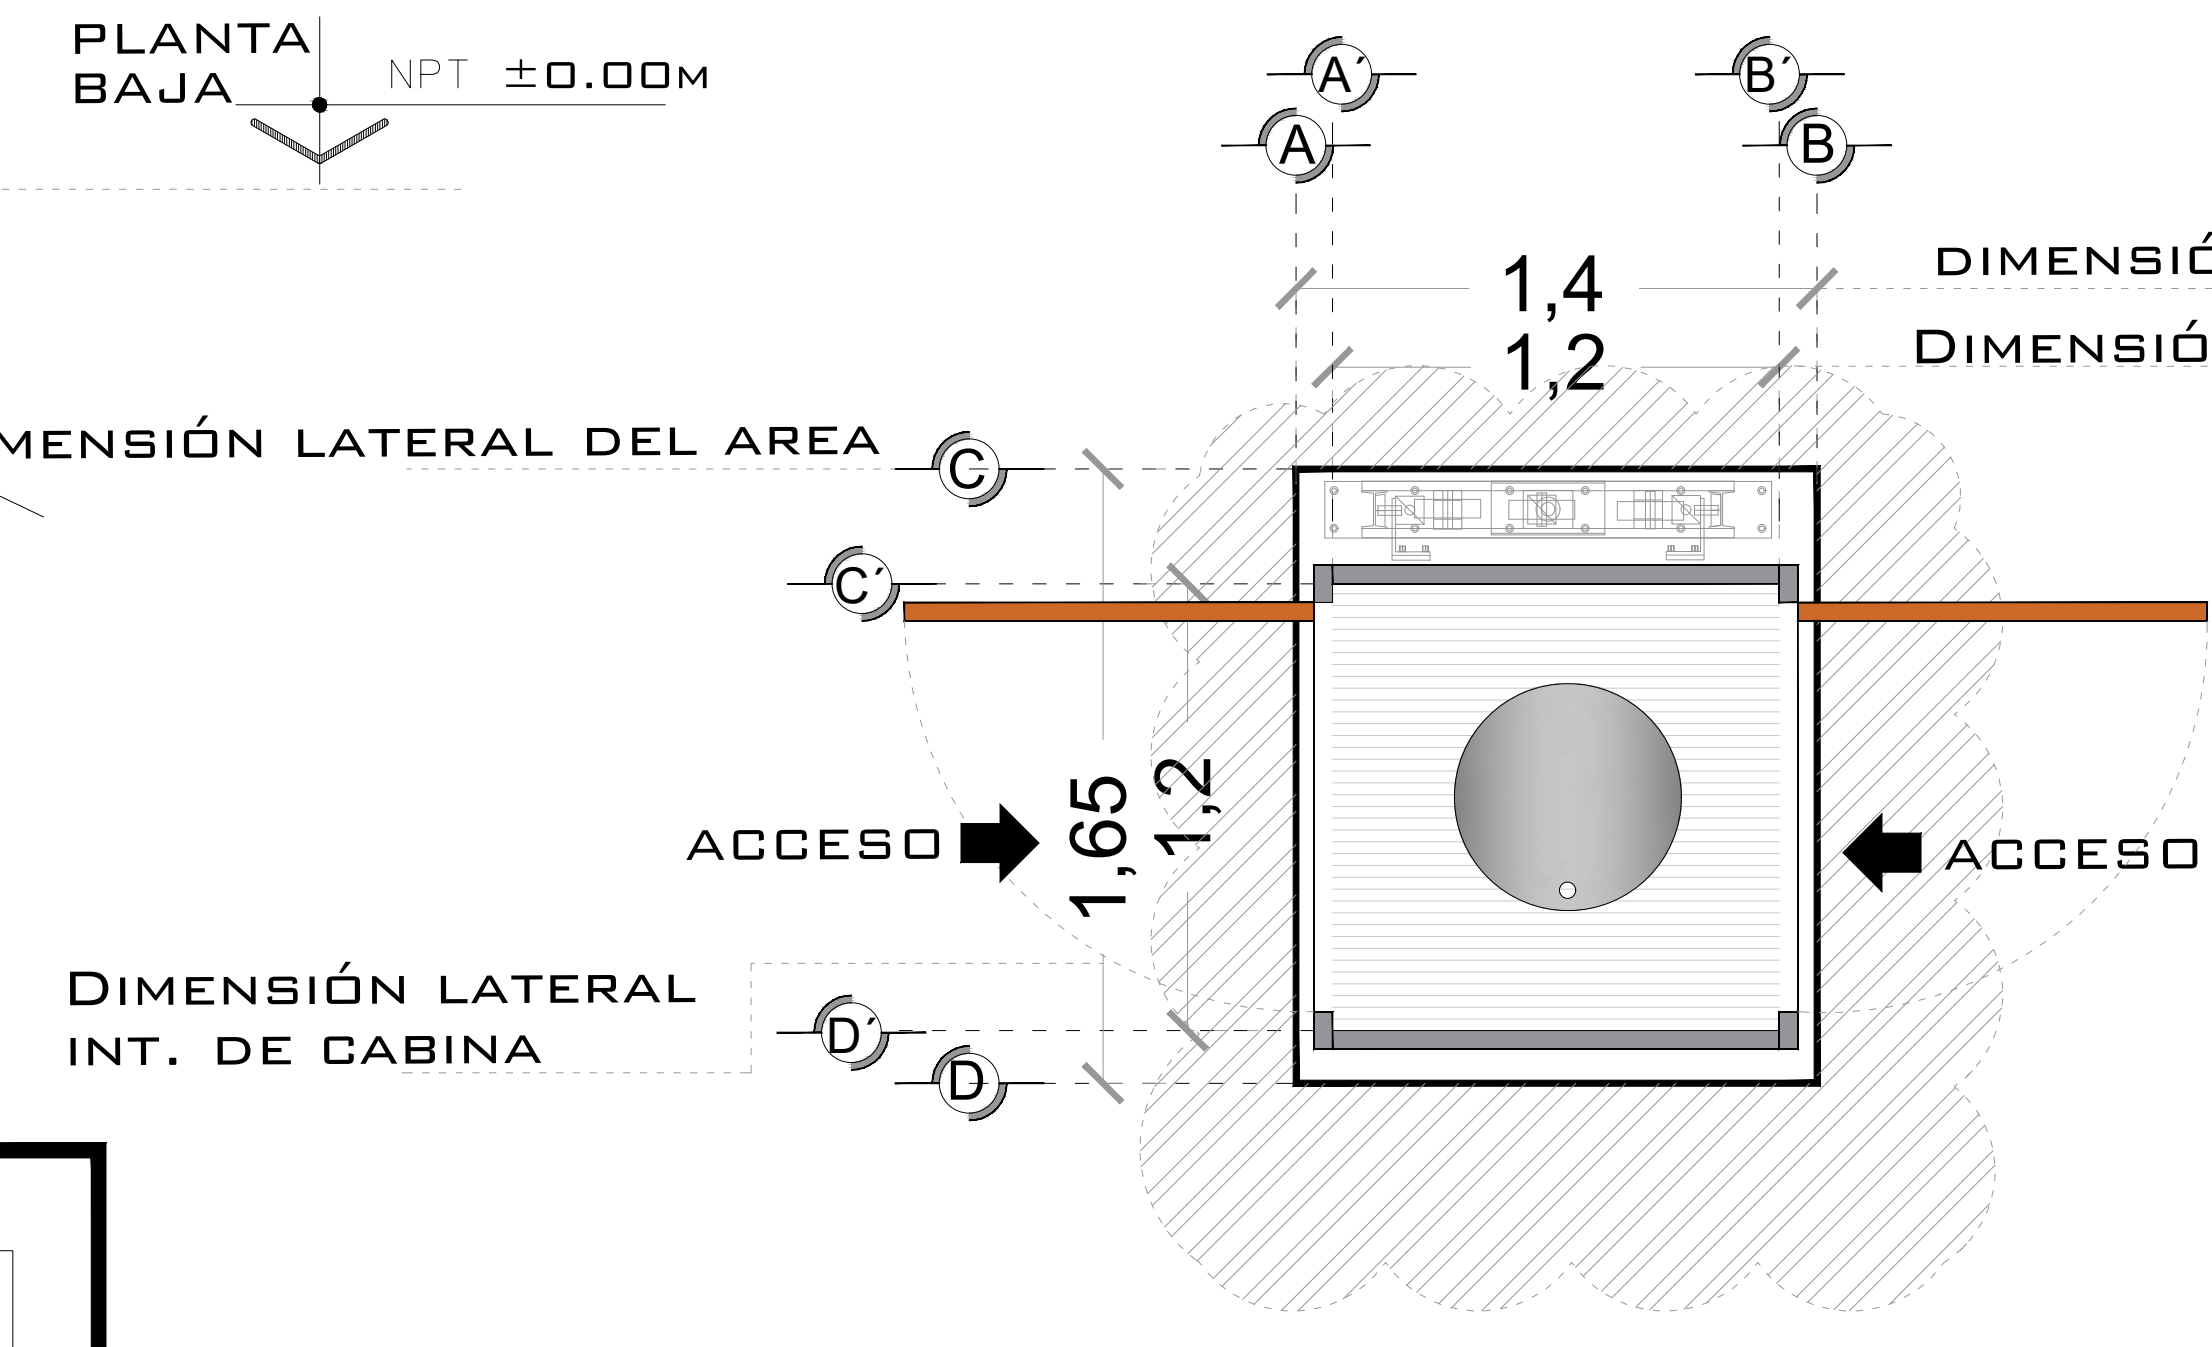

ELEVADOR DE CARGA 500 KG PLANTA

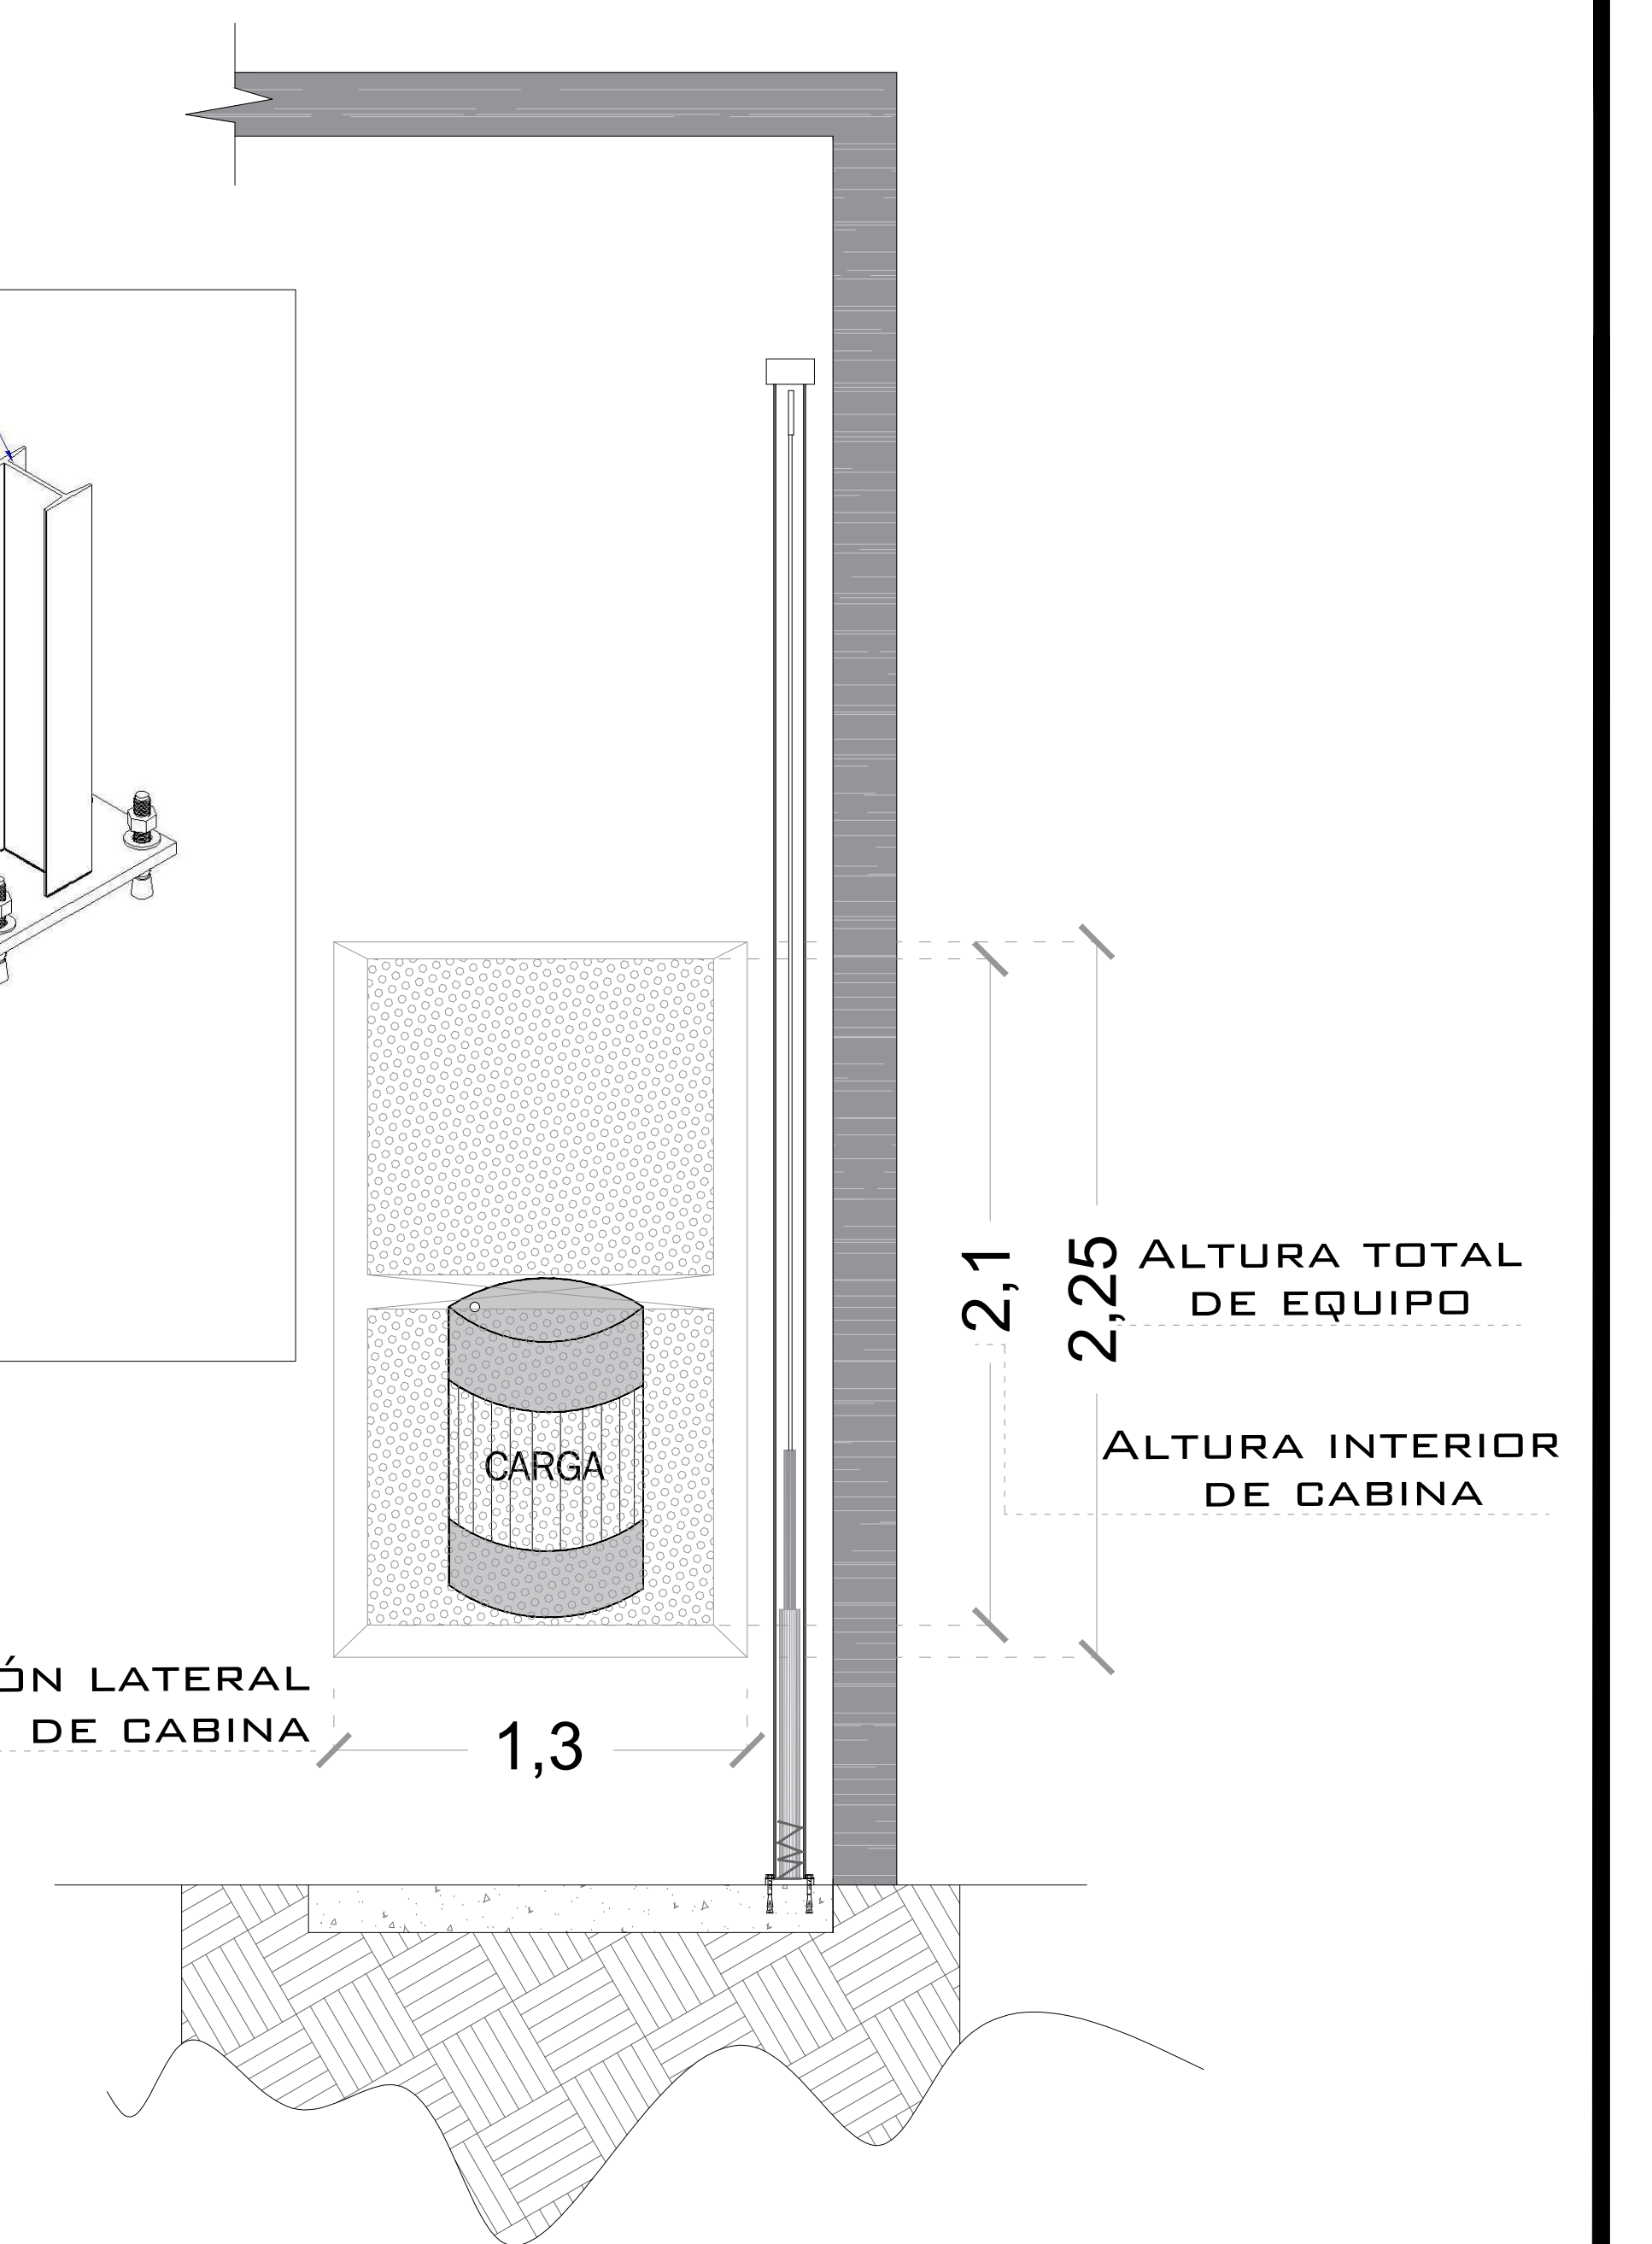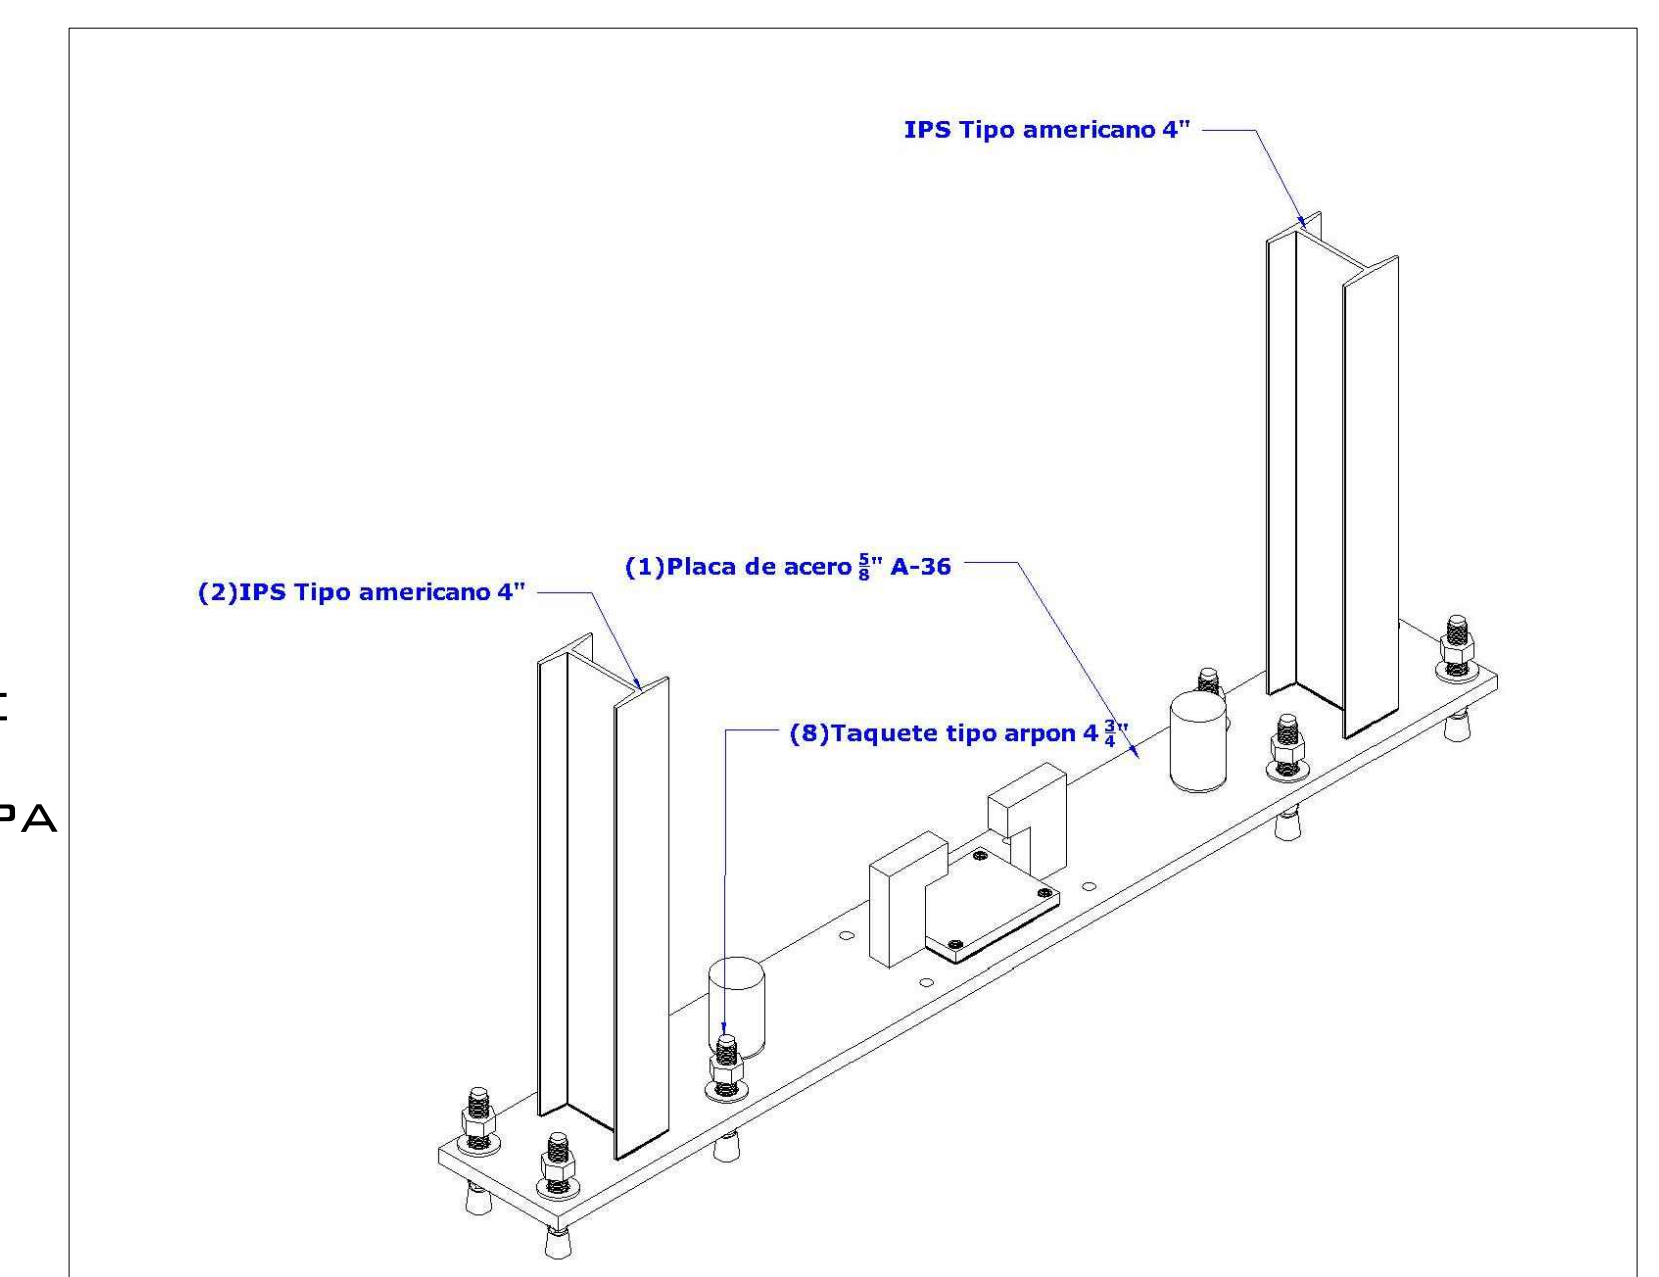

ALTURA DE CABINA ELEVADOR DE CARGA 500 KG

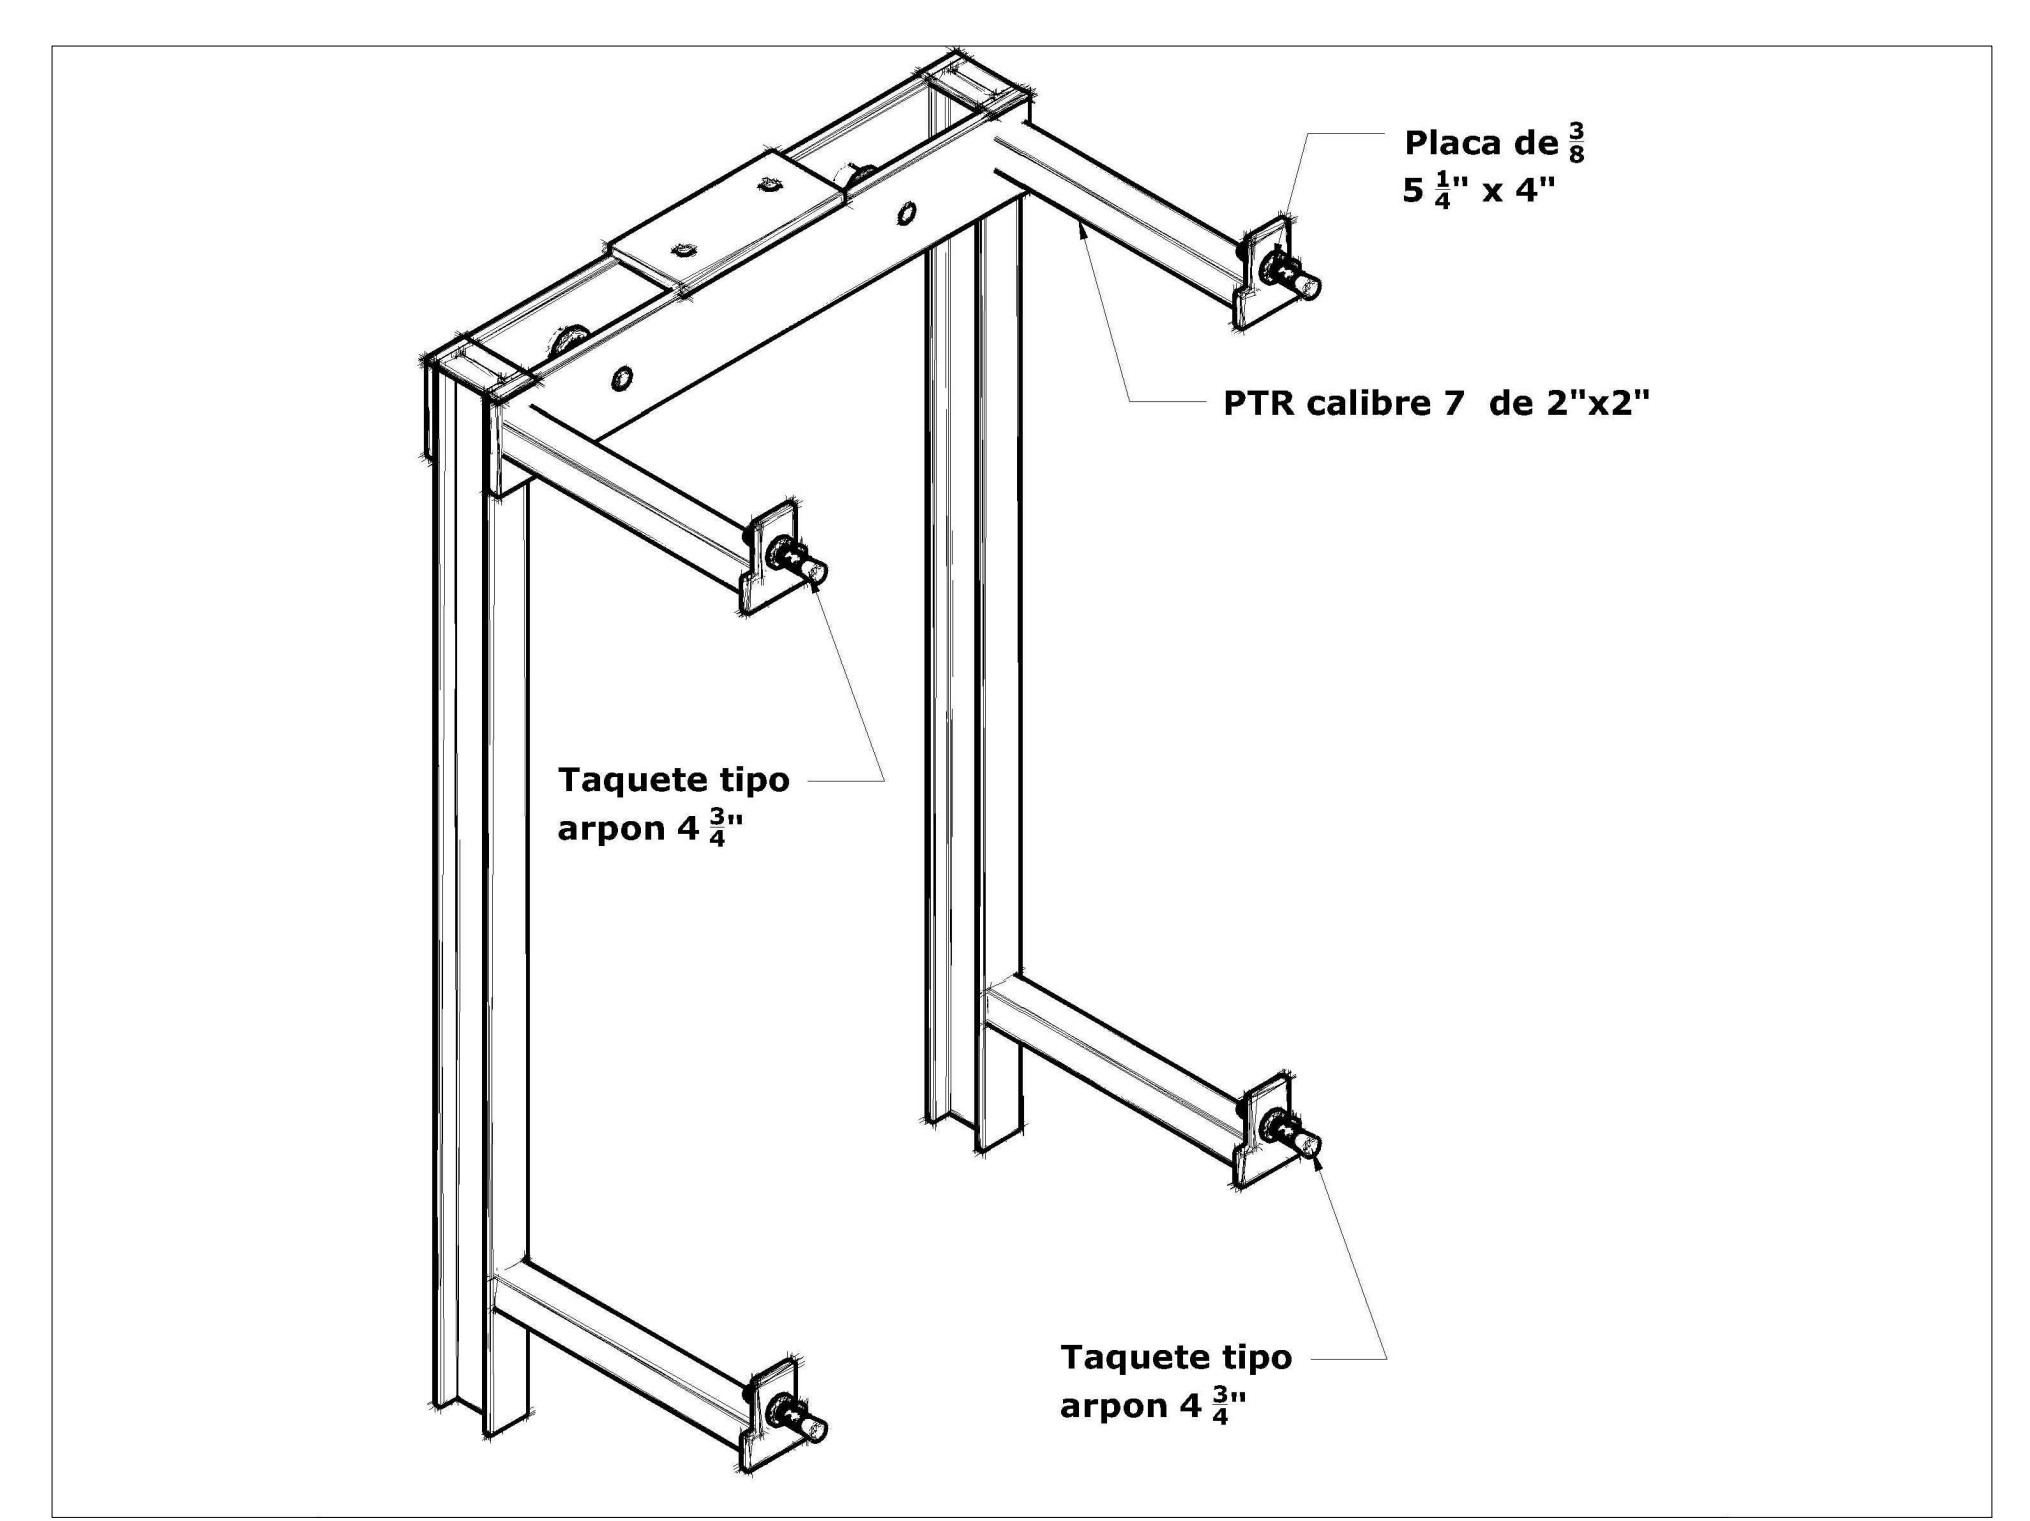

NOTAS

ACCESOS LATERALES

DE CLIENTE: _____
 RAZON SOCIAL: CODIGO UB CONSTRUCTORA S.A. DE C.V.
 NOMBRE: CODIGO UB CONSTRUCTORA S.A. DE C.V.
 UBICACIÓN: CARRETERA NOGALES "GUADALAJARA TECHNOLOGY PARK", ZAPOPAN JAL. PASEO DEL NORTE N° 4640 PLANTA PLEXUS.
 ELEVADOR : CARGA- SEMICOMPLETA

ELEVACION: 4.92 MTS
 No. DE NIVELES: 2 EST
 CARGA: 500KG
 TUBERÍA: DELGADA
 UH : 2 HP

VENDEDOR FIRMA: ARQ. KARLA FLORES
 FIRMA DEL CLIENTE: _____

REVISIÓN	FECHA	OBSERVACIÓN
0	19/02/2019	LIBERACIÓN DE GUÍA MECÁNICA
1	21/02/2019	MODIFICACIONES DE DESCRIPCION PARA LA INSTALACION DEL ELEVADOR
2	22/02/2019	MODIFICACIONES DE DESCRIPCION
3	28/02/2019	MODIFICACIONES DE ESPECIFICACIÓN

TecnoRampa
JAL-002-L
EQUIPO