


DESCRIPCIÓN

- X1-** ALTURA 2° ESTACIÓN
- X2-** ACCESOS LATERALES A1 Y A2.- 0.82M
- X3-** ALTURA DE COLUMNAS DEL EQUIPO
- X4-** ALTURA LIBRE PARA INSTALACION DEL MECANISMO DEL EQUIPO

DESCRIPCIÓN DE EQUIPO

- X11-** CABINA COLOR BLANCO.
- X12-** CRISTAL CLARO.
- X13-** CABINA DESARMADA.
- X14-** COLUMNAS EN DOS PARTES.

ENVIAR DE PLANTA 2 TRAMOS COMPLETOS DE PTR DE 4" X 2".

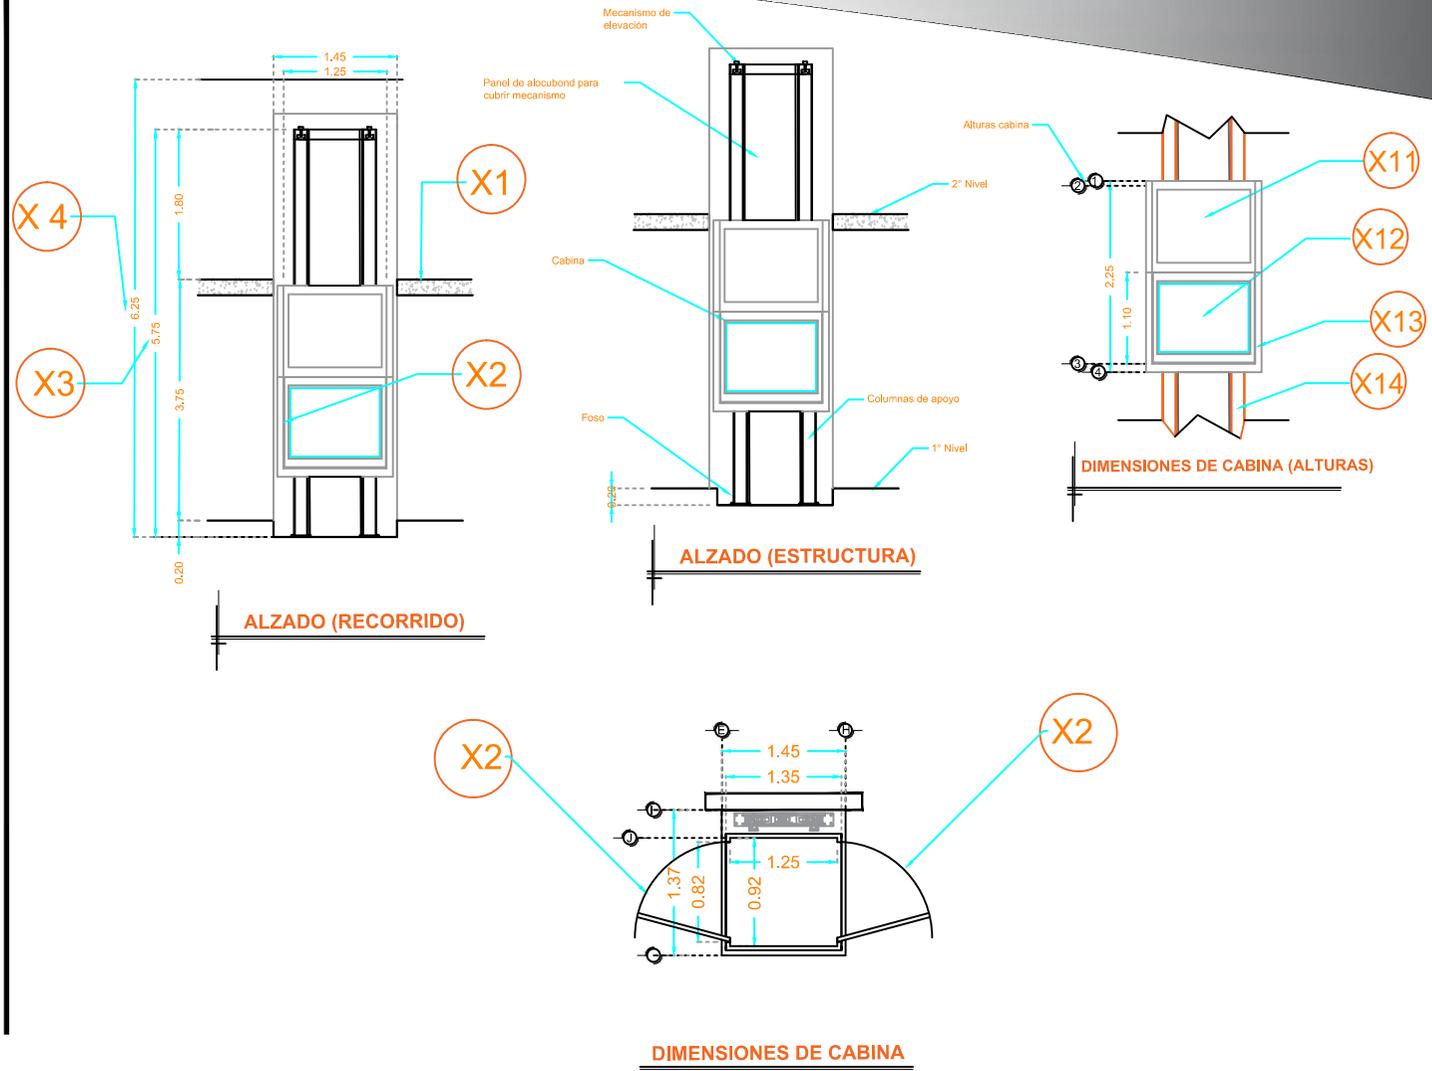

RAZON SOCIAL: **PROYECTO ESPECIAL**

ELEVADOR : **HANDICAP MEDIA**

LEVANTAMIENTO:
ARQ.EVELIN AH

FIRMA:

N. DE CLIENTE:
SUCURSAL

NOMBRE: CARLOS
LANZAGORTA

TIPO: **MEDIA**

CARGA: **500 KG** UH : **2 HP**

UBICACIÓN: CALLE CALI #835, COL. LINDAVISTA.

ELEVACION: **3.75 MTS**

No. DE NIVELES: **2**

TUBERÍA: DELGADA

EQUIPO

CDMX-002-L