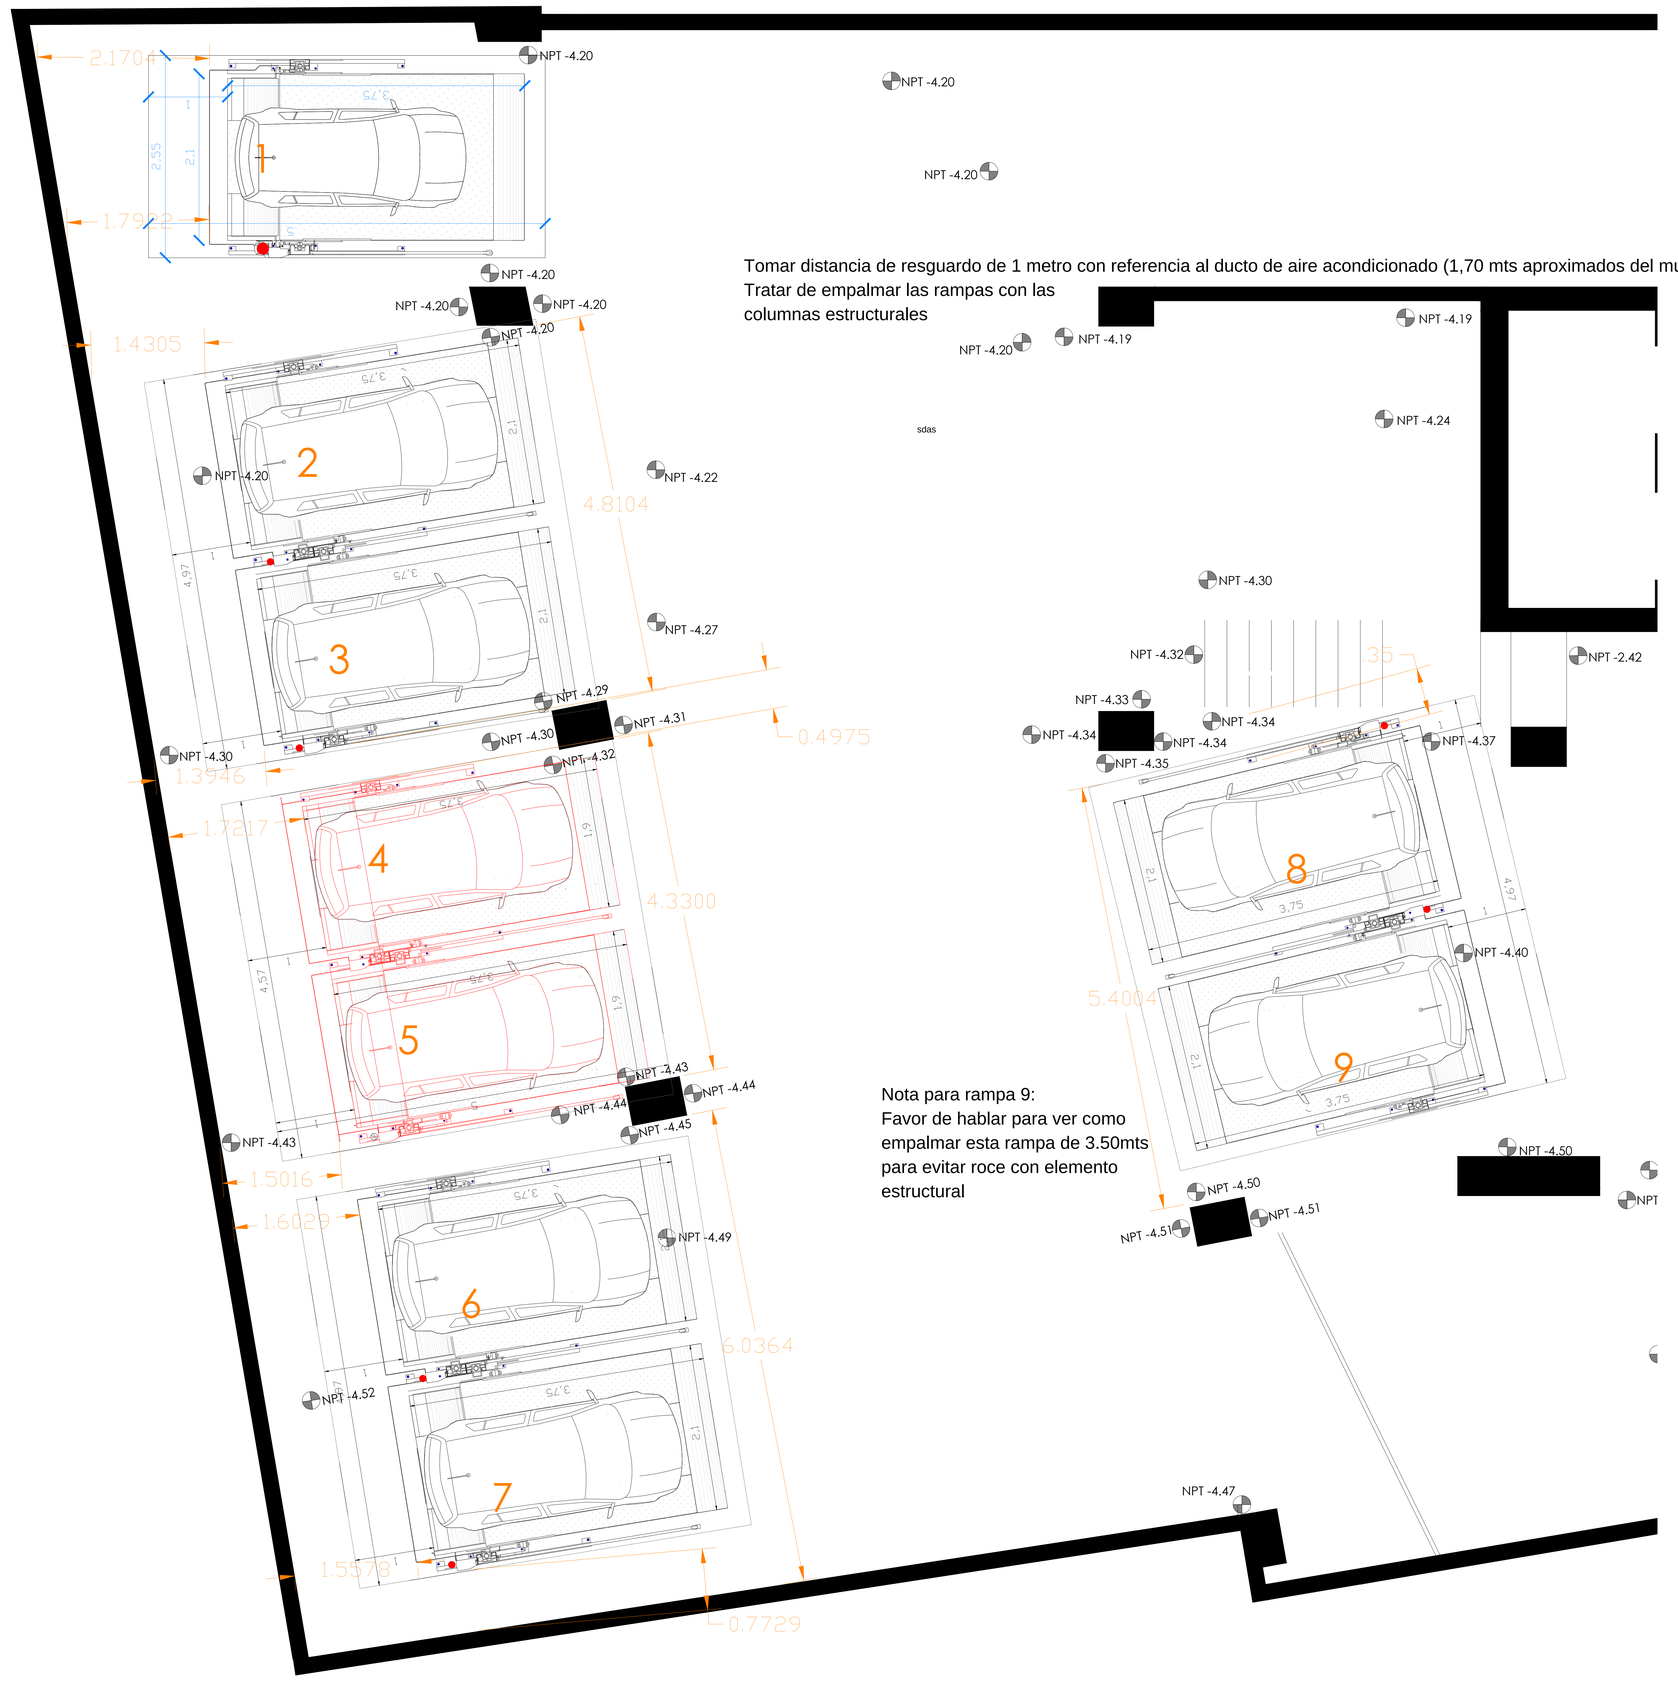
Tomar distancia de resguardo de 1 metro con referencia al ducto de aire acondicionado (1,70 mts aproximados del muro)
Tratar de empalmar las rampas con las columnas estructurales
Nota para rampa 9:
Favor de hablar para ver como empalmar esta rampa de 3.50mts para evitar roce con elemento estructural
sdas
NPT -4.20
NPT -4.19
NPT -4.24
NPT -4.22
NPT -4.27
NPT -4.29
NPT -4.31
NPT -4.32
NPT -4.30
NPT -4.33
NPT -4.34
NPT -4.35
NPT -4.37
NPT -4.40
NPT -4.43
NPT -4.44
NPT -4.45
NPT -4.49
NPT -4.50
NPT -4.51
NPT -4.52
NPT -4.47
NPT -2.42
2.1706
1.7922
1.4305
4.8104
0.4975
1.3946
1.7217
4.3300
1.5016
1.6029
6.0364
1.5578
0.7729
5.4004
.35
1
2
3
4
5
6
7
8
9