


**3.00M EXTRA DE CABLE
DE USO RUDO DE 4X16"
Y LICUATITE METÁLICA.**

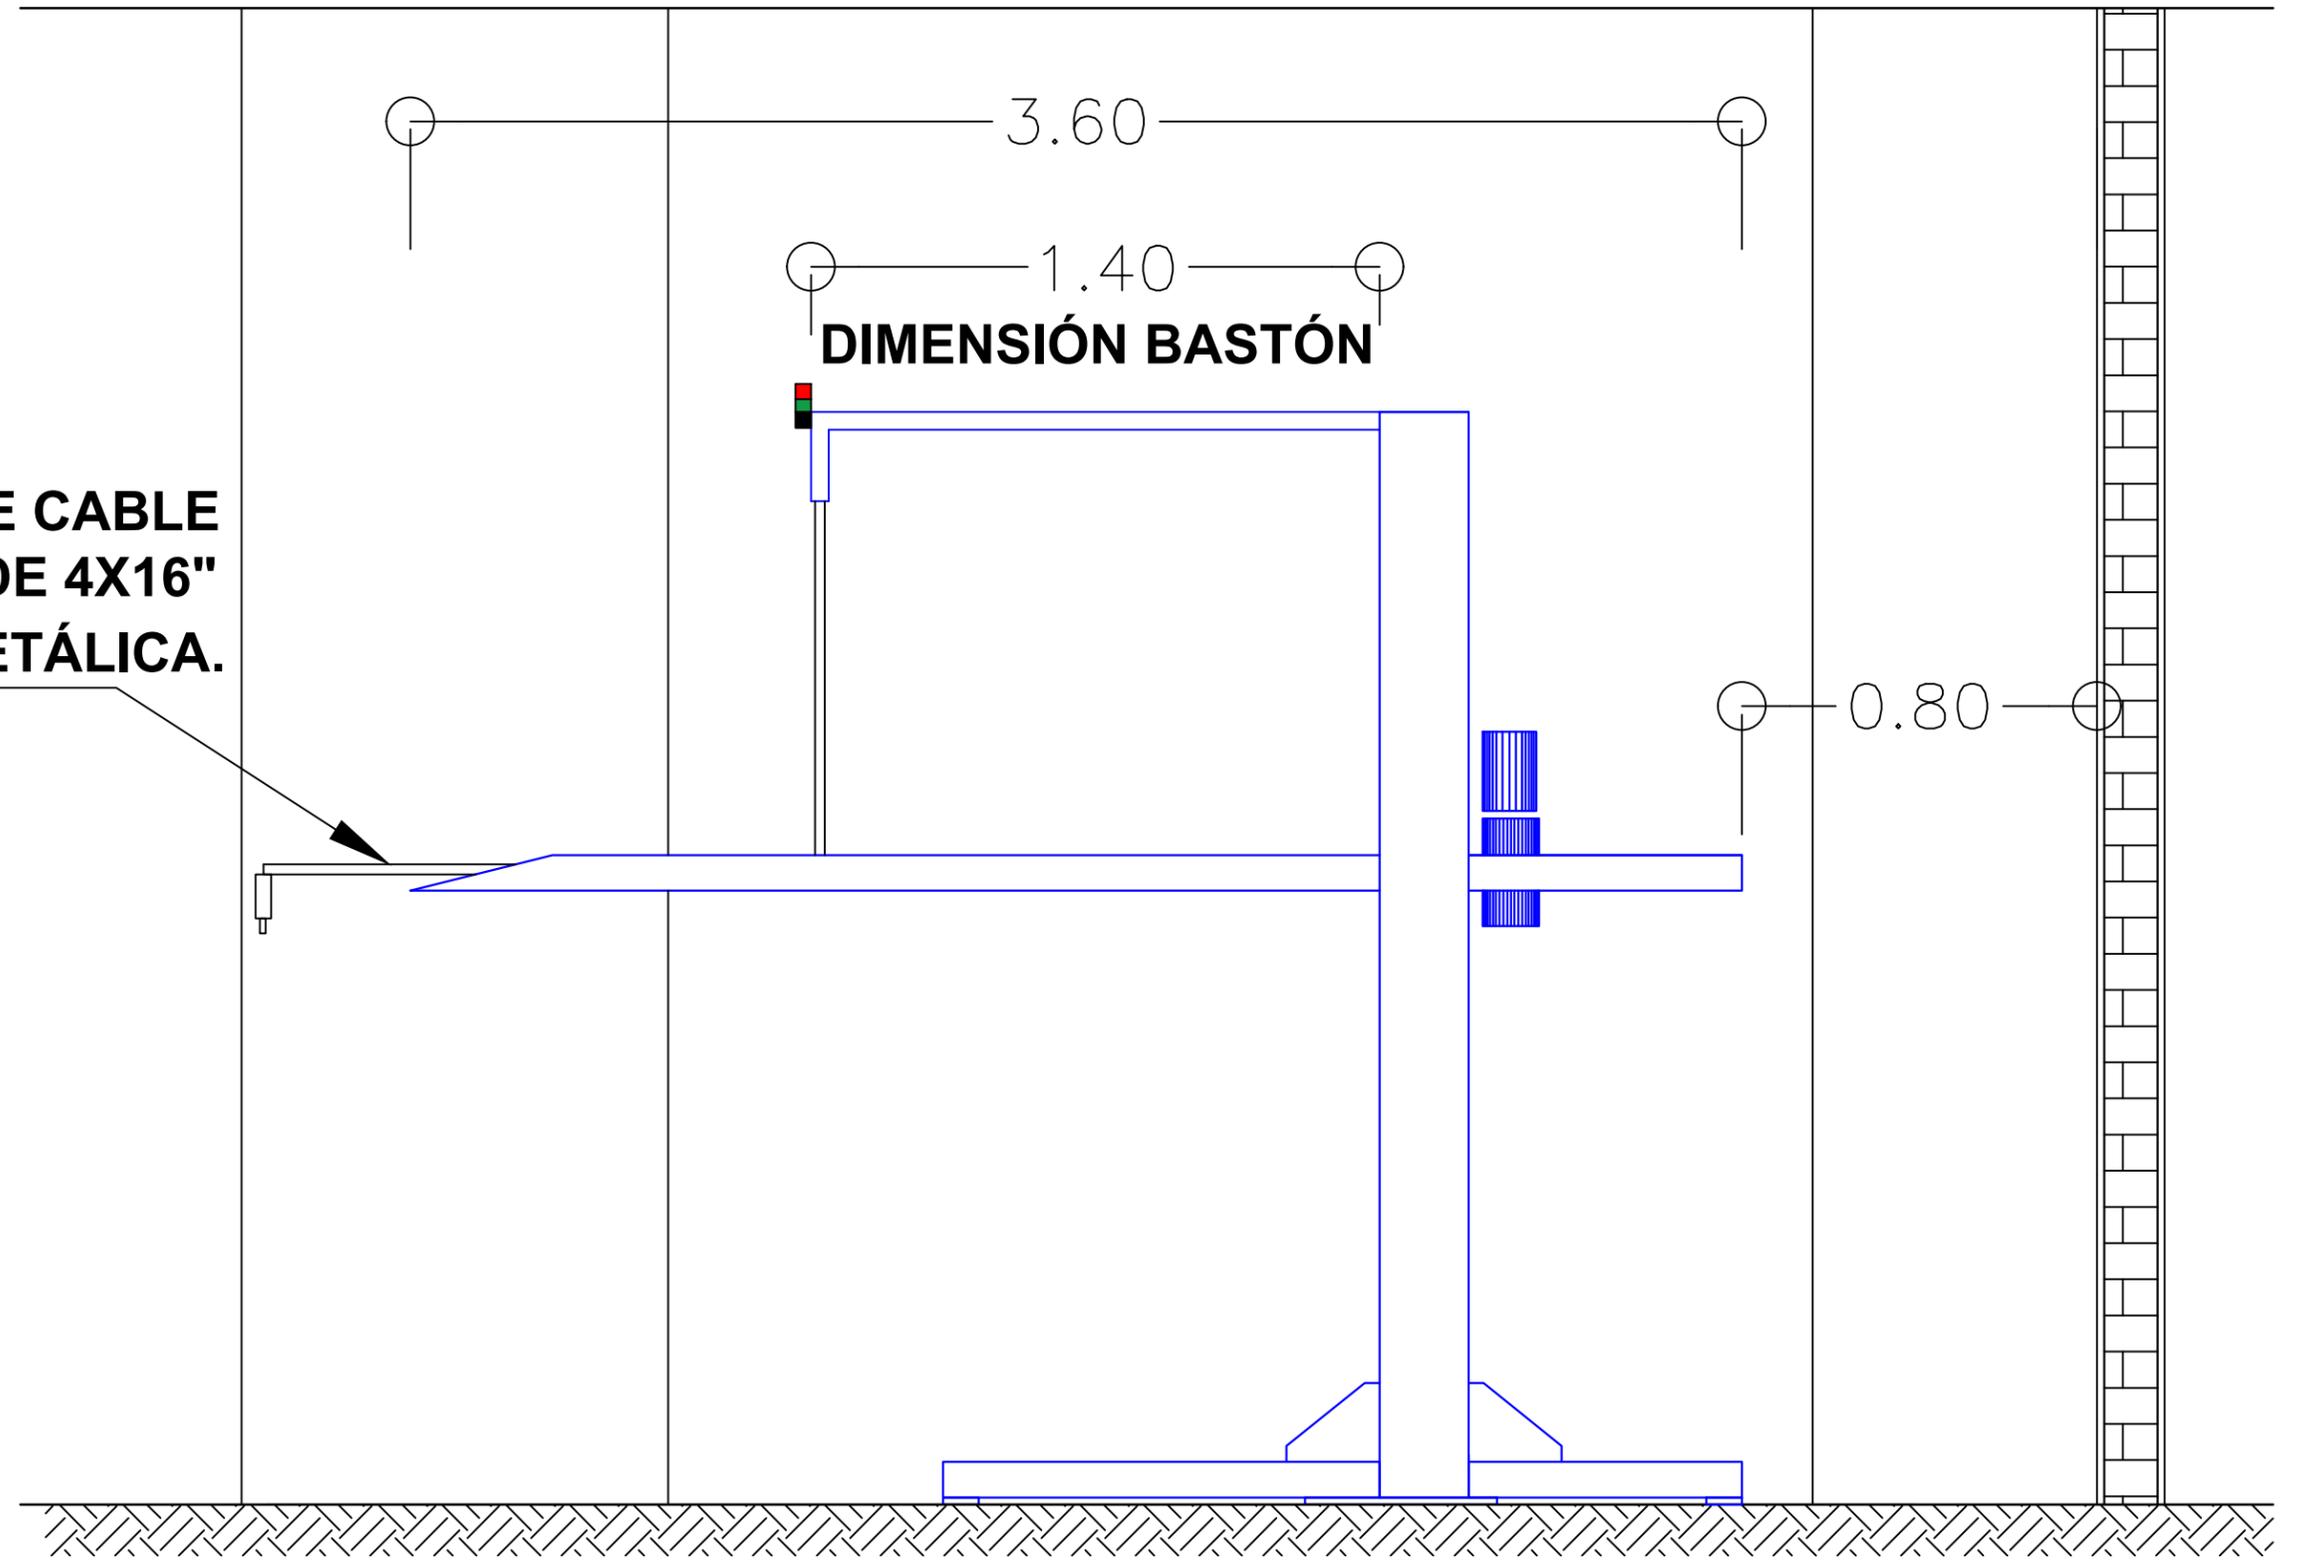

VISTA LATERAL