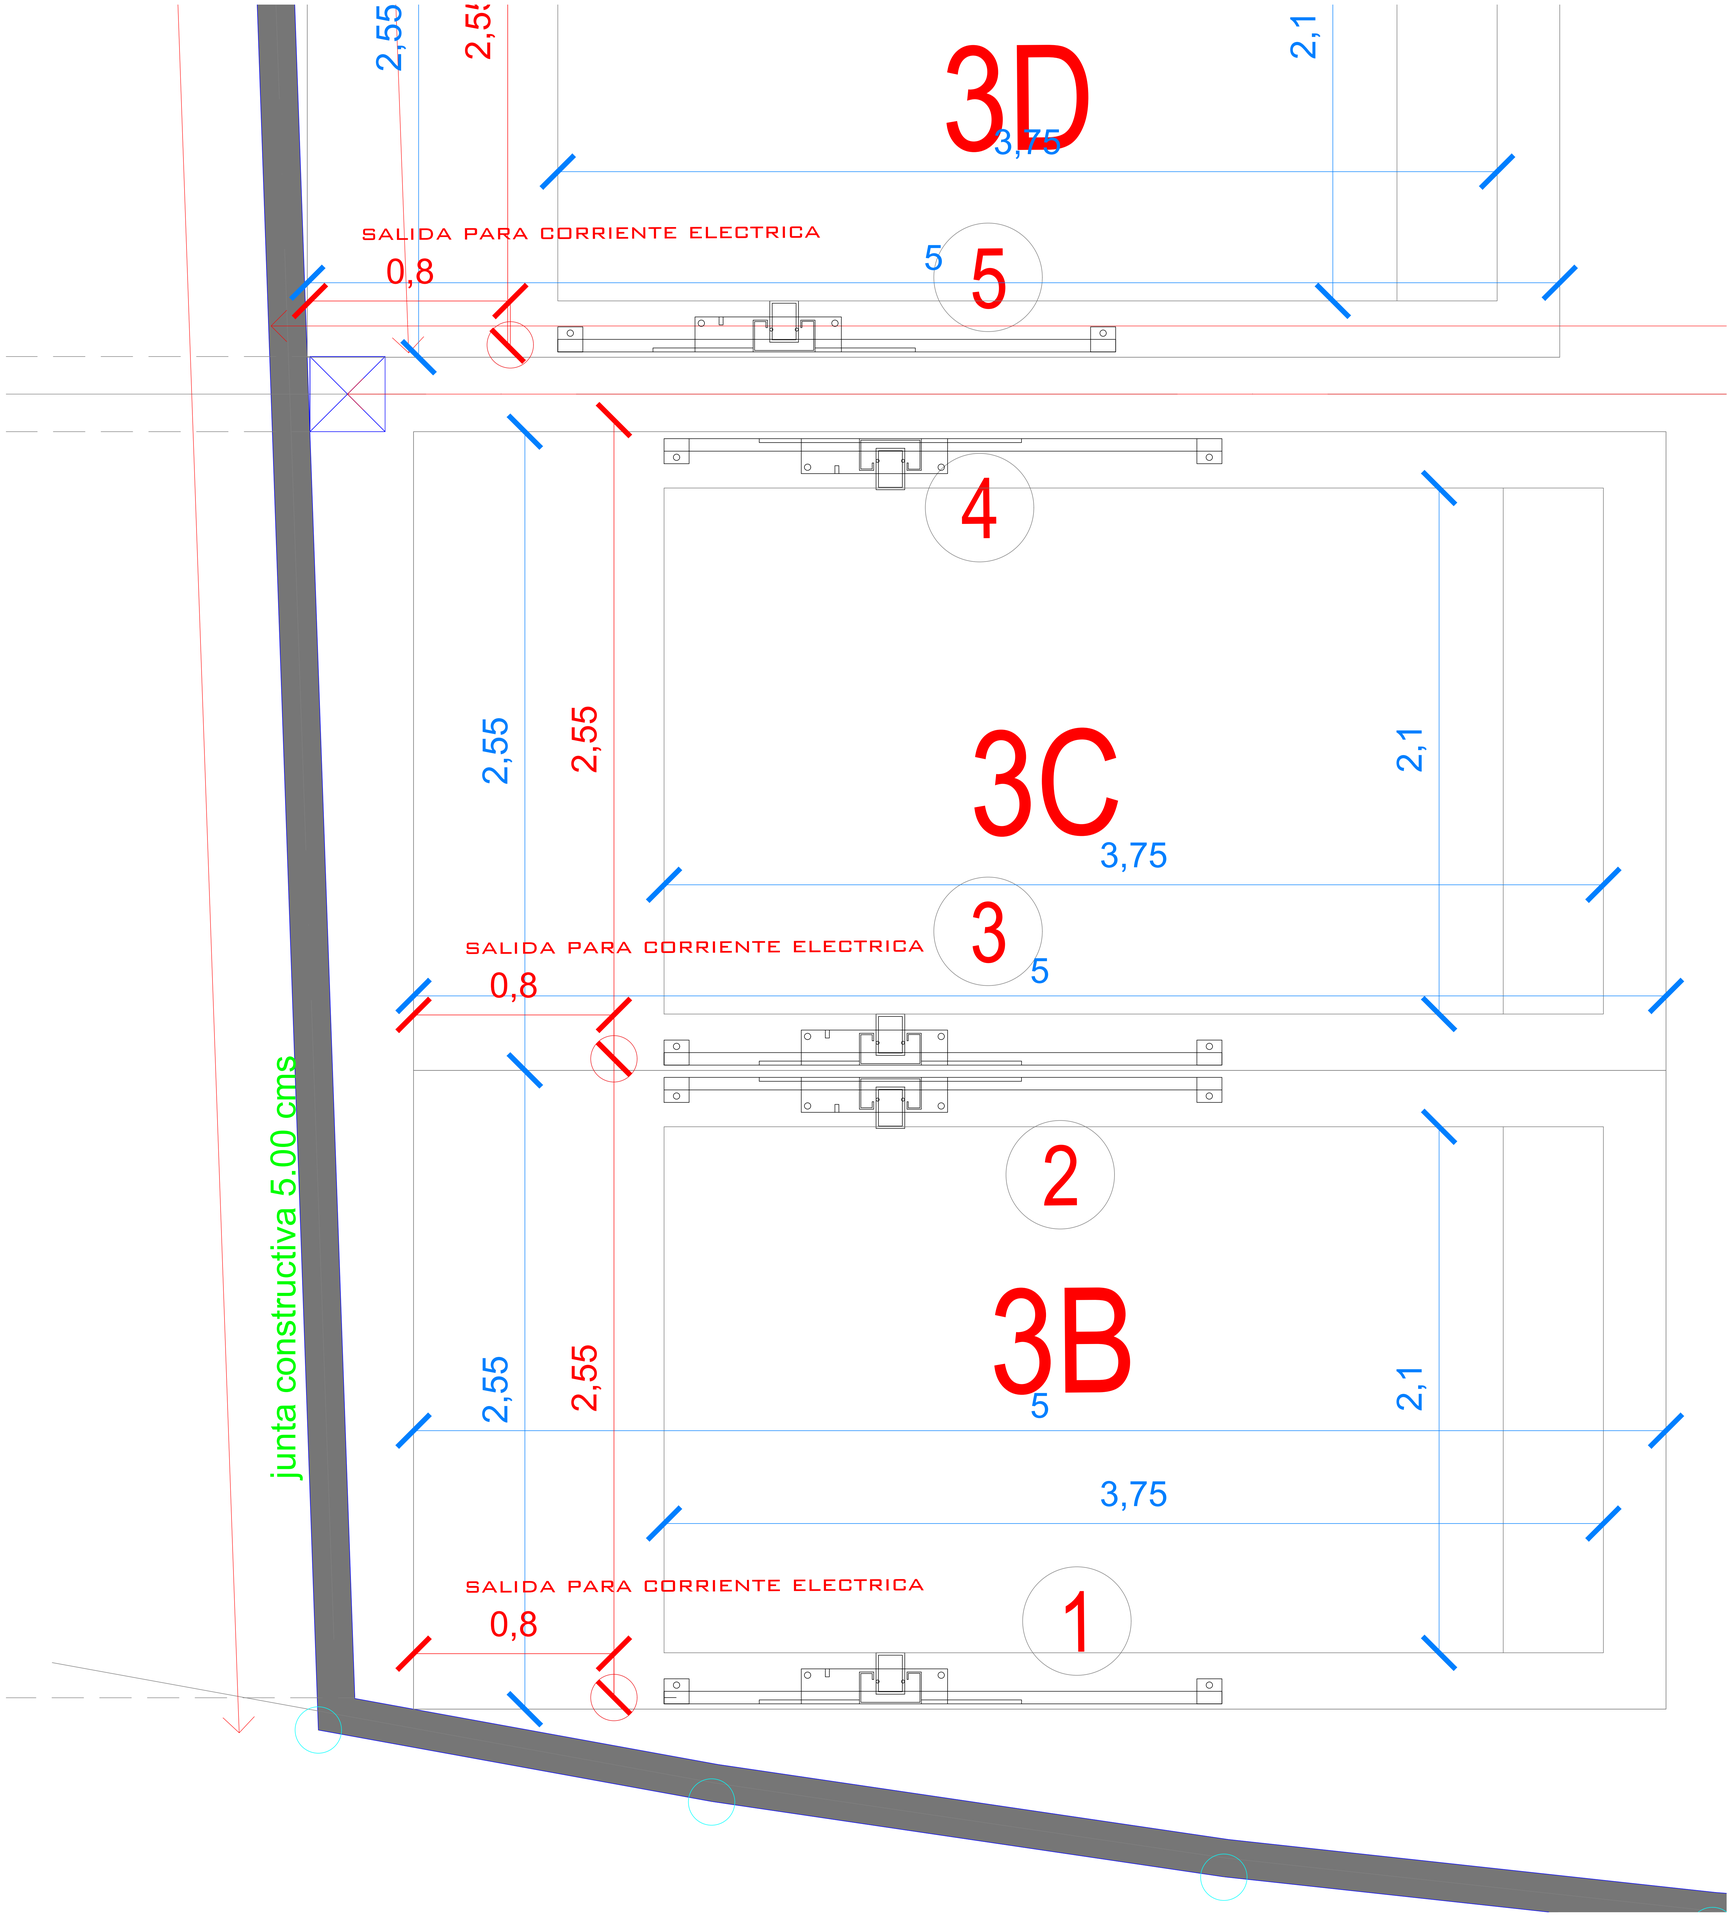
3D
2,55
2,55
2,1
3,75
SALIDA PARA CORRIENTE ELECTRICA
0,8
5
5
4
3C
2,55
2,55
2,1
3,75
3
SALIDA PARA CORRIENTE ELECTRICA
0,8
5
junta constructiva 5,00 cms
2
3B
2,55
2,55
2,1
5
3,75
SALIDA PARA CORRIENTE ELECTRICA
0,8
1