




EQUIPO:

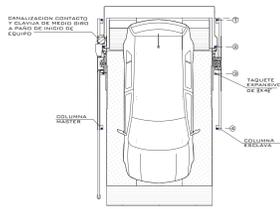

VISTA SUPERIOR

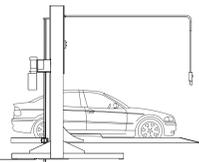


VISTA LATERAL

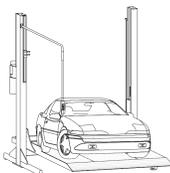

VISTA ISOMETRICO




VISTA FRONTAL

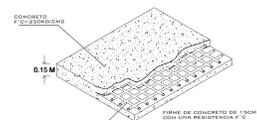

FIRME PARA ANCLAJE DE EQUIPOS

NOTA:
 1.- ANCLAJE DE COLIMNAS A BASE DE TAPUCHES EXPANSIVO DE 25 x 40
 2.- CANALIZACIÓN CONTACTO Y CLAVAS DE MEDIO BIRRO A PAJO DE INGRIO DE EQUIPO.
 3.- OBRERA CIVIL PARA EL ANCLAJE DEL EQUIPO
 4.- FIRME DE CONCRETO DE 15CM CON UNA RESISTENCIA F' C 20000E25 ARMADA CON MALLA ELECTRODOLADA DE 6.6.10.10

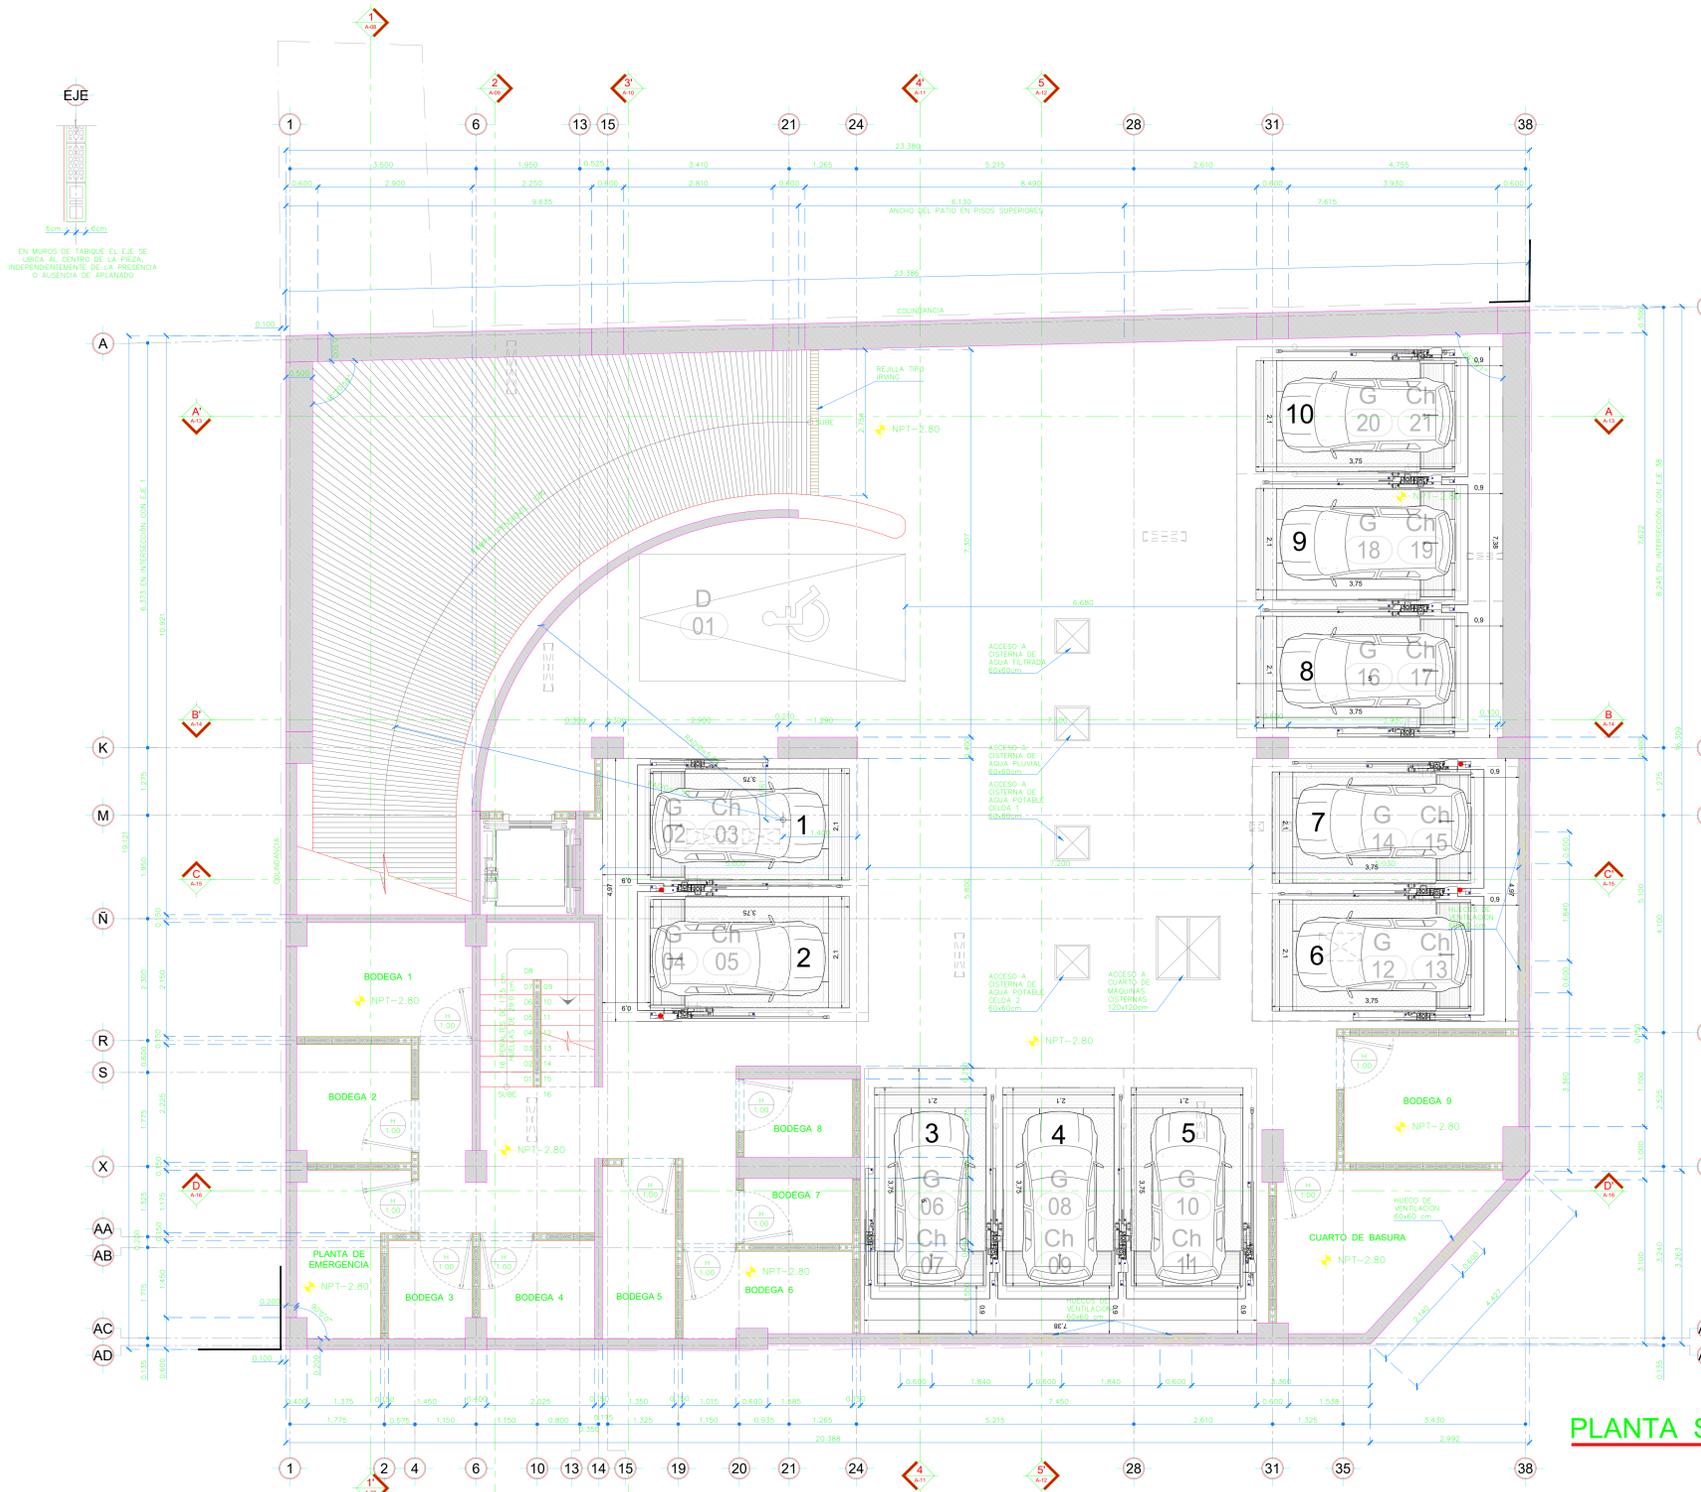

PLANTA SOTANO
 ESC. 1 : 50



ARQ. ELIAS CHEREM HAMUI

SP

ALURA DE LEVANTE:
1.85 M

03/2022

N° DECLINTE:
 NOMBRE: **PRESIDENTES 168**
 LEVANTAMIENTO:
LIC. FRANCISCO VILLA E.

TR- EVOLUTION

CARACTERISTICAS DE EQUIPO:

- DIEZ RAMPAS
- 2 JUEGOS DE 2 RAMPAS TR EVOLUTION EMPATADAS DE 2.10M X 3.75M RESGUARDO DE 0.90M
- 2 JUEGOS DE 3 RAMPAS TR EVOLUTION EMPATADAS DE 2.10M X 3.75M RESGUARDO DE 0.90M
- ALTURA DE LEVANTE DE 1.85M
- CENTRAR CADA JUEGO DE RAMPAS EN LOS CAJONES

1.- SE TENDRÁ QUE REALIZAR EL LEVANTAMIENTO EN FISICO PARA PODER CONFIRMAR LA PRESENTE PROPUESTA.
 2.- ESTE PLANO DEBE DE TENER EL VO. BO. POR PARTE DEL CLIENTE EN EL CUAL AVALA EL SEMBRADO DE EQUIPOS.



Nº PLANO:

A-01