




EQUIPO:

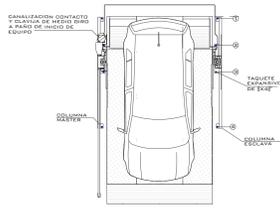


VISTA SUPERIOR

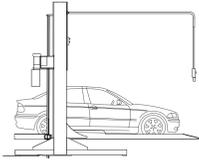

VISTA LATERAL

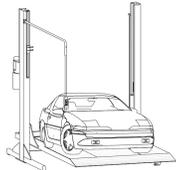

VISTA ISOMETRICO

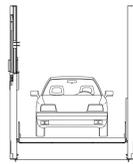


VISTA FRONTAL



FIRME PARA ANCLAJE DE EQUIPOS
DETALLE

NOTA:
1.- ANCLAJE DE COLUMNAS A BASE DE TAQUETES EXPANSIVO DE 2x4" J"
2.- CANALIZACIÓN CONTACTO Y CLAVAJE DE MEDIO BIRÓ A PARO DE MEDIO DE EQUIPO.
OBRA CIVIL PARA EL ANCLAJE DEL EQUIPO
3.- FIRME DE CONCRETO DE 15CM CON BARRA DE REFUERZO F 0.8 BARRA 6.6.6.10.10
REFORZADA CON MALLA ELECTROREFORZADA 6.6.10.10

23,9

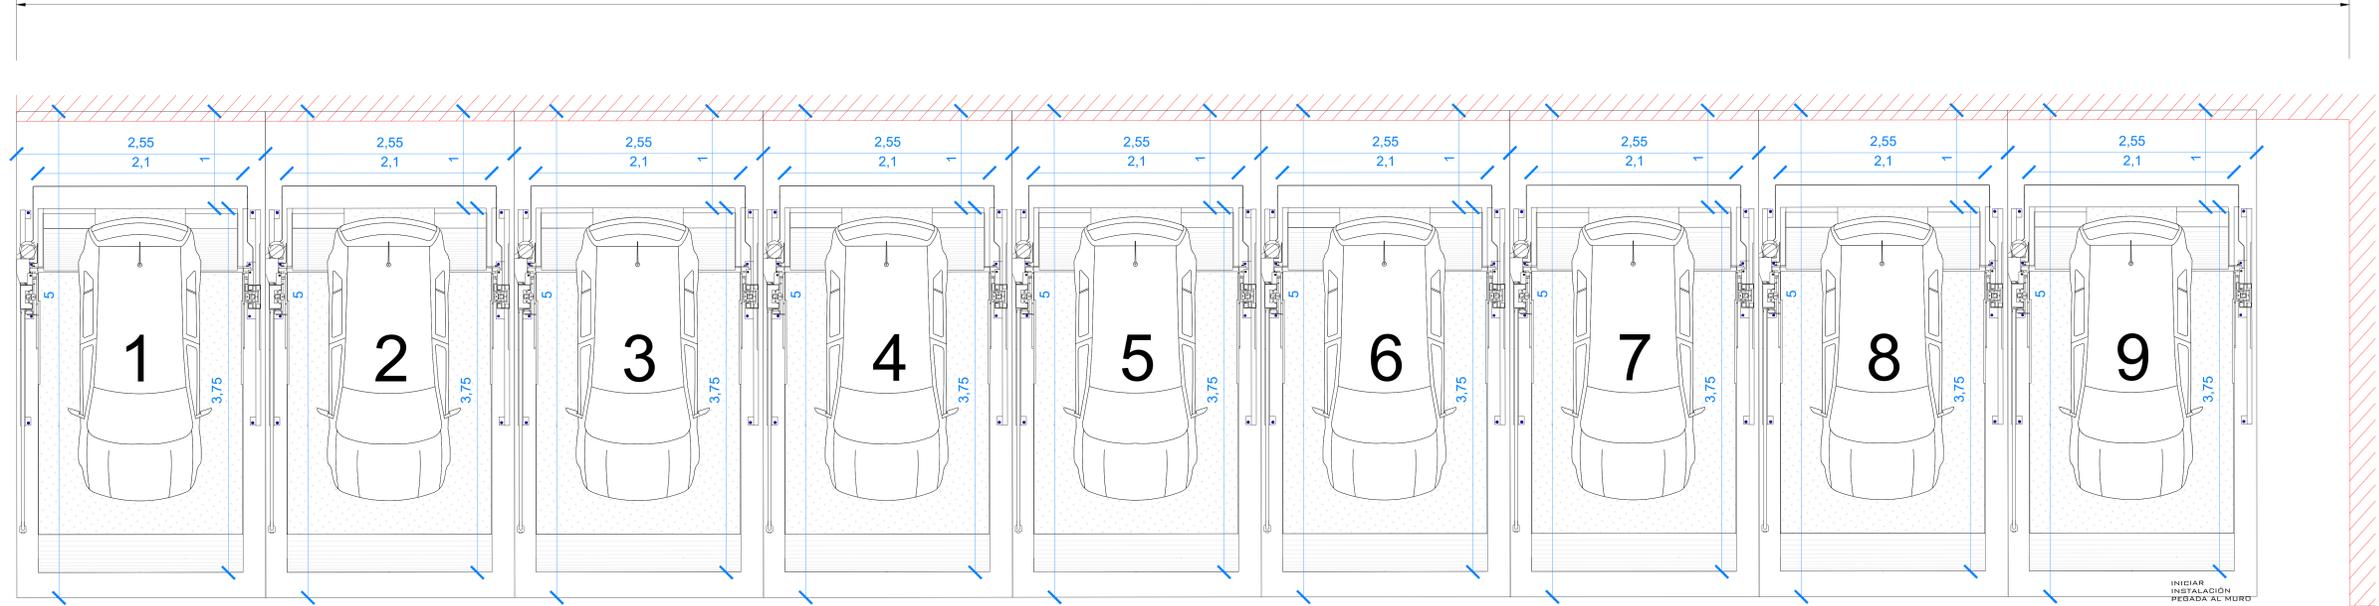

S
P

ALTURA DE LEVANTE:
M

03 / 2022

N° DE CLIENTE:

NOMBRE:
JUMEX

LEVANTAMIENTO:
ING. MAURICIO COMPAGNY

PARKING LIFT (LIBRES)

CARACTERISTICAS DE EQUIPO:

- NUEVE RAMPAS PARKING LIFT DE 2.10M X 3.75M CON RESGUARDO DE 1.00M

TecnoRampa
SINERGIAS EN TECNOLOGÍA Y SERVICIOS

No. PLANO:

A-01

1.- SE TENDRÁ QUE REALIZAR EL LEVANTAMIENTO FÍSICO PARA PODER CONFIRMAR LA PRESENTE PROPUESTA.
2.- ESTE PLANO DEBE DE TENER EL VO. BO. POR PARTE DEL CLIENTE EN EL CUAL AVALA EL SEMBRADO DE EQUIPOS.