



CLIENTE:										#24770	
RAZÓN SOCIAL: CONSTRUCTORA VILLA DEL PALMAR CANCUN										24511	
TEL: 998 233 6041					CORREO:						
DIRECCIÓN: CARRETERA PUNTO SAM KM 47, ZONA CARINENTAL, 77400, CANCUN, Q.R. NO.											
Accesibilidad a la zona de trabajo: OBRAS EN PROCESO, PASILLOS AMPLIOS, AREA AMPLIA PARA TRABAJAR.											
Requerimientos especiales:											
Reglamento de ingreso: ORDEN RESOLUTO										Horario:	
Documentos: INE JMS										Otros:	
Equipo a suministrar:		Rampa		Elevador	<input checked="" type="checkbox"/>	Cantidad	1	Cap. Carga	2500kg	U. Hidraulica	10 HP
Equipo Especial:											
RAMPA CARACTERÍSTICAS						ELEVADOR CARACTERÍSTICAS					
PARKING LIFT		ALT ELEVACIÓN		ANDÉN		CLASIFICACIÓN		TIPO DE CABINA		APERTURA	<input checked="" type="checkbox"/> 90 180
TR EVOLUTION				NIV HIDRA / HD	<input checked="" type="checkbox"/>	CARGA	<input checked="" type="checkbox"/>	MED / SEMI		ESTACIONES	2
HEAVY DUTY		H. LIBRE		NIV MECÁNICA		DISCA		CREW V1/V2		ALT ELEVACIÓN	3.85
TR ONE				RHINO TI / TI HD		AUTOS		FULL VOX / VOX EVO		DIMENSIONES CABINA INTERIOR	
DIMENSIONES DE PLATAFORMA			TALLER			CAMILLAS			VOX PLATAFORMA		
1.9 X 3.75		2.00 X 3.75		2 POST / HD	<input checked="" type="checkbox"/>	TIJERAS		FOSO			
2.10 X 3.75		1.90 X 3.50		PORTERIA		UNDERRAMP		0.2	0.3	0.45	0.6
2.00 X 3.50		2.1 X 3.50		FRENERA		ESPECIAL		L=	A=	P=	L= 2.45 A= 2.60
Características especiales: RUEDAS EXTERIORES TIPO BUELTAS.											
Condicionantes y dimensiones de acceso:											
Requerimiento estructural (Firme o foso) : Firme de concreto de 15 cm de espesor con resistencia de 250Kg/cm2. con malla electrosoldada 6/6,10-10											
Componentes Adicionales:											
TRABAJOS A REALIZAR											
CLIENTE				SI	NO	TECNO RAMPA					
FIRME		FOSO	<input checked="" type="checkbox"/>	<input checked="" type="checkbox"/>		GUÍA MECÁNICA EN PROCESO					
INSTALACIÓN ELÉCTRICA:					<input checked="" type="checkbox"/>	SOLICITUDES ADICIONALES					
ELEMENTOS DE FIJACIÓN:				<input checked="" type="checkbox"/>							
ALIMENTACIÓN ELÉCTRICA											
UNIDAD HIDRÁULICA	2	3	5	<input checked="" type="checkbox"/> 10	15	20	ESP	HP	ESTADO DE LA INSTALACIÓN ELÉCTRICA		
INSTALACIÓN ELÉCTRICA MONOFASICA A 110 VAC CON NEUTRO Y TIERRA FÍSICA								INSTALADA		NO INSTALADA	ACCESORIO EXTRA
INSTALACIÓN ELÉCTRICA BIFÁSICA A 220 VAC CON NETURO Y TIERRA FÍSICA								TIPO	TUBERÍA	<input checked="" type="checkbox"/>	CANALETA
INSTALACIÓN ELÉCTRICA TRIFÁSICA A 220 VAC CON NUETRO Y TIERRA FÍSICA								ESPESOR	DELGADA		GRUESA
CARACTERÍSTICAS ADICIONALES:											
ACEPTO COSTO ADICIONAL (NOMBRE Y FIRMA):											
RESPONSABLE OBRA ELÉCTRICA (NOMBRE Y FIRMA):											
ACABADOS RAMPAS / ELEVADORES											
PINTURA				PINTURA				PAREDES INTERIORES		CRISTAL	
COLORES DE LINEA	ROJO	GRIS	NEGRO	DE LÍNEA	BLANCO		CROMO	ALUCOBOND		CLARO	
PLATAFORMA				Cod.	SILVER MENT		COLOR ESPECIAL	METAL DESPLAGADO		TINTEX	
COLUMNAS				Cod.	NEGRO		Cod.	LAMINA PERFORADA		ESMERILADO	
SOLICITUD ADICIONAL: EL CLIENTE ENVIO ESPECIFICACION DE ACABADO.											

ACEPTO Y CONZEO LAS CARACTERÍSTICAS Y ACABADOS DEL EQUIPO A INSTALAR



[Signature]
 APO JESU A. BENITEZ
 TECNORAMPA

[Signature]
 NOMBRE Y FIRMA DE RESPONSABLE

NOTA: SE PODRÁN INSTALAR CONTROLADORES INTERNOS EN LOS EQUIPOS COMO OPCIONAL AL CLIENTE Y DE ACUERDO A LA APLICACIÓN DEL EQUIPO PREVIAMENTE SOLICITADOS EN CASO DE REQUERIRLOS BAJO LA RESPONSABILIDAD DEL CLIENTE, QUEDANDO EL PROVEEDOR LIBRE DE ALGÚN RECLAMO FUTURO.


NOTA: REVISÉ Y APRUEBO CADA UNO DE LOS PUNTOS QUE TRATA ESTE DOCUMENTO REFERENTE AL EQUIPO A INSTALAR, POR LO TANTO ESTOY CONFORME CON LAS ESPECIFICACIONES QUE EL PROVEEDOR DETERMINA, QUEDANDO LIBRE DE ALGÚN RECLAMO O CONDICIÓN QUE LE PRESIONE A CUBRIR EL COSTO O RESTAURAR ALGUNA PARTE DEL EQUIPO QUE SE HAYA INSTALADO A PETICIÓN DEL CLIENTE. 24770 - 24511

Observaciones generales • MUROS DE CONCRETO ESPACIOS YA CON ACABADOS
 TRAZO MATRICES PARA PROTECTOR, PUERTAS TIPO ZANPA EN ESTACIONES.

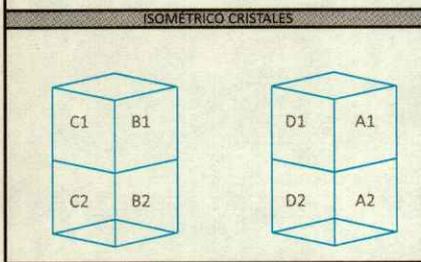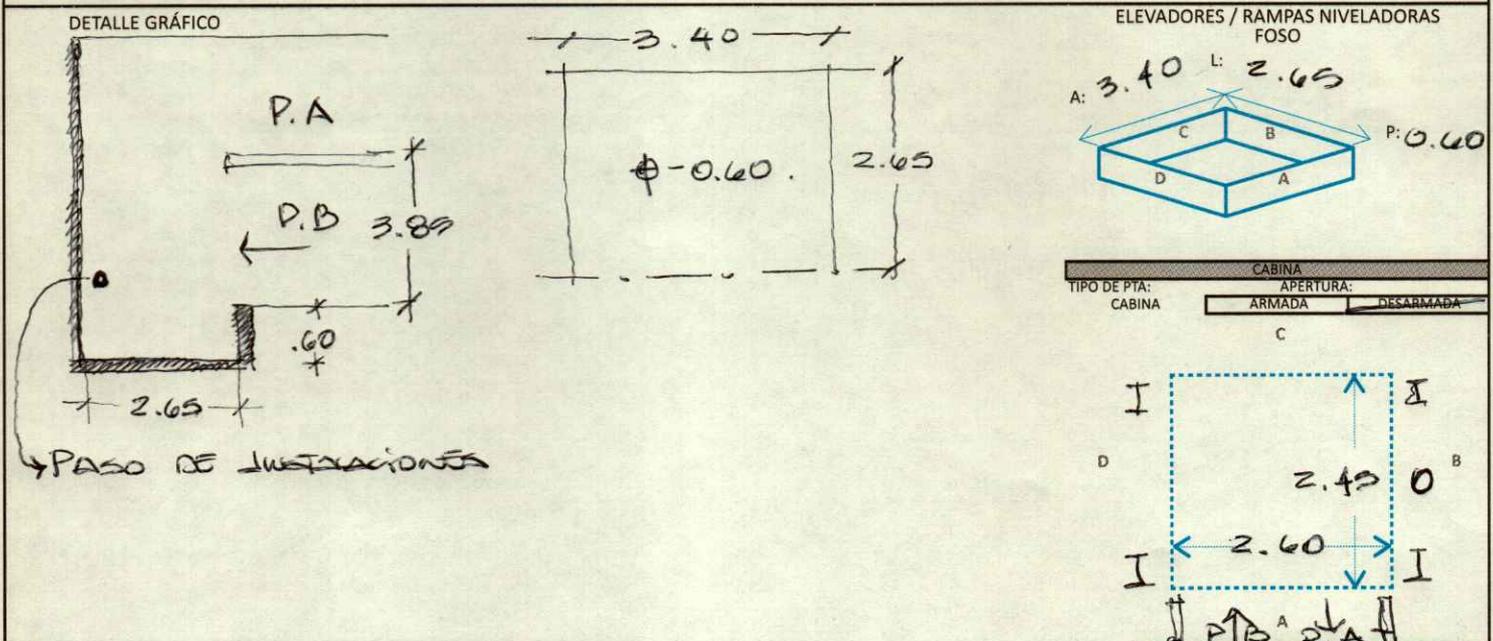

TIPO DE ANCLAJE	
ESTRUCTURA	<input checked="" type="checkbox"/>
CADENAS	<input type="checkbox"/>
PLACA	<input type="checkbox"/>
PLACA CON ESPARRAGOS	<input type="checkbox"/>

CABINA	
TIPO DE PTA:	APERTURA:
CABINA	ARMADA <input type="checkbox"/> DESARMADA <input type="checkbox"/>

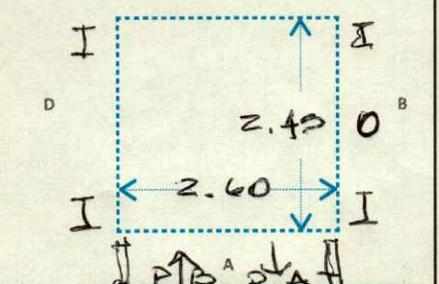

ACCESOS POR NIVEL		GRÁFICA DE NIVELES	
		H:	
		ESPESOR	
		H:	
		ESPESOR	
		H:	
		ESPESOR	
		H:	3.85
		ESPESOR	
		H:	

NOTA: ESPECIFICAR APERTURA DE PUERTAS EN ELEVADOR, ESQUEMA DE TRAYECTORIA DE CONEXIÓN HIDRÁULICA Y ELÉCTRICA.

ISOMÉTRICO DE INSTALACIÓN HIDRÁULICA	RAMPA		ELEVADOR	
	ÁREA	TIPO DE CONEXIÓN	BOTONERAS	
	MURO	DISPARO	PEDESTAL	CANALIZADA POR TECNORAMPA <input checked="" type="checkbox"/>
	PISO	CLAVIJA (Por Cliente)	SOBREPUESTA	EMPOTRADAS
	DIST. DE CABLE 4 X 12		EMPOTRADAS	ELECTRO IMANES
	EXTRAS:			

NOTA: PARA PODER EMPEZAR CON LA INSTALACIÓN, LA OBRA CIVIL Y LA ELÉCTRICA DEBEN ESTAR TERMINADOS, ASÍ COMO TENER LIBRE EL ACCESO AL ÁREA DE INSTALACIÓN. EN CASO DE NO CUMPLIR CON LO ANTERIOR SE LE ASIGNARÁ OTRA FECHA DE INSTALACIÓN DE ACUERDO A LAS FECHAS DISPONIBLES, SEGÚN LA PROGRAMACIÓN DE ESTE MOMENTO. CONFIRMO ESTAR ENTERADO DEL PROCEDIMIENTO DE ORDEN DE PRODUCCIÓN.

PERSONA ASIGNADA PARA RECEPCIÓN DEL EQUIPO:	1.- <u>APQ ISRAEL ROBLES</u>	TEL: <u>998 233 6041</u>
	2.- <u>ADRIANA MUNGUÍA</u>	TEL: <u>442 594 9249</u>

APQ JESÚS A. BENÍTEZ
 TECNORAMPA

APQ ISRAEL ROBLES
 NOMBRE Y FIRMA DE RESPONSABLE