

CLIENTE: **VICTOR HUGO HERNANDEZ TRUJILLO**  
 FOLIO: **31100**  
 SUCURSAL: **24412**




**PROYECTO:**  
**SEMBRADO**

- CARACTERÍSTICAS**  
**08 EQUIPO LIBRES PARKING LIFT**
- Altura de levante 2.10m
  - Canalización inferior.
  - Unidad hidráulica de 2HP.
  - Alimentación Monofásica de 110V (Una fase, un neutro y una tierra física) e interruptor termomagnético de 1x30Amp libres de consumo, el remate en el equipo será a base de un contacto y clavija de medio giro de 3 nemas (Imagen anexa).
  - Color de equipo, gris plomo.
  - Distancia de resguardo según sembrado.
  - 4 Carcasas invertidas




**TODOS LOS EQUIPOS CE A PAÑO DE CM**

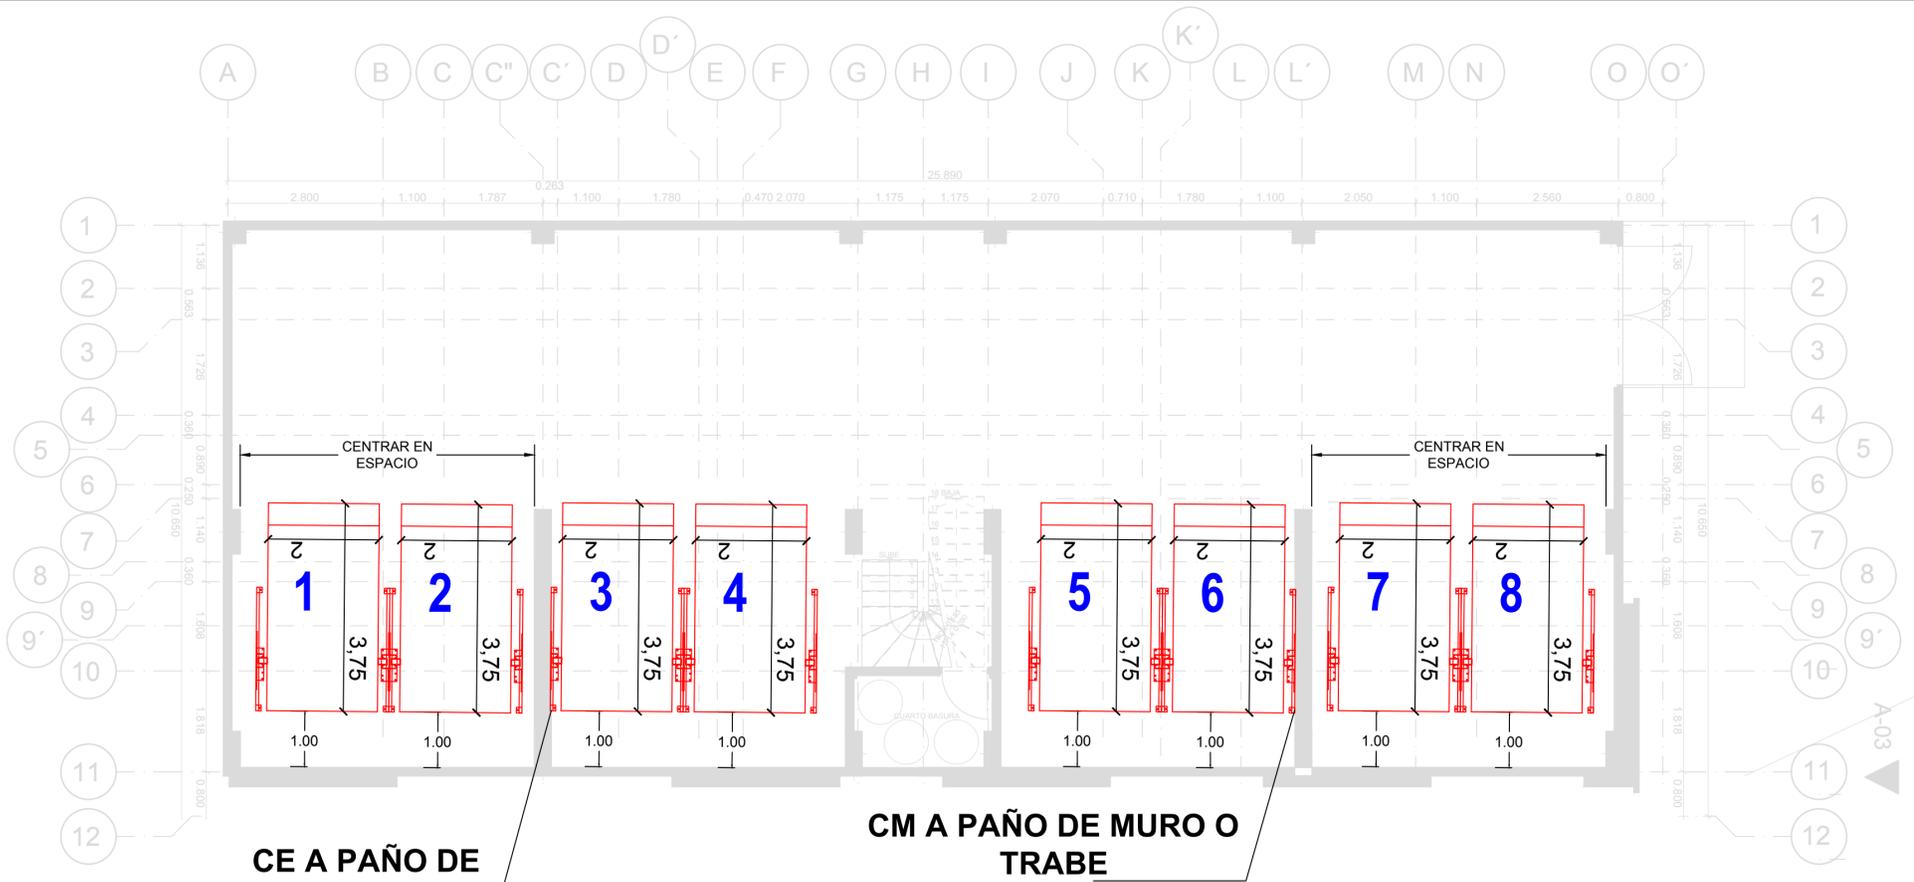


**CE A PAÑO DE MURO O TRABE**

**CM A PAÑO DE MURO O TRABE**

PLANTA ARQUITECTONICA SOTANO

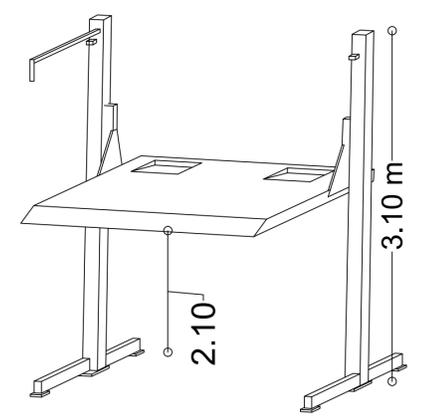

VISTA ISOMÉTRICO

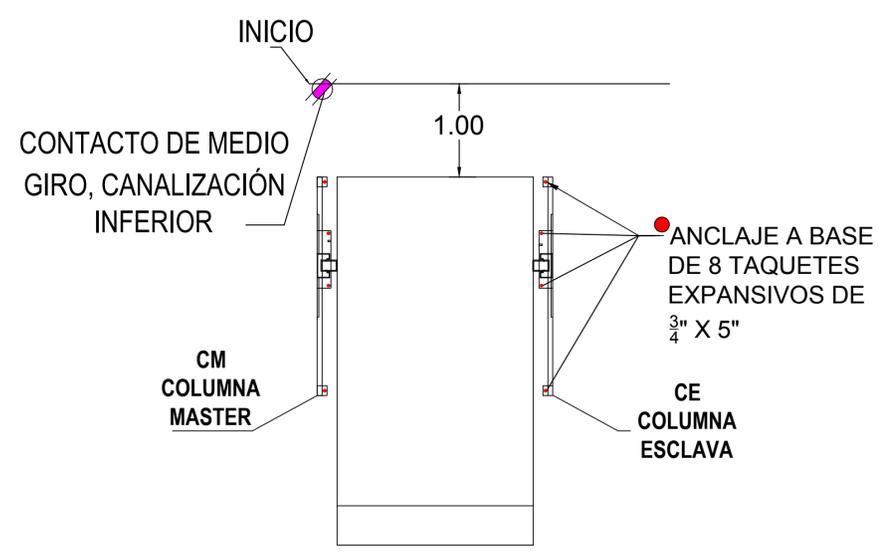


VO.BO. \_\_\_\_\_

**NOMBRE Y FIRMA**  
 EL VO.BO. POR PARTE DEL CLIENTE AVALA EL SEMBRADO DE EQUIPOS.

**TECNORAMPA, S.A. DE C.V.**

FIRME PARA ANCLAJE DE EQUIPO

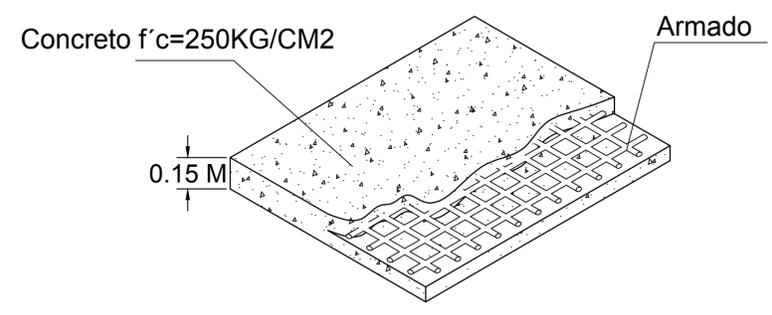

DESCRIPCIÓN DE UNIDAD HIDRÁULICA	
ALIMENTACION	110 VCA
NUMERO DE FASES	1
AMPERS DE CONSUMO	18.5000
WATTS DE CONSUMO	1.5 KW
TIPO DE ACEITE	ISO 68



ASESOR: \_\_\_\_\_

PROYECTO: \_\_\_\_\_

EMPRESA: \_\_\_\_\_

UBICACION: \_\_\_\_\_

FECHA: FEBRERO 2024

PROPIETARIO: \_\_\_\_\_

ESCALA: SIN

LEVANTAMIENTO: ARQ. EVELIN AH

PROCESO: \_\_\_\_\_

ACOTACION: MTS.

No. PLANO: **A/1**