



Rampas Parking Lift libres de 2.10 X 3.75 m

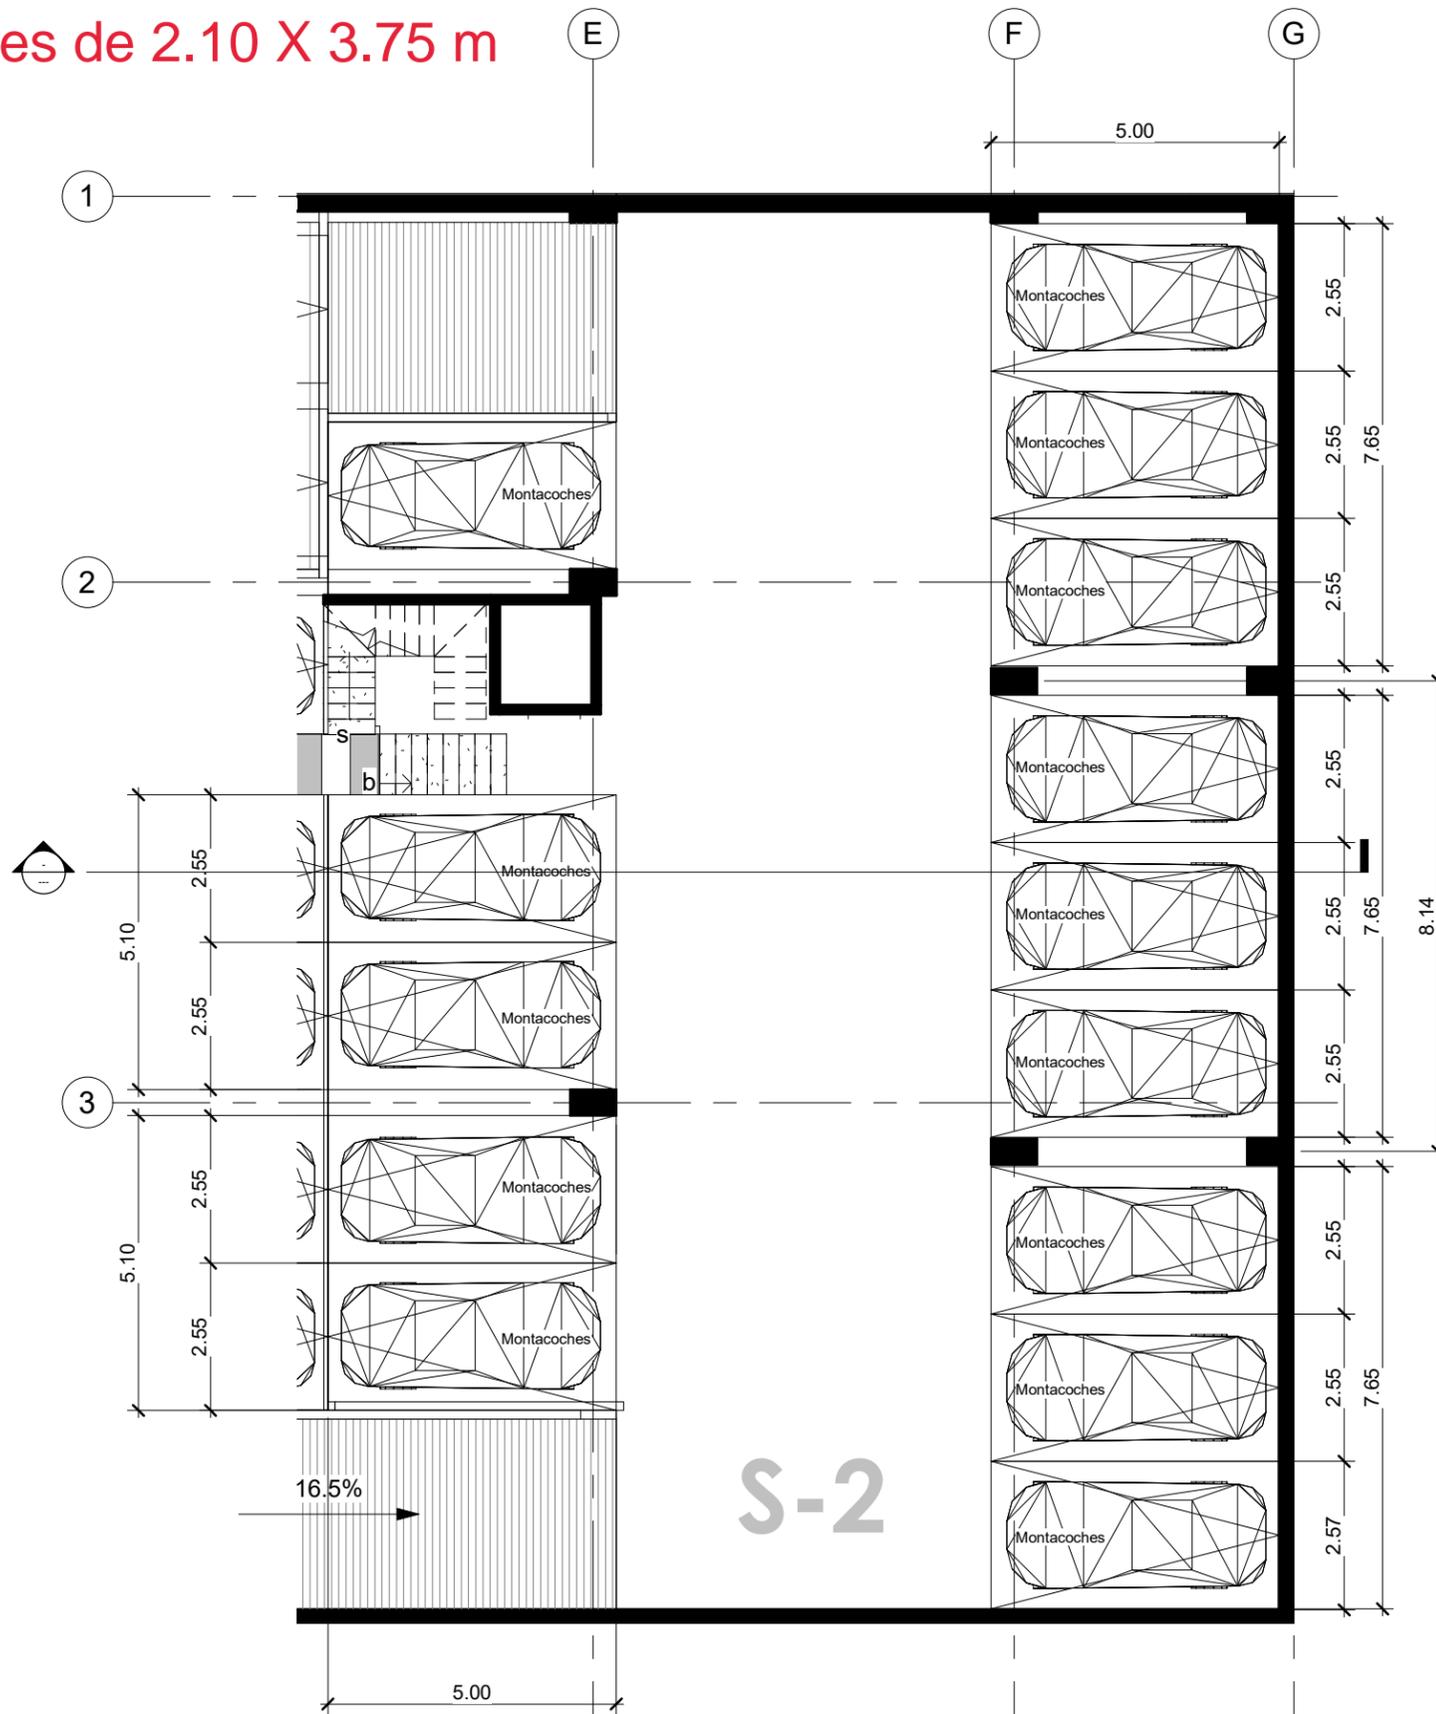

CENTRAR CADA RAMPA EN SU CAJÓN
D. R. 0.90 m / A. L. 2.00 m

1 N S-1-Montacoches
 1 : 125

CROQUIS DE LOCALIZACIÓN

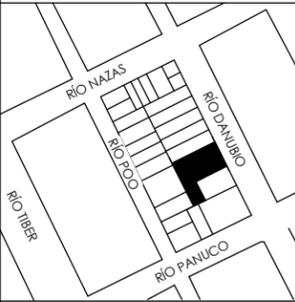

PROPIEDAD INTELCTUAL Y DERECHOS DE AUTOR DE GRUPO ANIMA

TODAS LAS IDEAS DISEÑOS, ACOMODOS E INFORMACION INCLUIDA EN ESTE PLANO SON PROPIEDAD INTELCTUAL DE GRUPO ANIMA, Y FUERON CREADOS Y DESARROLLADOS PARA SU USO EN RELACION CON EL PROYECTO ESPECIFICADO. NINGUNA DE DICHAS IDEAS, ACOMODOS Y PLANOS PODRAN SER USADOS O REPRODUCIDOS PARA UN FIN DISTINTO, CUALQUIER COPIA O REPRODUCCION, TOTAL O PARCIAL, POR MEDIOS VERBAL, ORAL, MECANICOS O ELECTRONICOS, SIN PREVIO CONOCIMIENTO Y AUTORIZACION ESCRITA DE GRUPO ANIMA REPRESENTARIA UNA TRANSGRESION A LA LEY FEDERAL DEL DERECHO DE AUTOR Y ESTA PENADO POR LA LEY.

NOTAS GENERALES

1. COTAS EN METROS, EXCEPTO LOS QUE ESPECIFICAN.
2. LAS COTAS RIGEN AL DIBUJO.
3. NIVELES EN METROS, EXCEPTO LOS QUE SE ESPECIFICAN.
4. ESTE PLANO DEBERA VERIFICARSE CON LOS CORRESPONDIENTES DE INSTALACIONES. CUALQUIER DISCREPANCIA DEBERA CONSULTARSE CON EL RESPONSABLE DE OBRA.
5. EL CONTRATISTA RECTIFICARA EN OBRA, ANTES DE EJECUTAR, LAS DIMENSIONES Y NIVELES INDICADOS EN ESTE PLANO Y DEBERA SOMETER A LA DIRECCION DE OBRA CUALQUIER DIFERENCIA QUE HUBIERA ASI COMO SU INTERPRETACION DEL PLANO.

Proyecto

CHILPANCINGO 57

Ubicación

CHILPANCINGO 57
 COLONIA HIPODROMO
 CUAUTHEMOC

No. Proyecto

210

Nombre:

Nivel -1 Monta coches

Escala

1 : 125

Escala

Mts

Revision

11/02/2022 09:52:47 a. m.

Nomenclatura

MC-01