



Edificio D

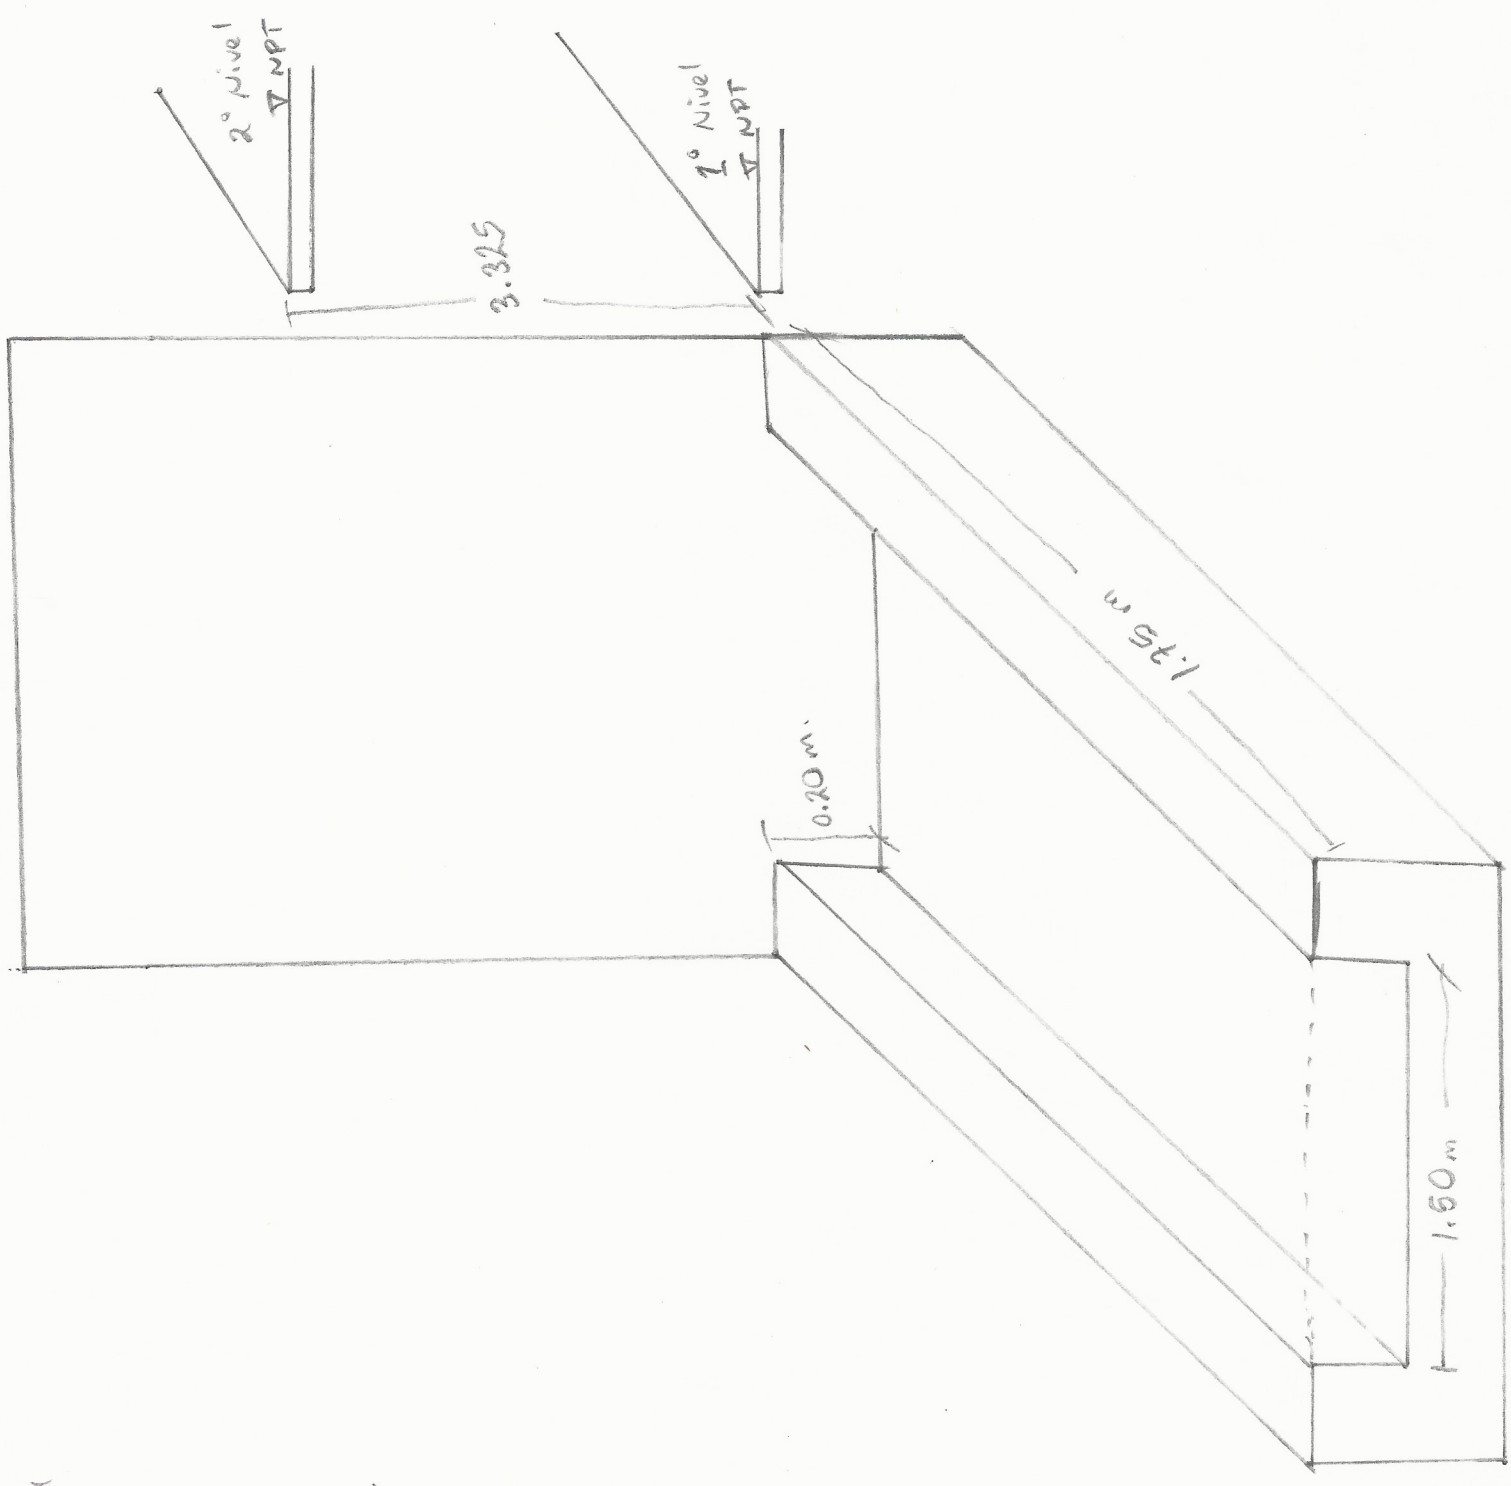

Edificio B

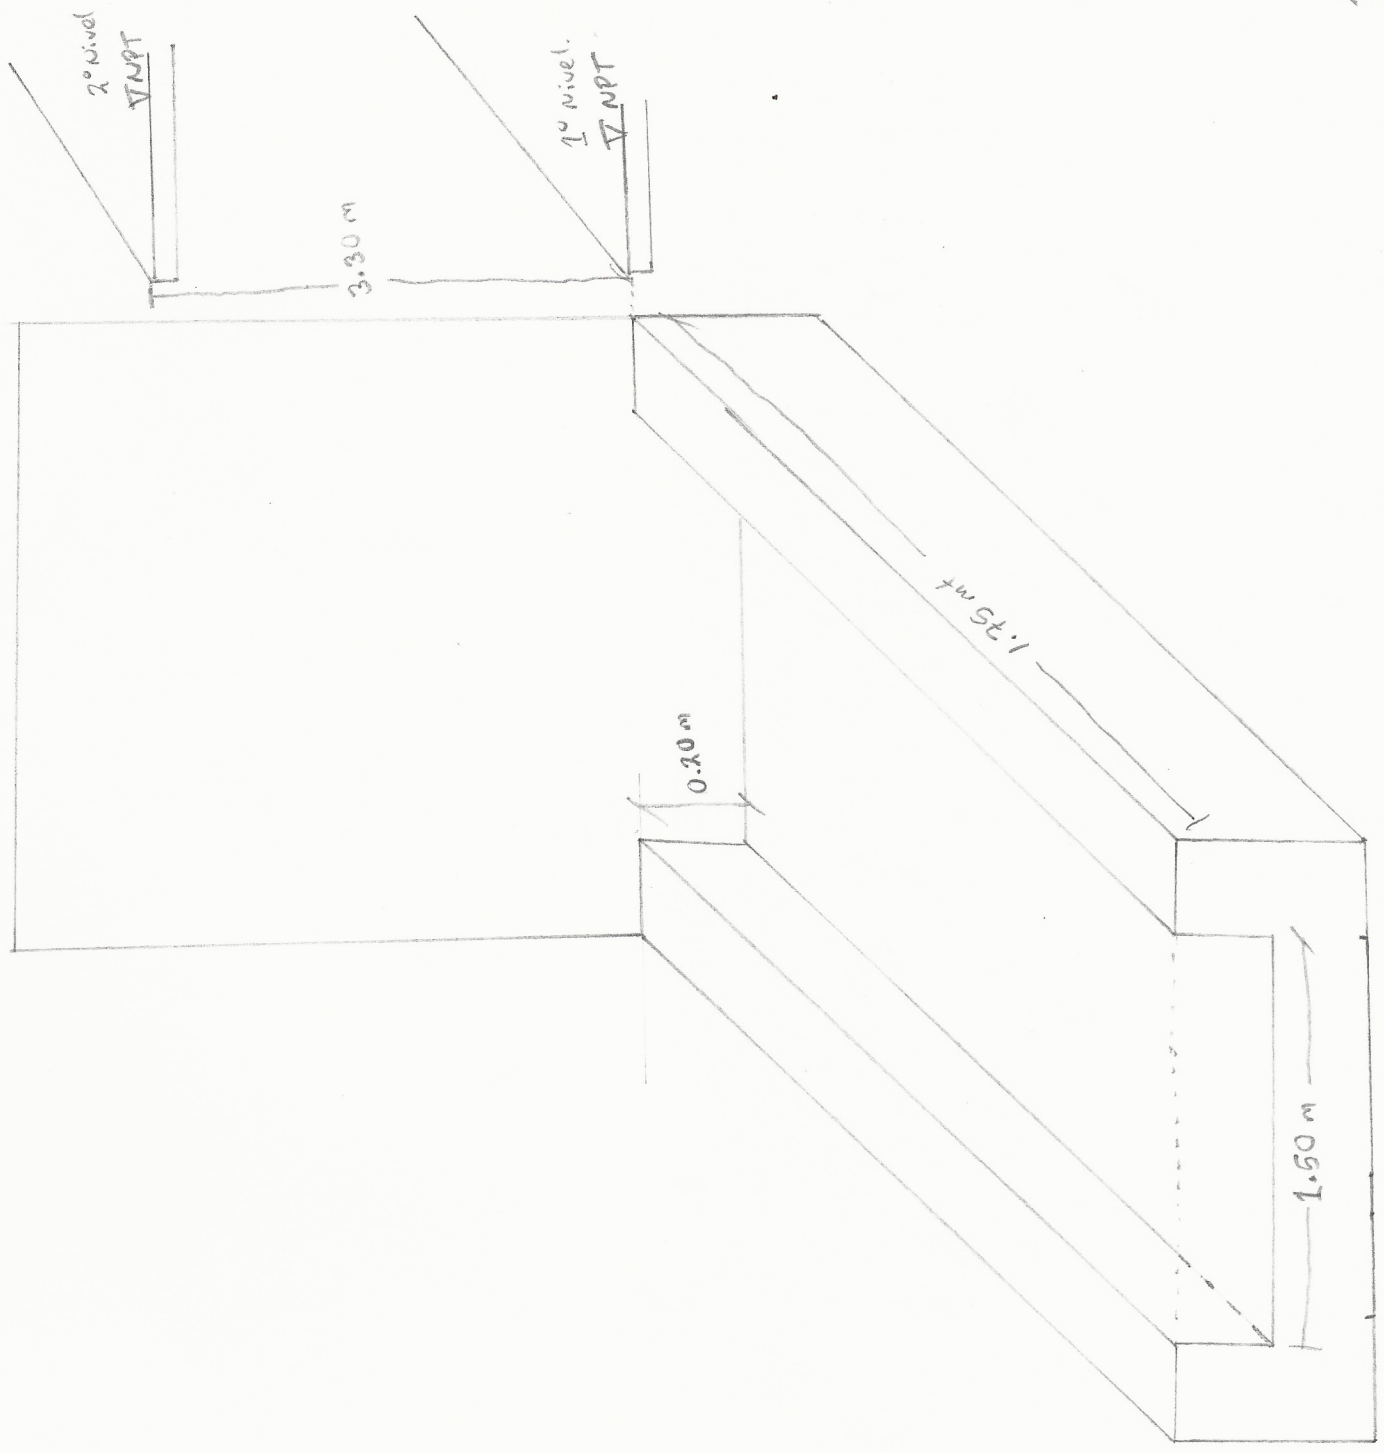


Ing. Tomás J. Chi Pech.