

DESCRIPCIÓN

W1- ALIMENTACIÓN MONOFÁSICA A 127 V, CON NEUTRO Y TIERRA FÍSICA, CON BREAK TERMOMAGNETICO DE PROTECCIÓN 1 X 25 AMP LIBRES DE CONSUMO

W2- EN CASO DE REQUERIR LA CANALIZACIÓN DE LAS BOTONERAS OCULTAS DEJAR DUCTO DE 1"

W3- SE SOLICITA ESTA PREPARACIÓN PARA QUE LA CANALIZACIÓN QUEDE OCULTA Y LAS BOTONERAS EMPOTRADAS.

- PANEL DE SEGURIDAD
- AMORTIGUADORES
- BRAILLE

Ing. Tomás J. Chi Pech

RAZON SOCIAL: **HASSTEN CONSTRUCCION S.A. DE C.V.**

N. DE CLIENTE: **11748**

NOMBRE: **Tomas Jeremías Chi Pech**

UBICACIÓN: **Calle 55x16 y 18 Fracc. del Parque Merida, Yucatan**

ELEVADOR: **DISCAPACITADOS**

TIPO: **MEDIA**

ELEVACION: **3.05 MTS**

No. DE NIVELES: **2**

LEVANTAMIENTO:
Arq. Mariana Olvera U.

CARGA:
500 KG


UH: **2 HP**

TUBERIA: **GRUESA**

FIRMA:

ELECTROHIDRAULICO

YUC-003-L

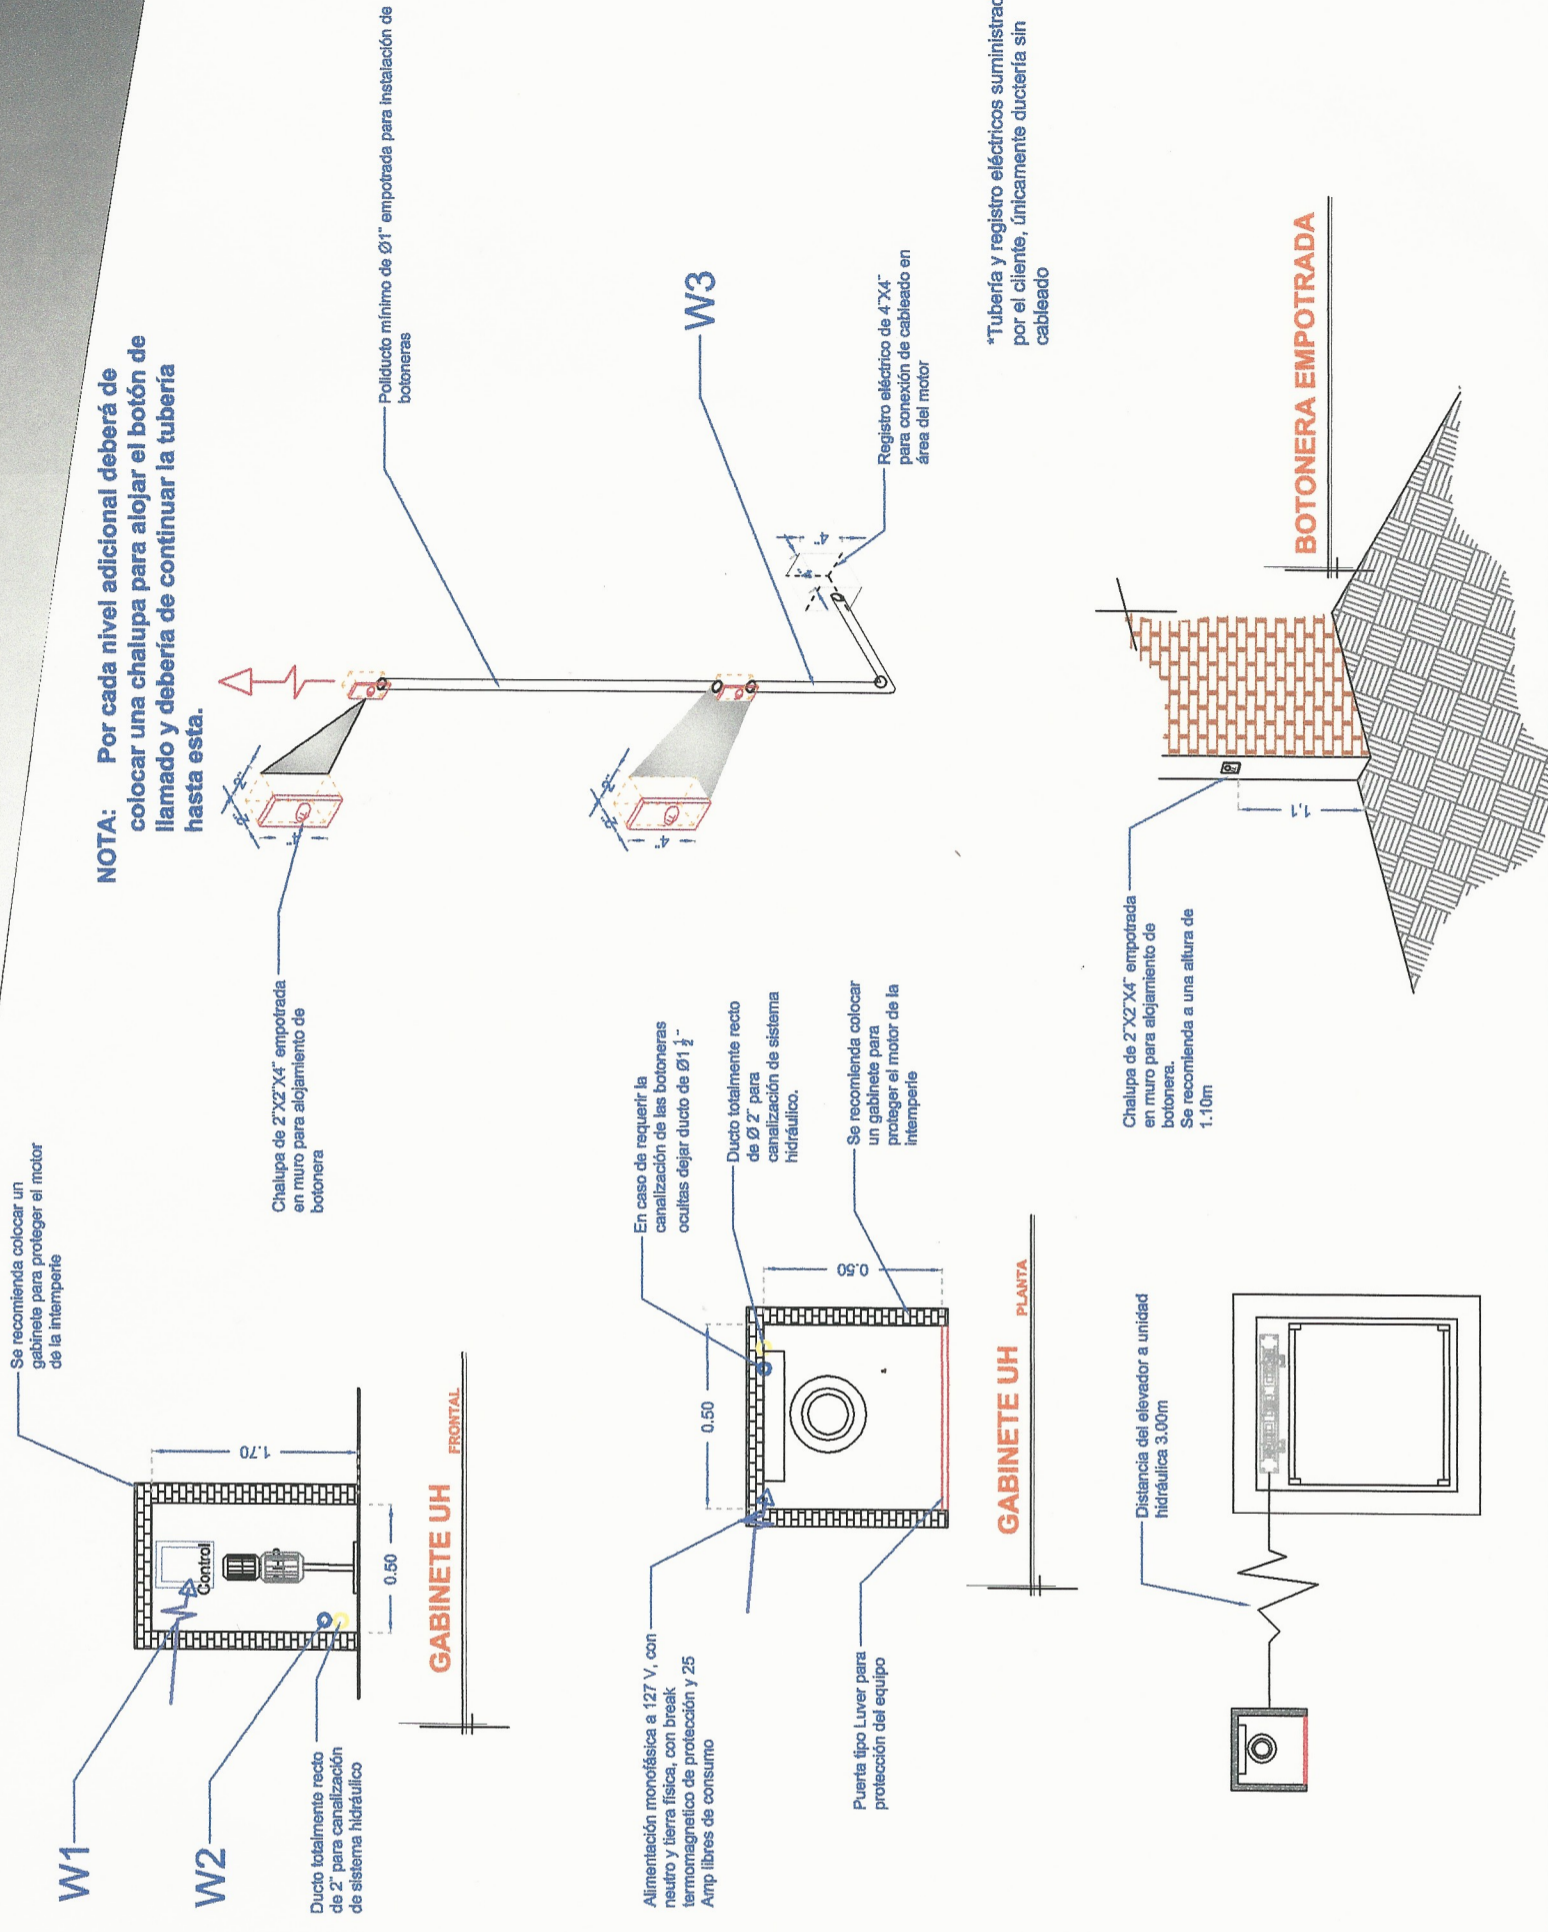

*Tubería y registro eléctricos suministrados por el cliente, Únicamente ductería sin cableado