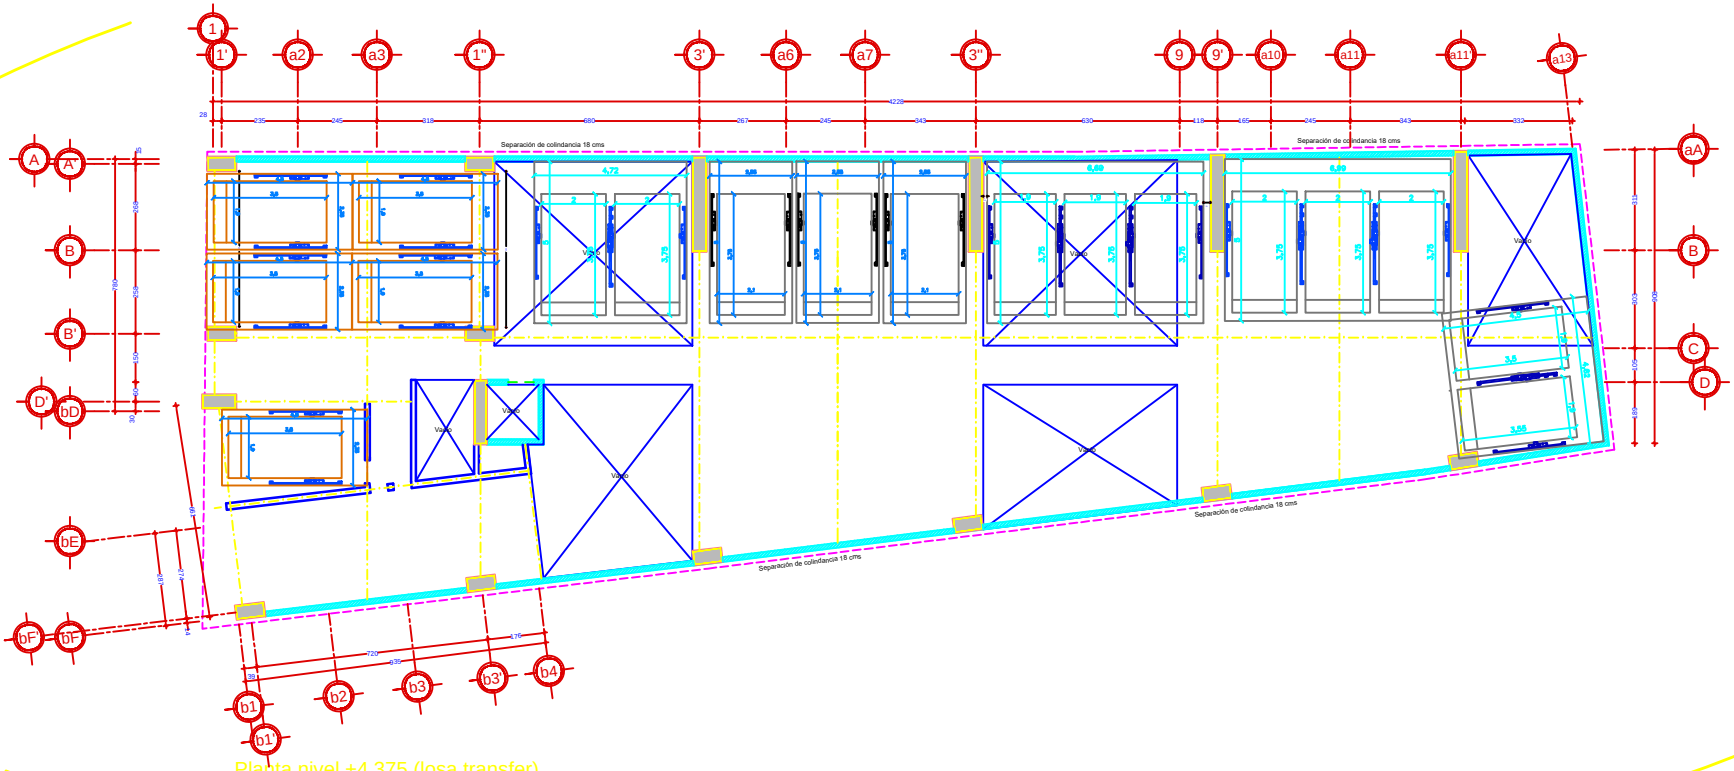

Planta nivel +4.375 (losa transfer)

Esc. 1:75 Acot. cm.