


DESCRIPCIÓN

- X1-** ALTURA 2° ESTACIÓN
- X2-** ACCESO FRONTAL
ACCESO:
A1.- 1.30M
- X3-** ALTURA DE COLUMNAS DEL EQUIPO

DESCRIPCIÓN DE EQUIPO

- X11-** CABINA COLOR SILVER METALLIC
- X12-** CRISTAL CLARO
- X13-** CABINA ARMADA
- X14-** COLUMNAS COMPLETAS

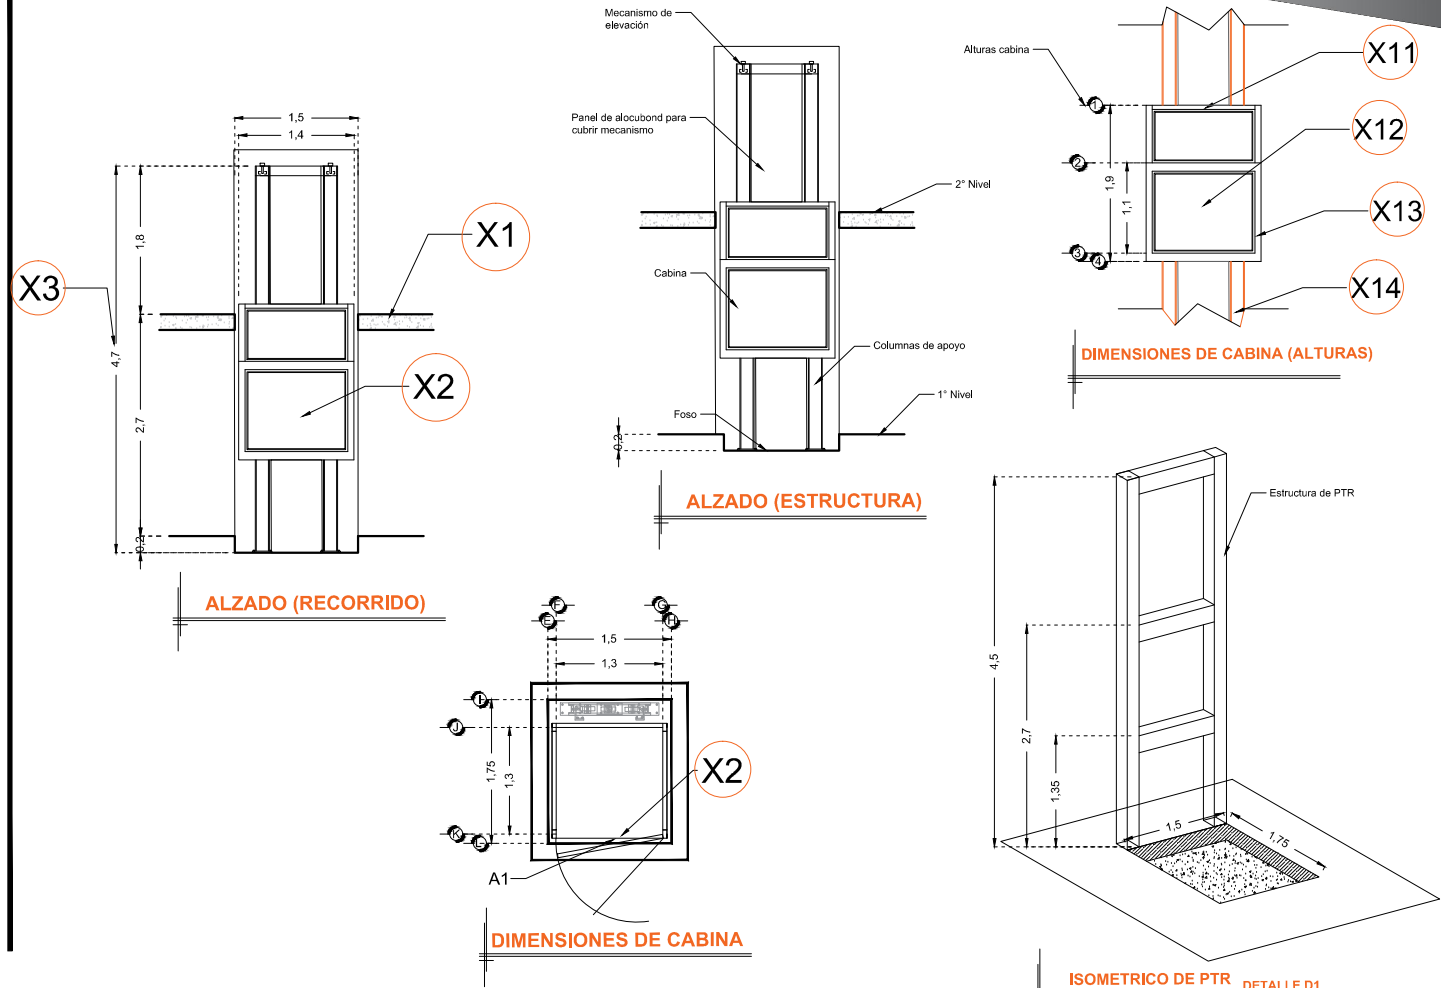

RAZON SOCIAL: **CONSTRUCCIONES CON DISEÑO S.A. DE C.V.**

N. DE CLIENTE: **12556** NOMBRE: **Erick Cardenas**

UBICACIÓN: **Sierra Vista Poniente #5001-34 Col. Pedregal San Luis Potosí**

ELEVADOR : **DISCAPACITADOS**

TIPO: **MEDIA**

ELEVACION: **2.70 MTS** No. DE NIVELES: **2**

LEVANTAMIENTO: **Arq. Salvador Silva S.**

CARGA: **500 KG** UH: **2 HP**

TUBERÍA: **DELGADA**

FIRMA:

EQUIPO

SLP-002-L