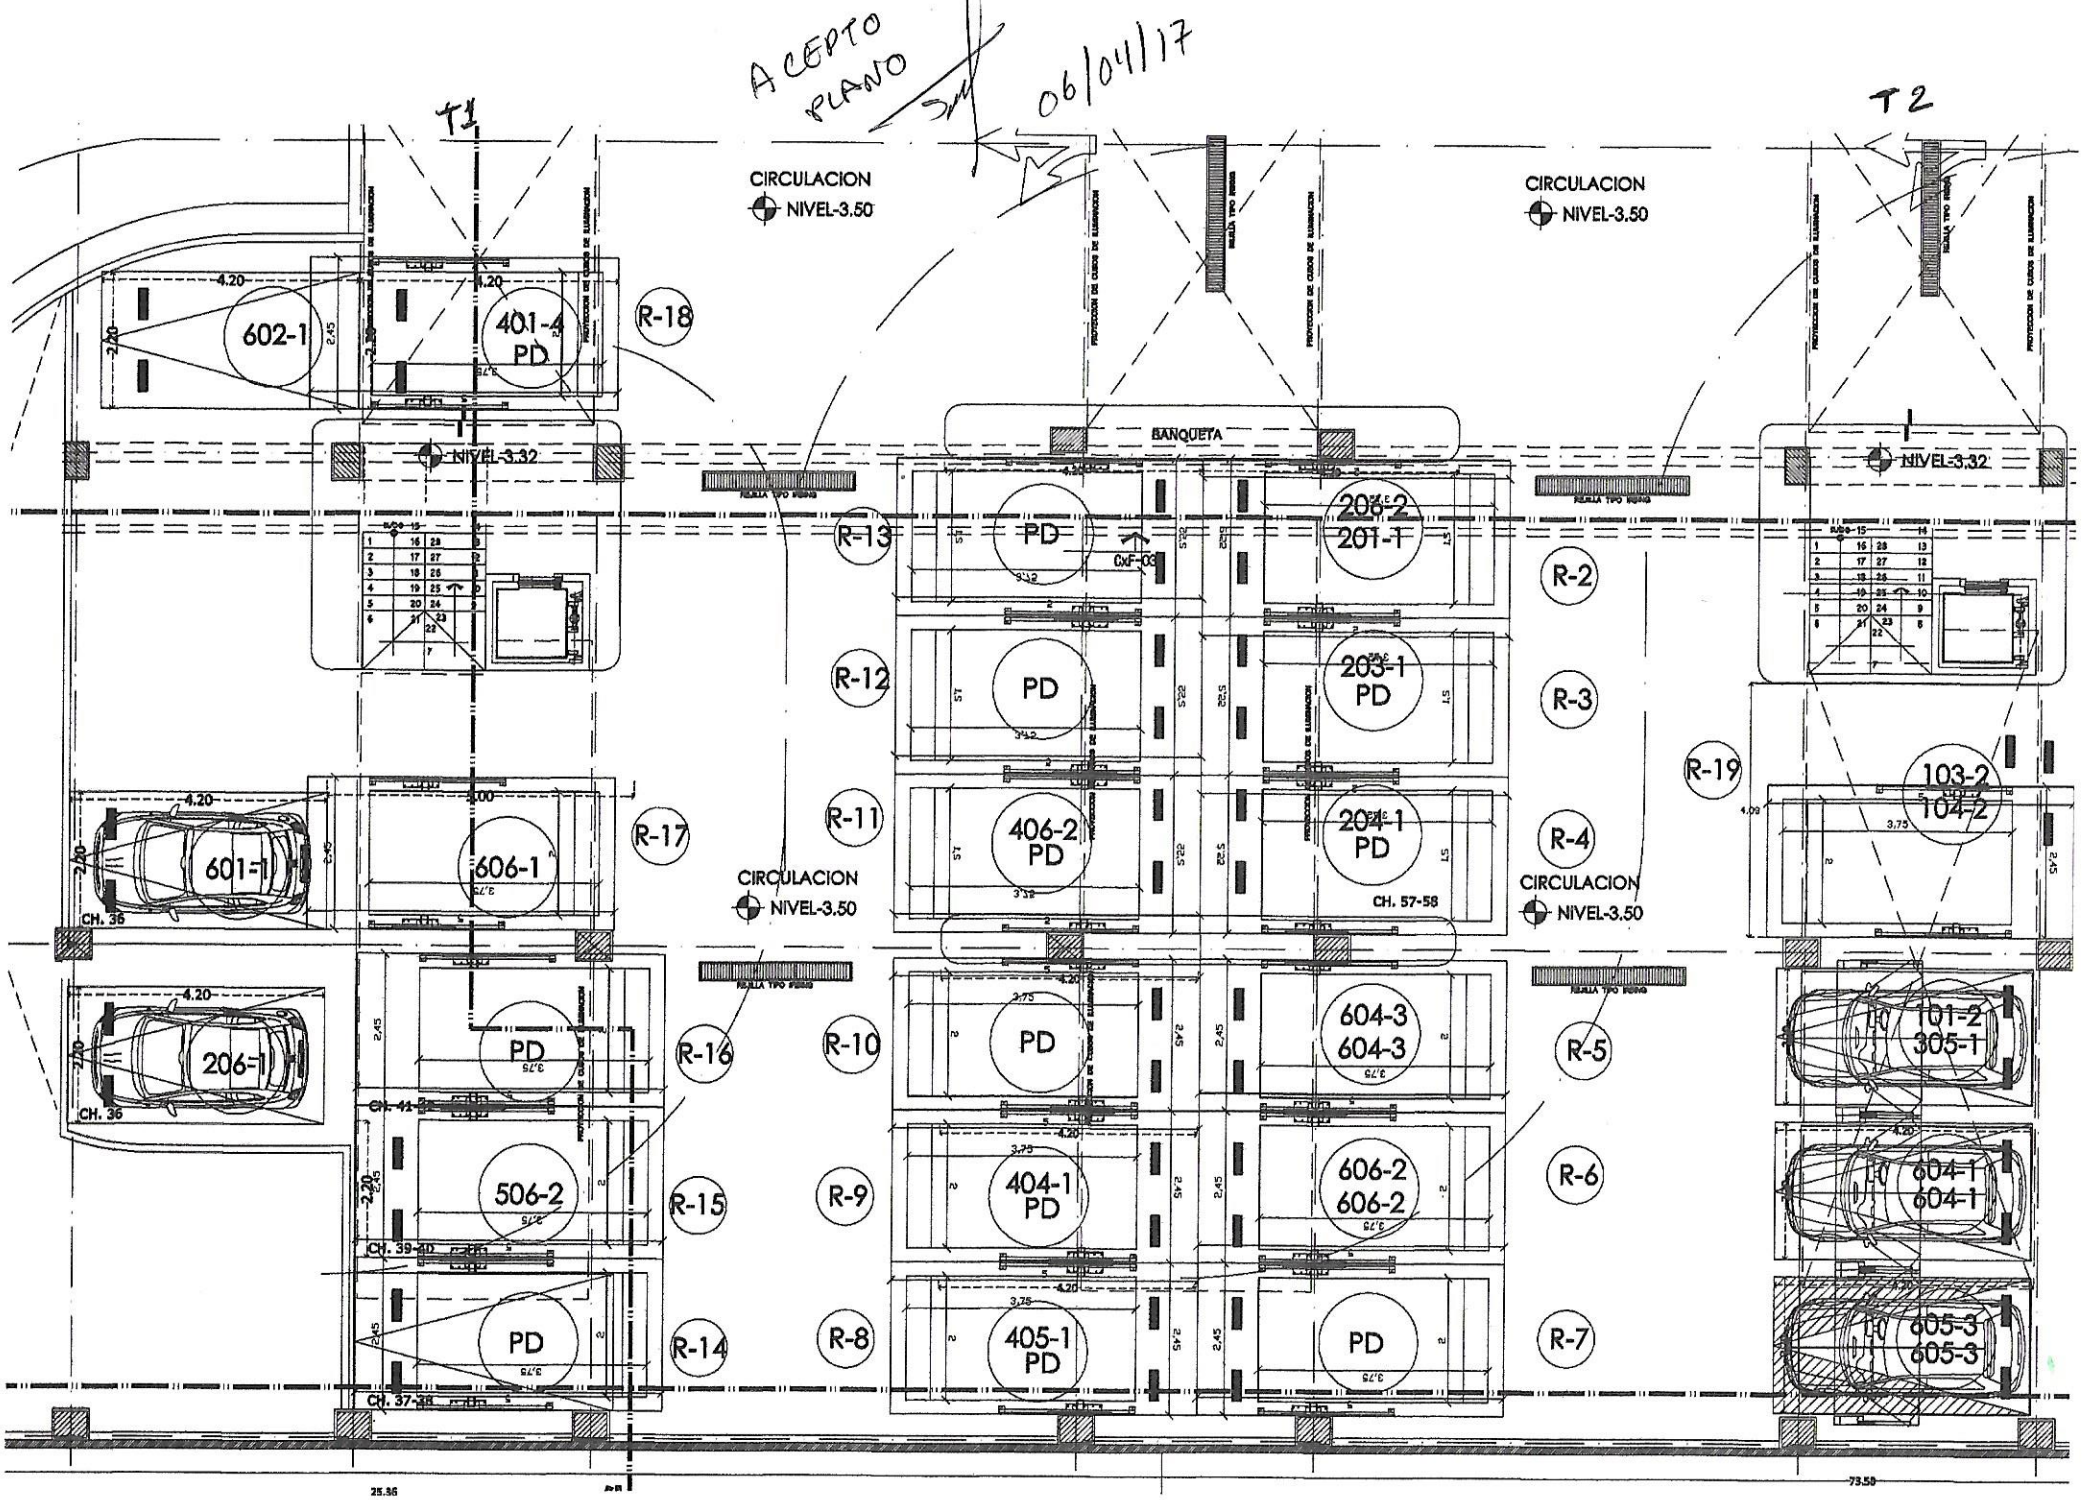
ACEPTO PLANO
06/04/17
T1
T2
CIRCULACION
NIVEL-3.50
NIVEL-3.32
BANQUETA
602-1
401-4
PD
R-18
R-13
PD
206-2
201-1
R-2
R-12
PD
203-1
PD
R-3
R-19
103-2
104-2
601-1
606-1
R-17
R-11
406-2
PD
204-1
PD
R-4
CH. 36
CH. 57-58
206-1
PD
R-16
R-10
PD
604-3
604-3
R-5
101-2
305-1
506-2
R-15
R-9
404-1
PD
606-2
606-2
R-6
604-1
604-1
PD
R-14
R-8
405-1
PD
PD
R-7
605-3
605-3
CH. 41
CH. 39-40
CH. 37-38
25.36
73.50