


17/04/2017 ARQ. EDGAR VILCHIS

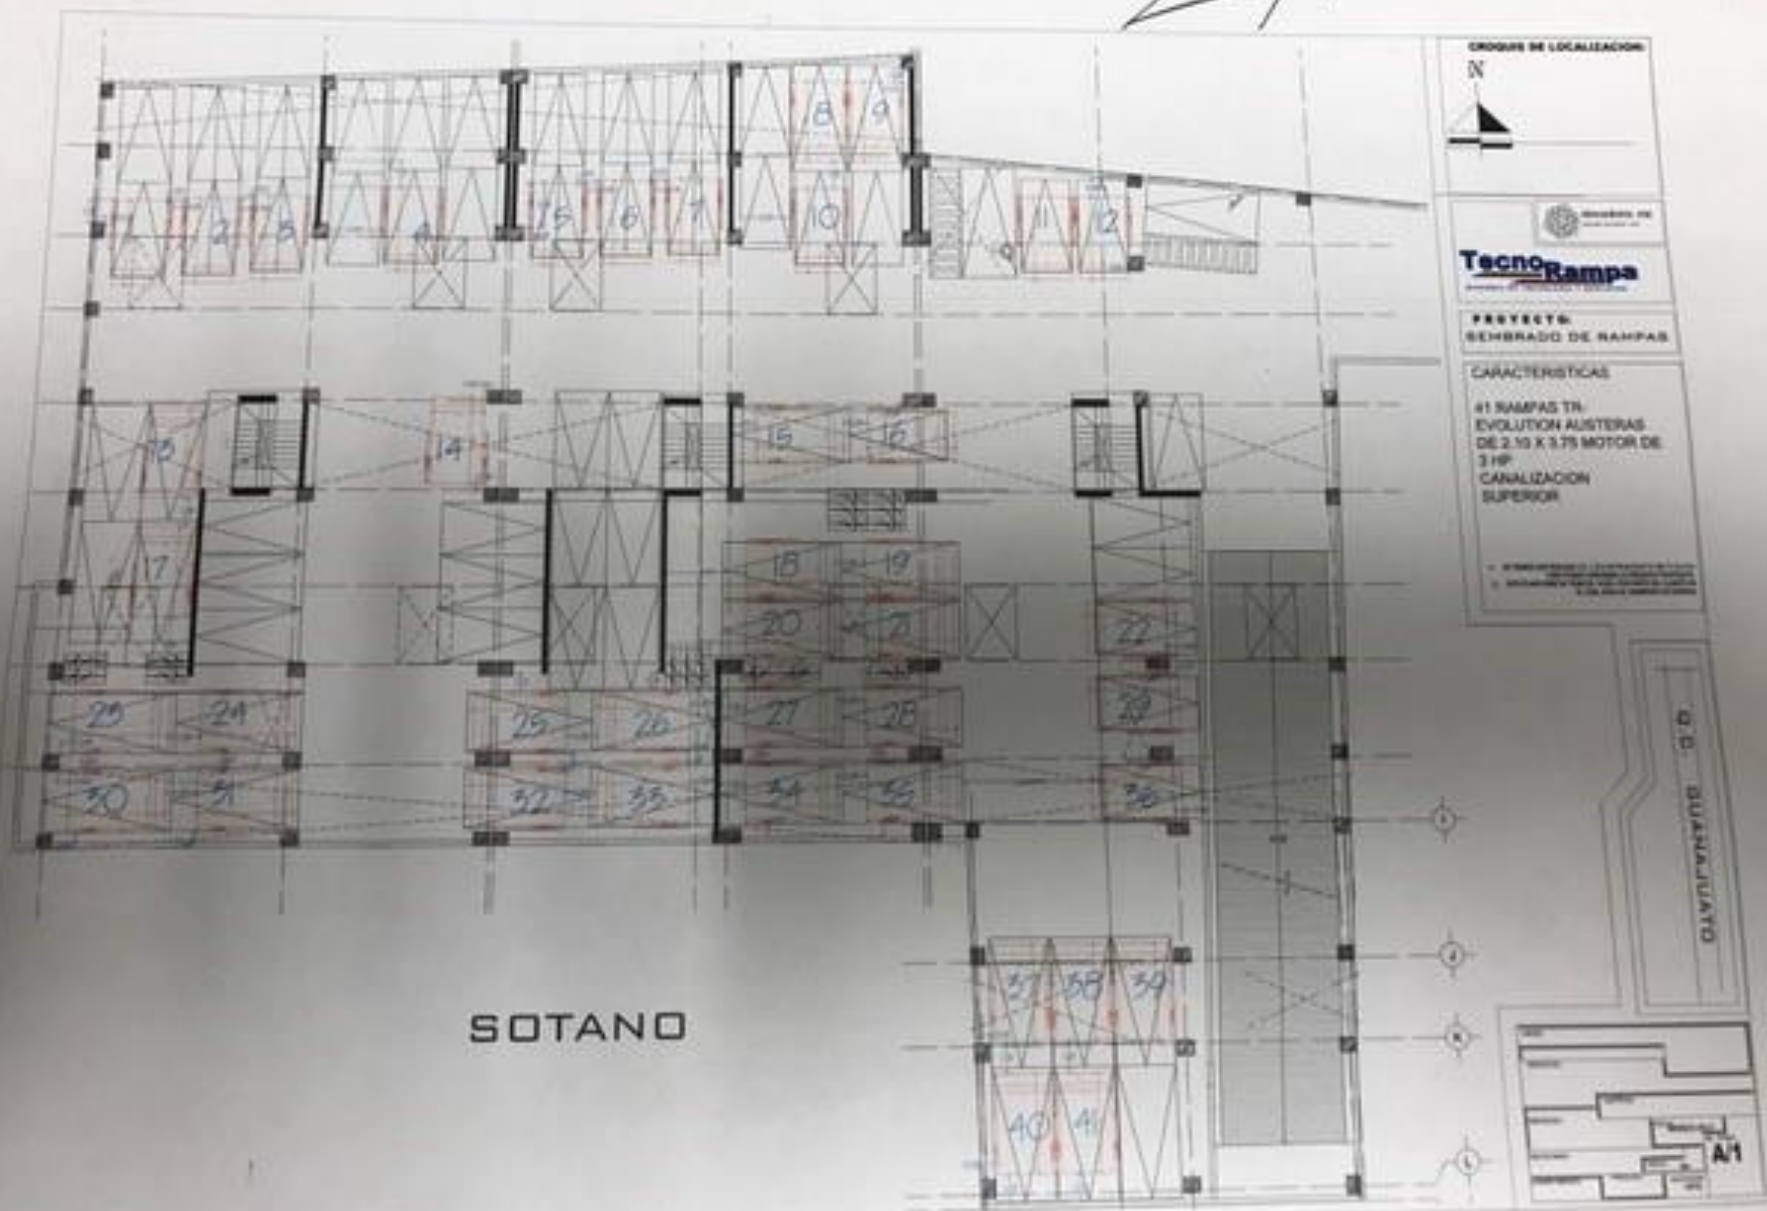

CRUCES DE LOCALIZACION

N



TecnoRampa
SOLUCIONES EN RAMPAS

PROYECTO:
SEÑALADO DE RAMPAS

CARACTERISTICAS

41 RAMPAS TR-
EVOLUTION AUSTRAS
DE 2.10 X 3.75 MOTOR DE
3 HP
CANALIZACION
SUPERIOR

1. RAMPAS TR- EVOLUTION AUSTRAS DE 2.10 X 3.75 MOTOR DE 3 HP
2. CANALIZACION SUPERIOR DE 100 X 100 X 1.50 ALTA IMPERMEABLE

G. D. GUANAJUATO



SOTANO