


**DESCRIPCIÓN**

- X1-** ALTURA 2º ESTACIÓN
- X2-** ACCESO FRONTAL  
ACCESO:  
A1.- 1.20M  
A2.- 1.20M
- X3-** ALTURA DE COLUMNAS DEL EQUIPO

**DESCRIPCIÓN DE EQUIPO**

- X11-** CABINA COLOR SILVER METALLIC
- X12-** METAL DESPLEGADO
- X13-** CABINA ARMADA
- X14-** COLUMNAS EN PARTES

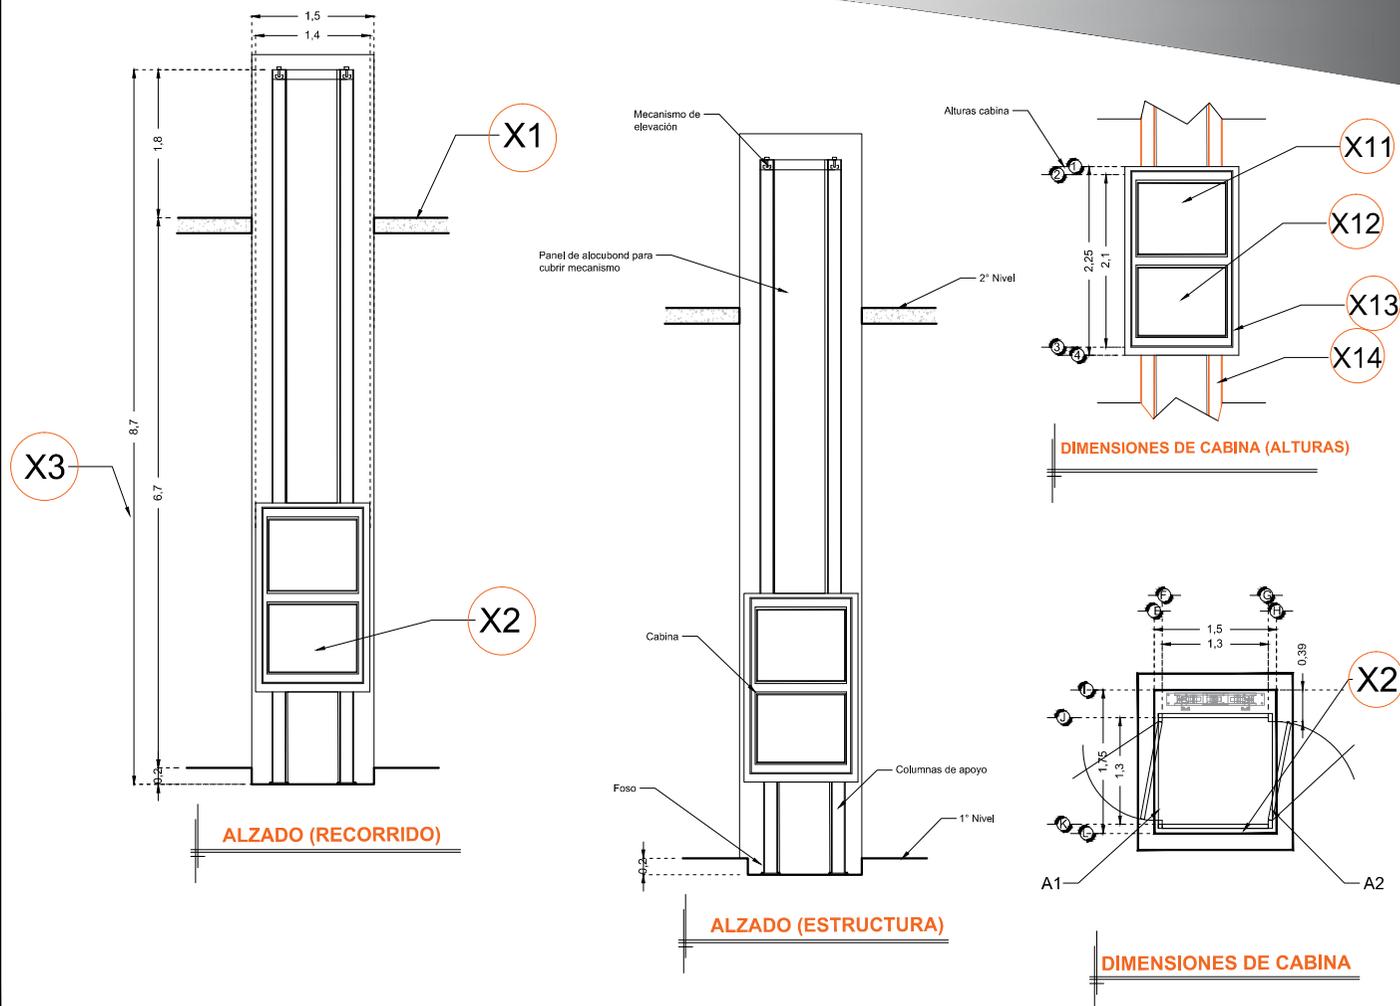

RAZON SOCIAL: **COPACHISA CONSTRUCTORA**

ELEVADOR : **CARGA**

LEVANTAMIENTO:  
**Arq. Mariana M. Olvera U.**

FIRMA:

N. DE CLIENTE: **11670**

NOMBRE:  
**Roxana Orduña**

TIPO: **SEMICOMPLETA**

CARGA:  
**500 KG** UH: **3 HP**

UBICACIÓN: **Parque Industrial Sendai, San Vicente de Garma, Valle de Santiago, Gto.**

ELEVACION: **6.70 MTS**

No. DE NIVELES: **2**

TUBERÍA: **GRUESA**

**EQUIPO**

**GTO-002-L**