


DESCRIPCIÓN

- X1-** ALTURA 2º ESTACIÓN
- X2-** ACCESO FRONTAL
ACCESO:
A1.- 1.30M
- X3-** ALTURA DE COLUMNAS DEL EQUIPO
- X3-** ALTURA LIBRE PARA INSTALACION DEL MECANISMO DEL EQUIPO

DESCRIPCIÓN DE EQUIPO

- X11-** CABINA COLOR BLANCO
- X12-** CRISTAL CLARO
- X13-** CABINA ARMADA
- X14-** COLUMNAS COMPLETAS

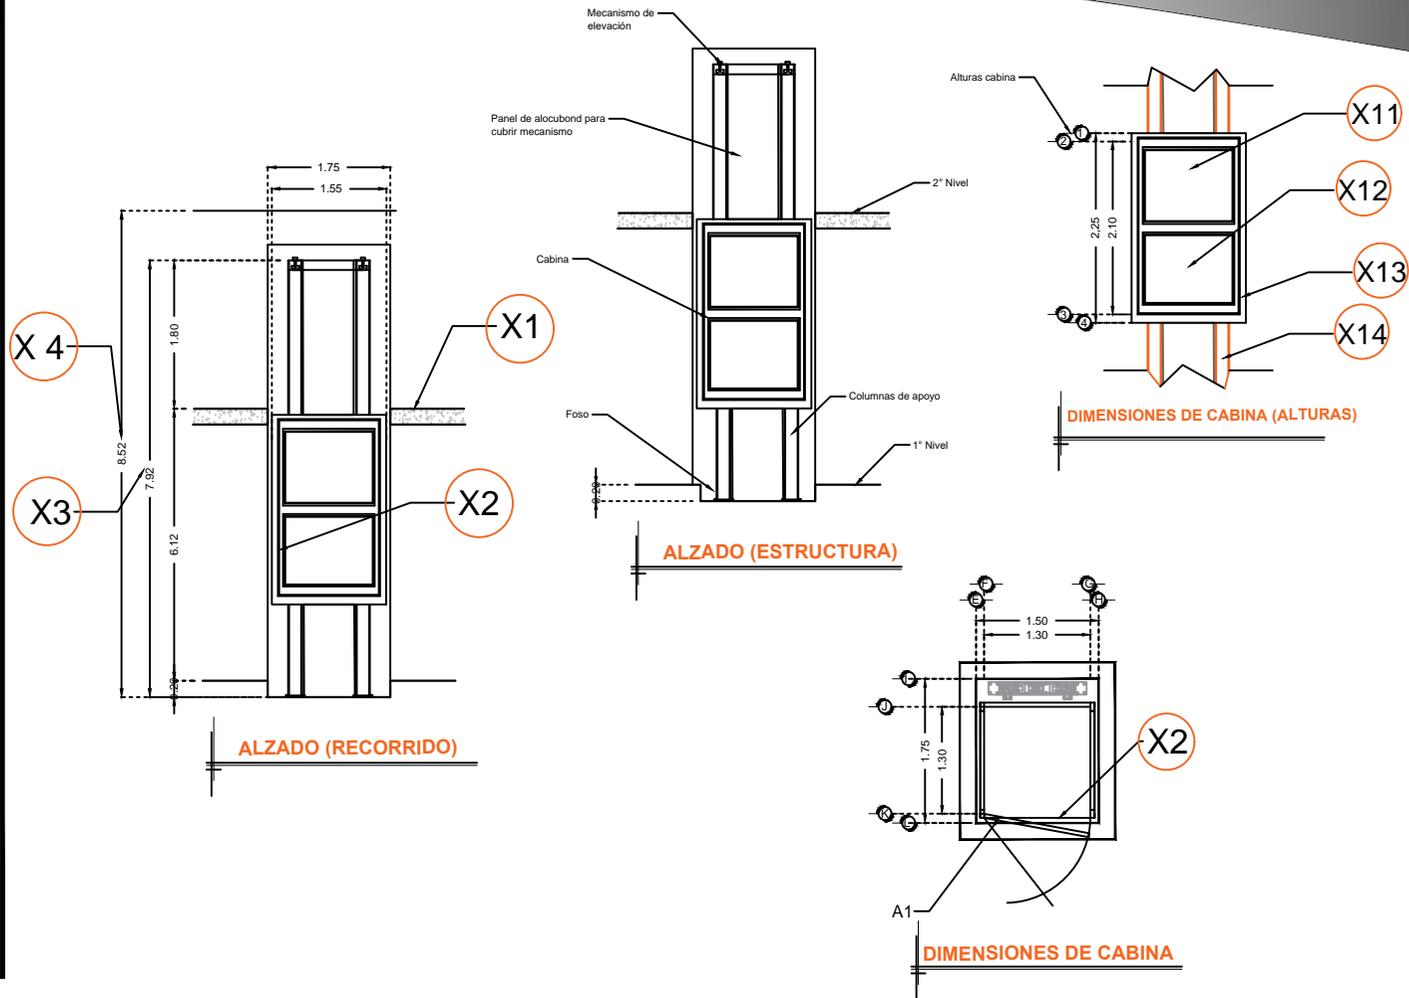

RAZON SOCIAL: SODIMAC

ELEVADOR : **DISCAPACITADOS**

LEVANTAMIENTO:
FRANCISCO VILLA

FIRMA:

N. DE CLIENTE:

NOMBRE: ARQ. MIGUEL LAGUNAS

TIPO: **SEMICOMPLETA - HANDICAP 2**

CARGA:
500 KG UH : **3 HP**

UBICACIÓN: CUAUTITLAN IZCALLI, EDO. DE MEXICO

ELEVACION: **6.12 MTS**

No. DE NIVELES: **2**

TUBERÍA: DELGADA

EQUIPO

CDMX-002-L