

CLIENTE : INMOBILIARIA TRIURBAN SA DE CV  
 NO. 13261-1903  
 CONTACTO : ARO. FERNANDA  
 CEL. 222-630-91-98



**TecnoRampa**  
 SINERGIAS EN TECNOLOGÍA Y SERVICIOS

**PROYECTO:**  
 SEMBRADO DE RAMPAS


- CARACTERÍSTICAS**
- 1 RAMPA MOD. TR ONE DERECHA DE 2.10 X 3.75 MTS (17) DE 220 VOLTS BIFÁSICA, SE NECESITAN 2 FASES, UN NEUTRO Y TIERRA FÍSICA.
  - 8 RAMPAS MOD. TR EVOLUTION LIBRES DE 2.10 X 3.75 MTS (13,14,15,16,18,19,21,22) DE 110 VOLTS - SE NECESITA UNA FASE, UN NEUTRO Y UNA TIERRA FÍSICA.
  - 1 RAMPA MOD. TR EVOLUTION LIBRE DE 2.20 X 3.75 MTS (20) DE 110 VOLTS - SE NECESITA UNA FASE, NEUTRO Y TIERRA FÍSICA.

CONEXION SUPERIOR  
 DISTANCIA DE RESGUARDO SEGUN SEMBRADO  
 ALTURA DE LEVANTE 1.85 MTS

COLOR DE LINEA  
 COLUMNAS NEGRAS  
 PLATAFORMA GRIS PLOMO


CAJAS INVERTIDAS PARA EQUIPO NO.15,16,18,19,21,22

- 1- SE TENDRA QUE REALIZAR EL LEVANTAMIENTO EN FÍSICO PARA PODER CONFIRMAR LA PRESENTE PROPOSTA.
- 2- ESTE PLANO DEBE DE TENER EL VOTO POR PARTE DEL CLIENTE EN EL CUAL AVA EL SEMBRADO DE EQUIPOS.

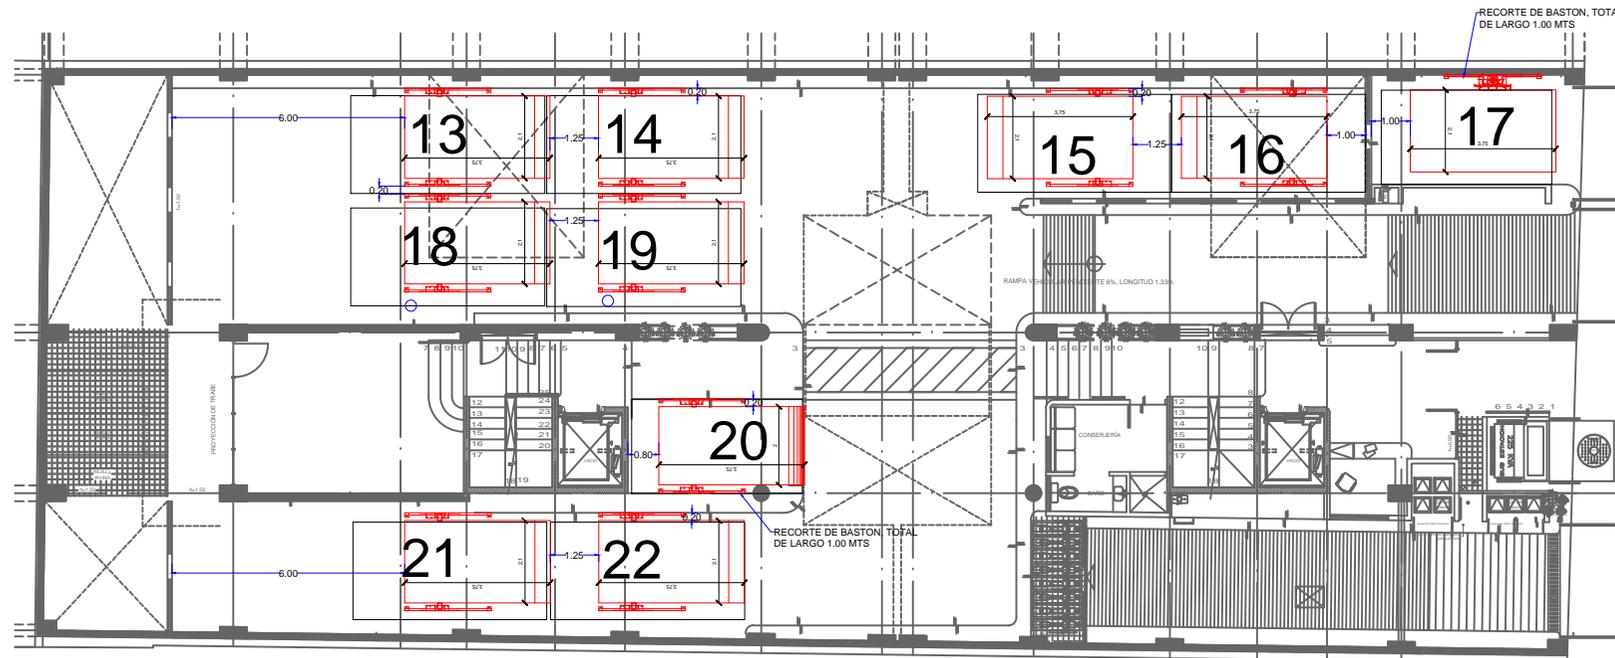

# PLANTA BAJA

Ejemplos de contactos y clavija de medida vuleta para 110 volts (el cliente elige el modelo de los accesorios)

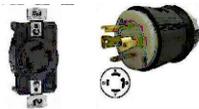

Ejemplos de contacto y clavija de medida vuleta para 110 volts (el cliente elige el modelo de los accesorios)



PROYECTO:			
EMPRESA:			
UBICACION:	FECHA:	NO. PLANO:	
	FEB. 2018	A/1	
PROPIETARIO:	ESCALA:	PROCESO:	ACOTACION:
	50%		MTS.