

DESCRIPCIÓN

X1- ALTURA 2° ESTACIÓN

X2- ACCESO FRONTAL
ACCESO:
A1.- 1.40M

X3- ALTURA DE COLUMNAS DEL EQUIPO

DESCRIPCIÓN DE EQUIPO


X11- CABINA COLOR BLANCO

X12- ACABADOS METAL DESPLEGADO

X13- CABINA ARMADA

X14- COLUMNAS COMPLETAS

* MANDAR PTR PARA LIGAR (REVISAR DICHO DETALLE CON EL ARQ. SALVADOR SILVA SAUCEDO)

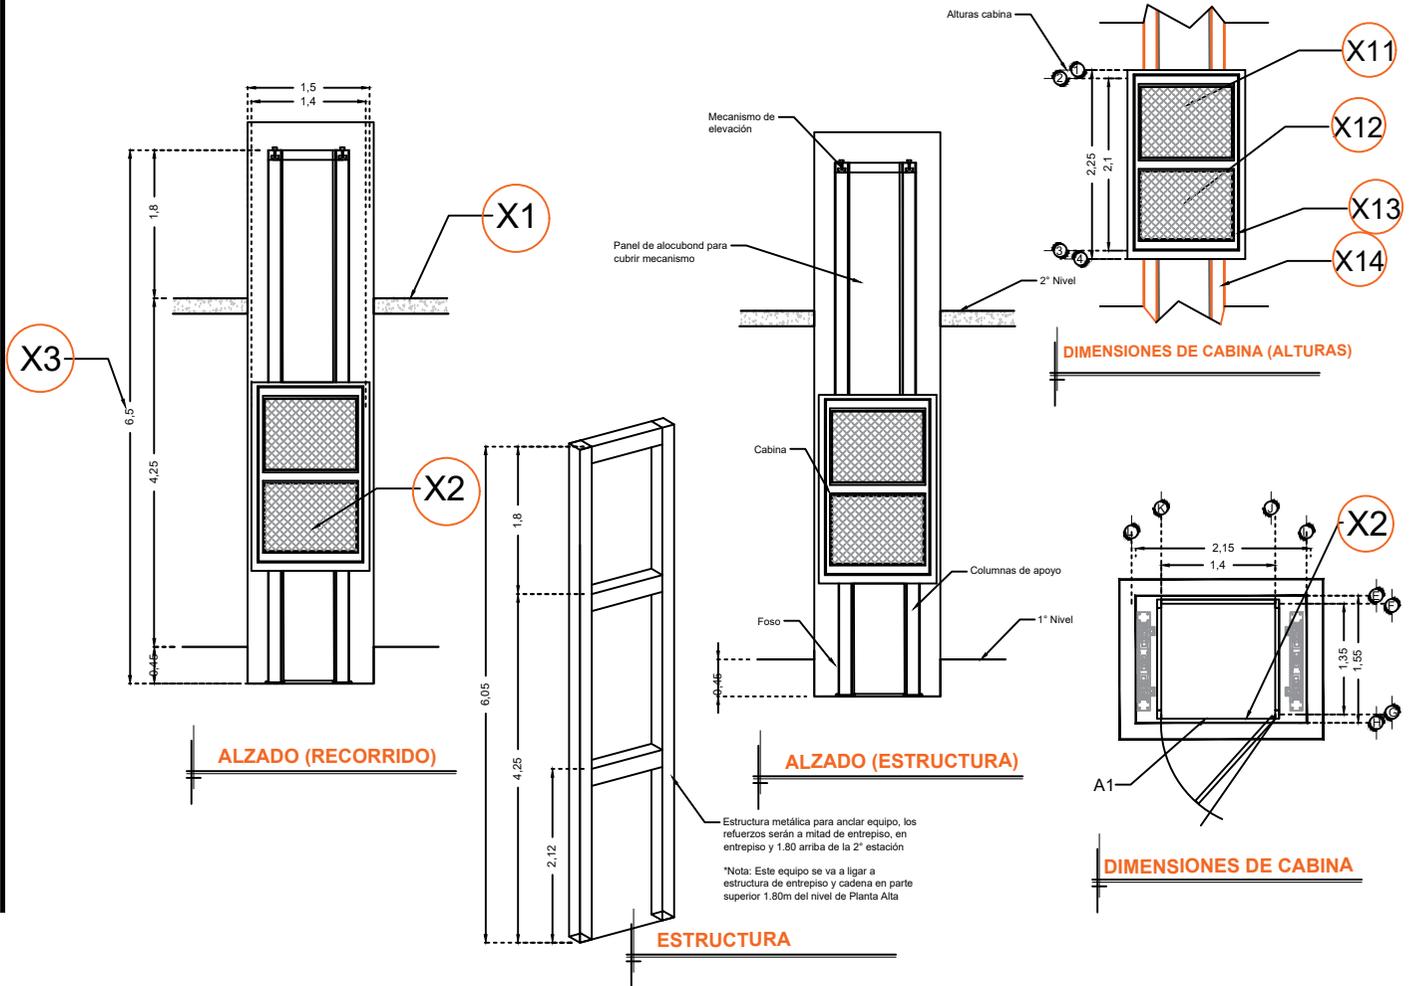

RAZON SOCIAL: **ALTEC INGENIERIA Y ARQUITECTURA S.A. DE C.V.**

N. DE CLIENTE: **400-5287** NOMBRE: **Arq. Iván Ramírez**

UBICACIÓN: **Poder Judicial de Edo de Guanajuato, Poblado Fracc. Cerritos a un Lado del Seevyt y P. Cerritos Silao Gto**

ELEVADOR : **CARGA**

TIPO: **SEMICOMPLETA**

ELEVACION: **4.25 MTS** No. DE NIVELES: **2**

LEVANTAMIENTO: **Arq. Salvador Silva S.**

CARGA: **1500 KG** UH: **5 HP**

TUBERÍA: **GRUESA**

FIRMA:

EQUIPO

GTO-002-L