

**DESCRIPCIÓN**

**X1-** ALTURA 2º ESTACIÓN

**X2-** PUERTA ACCESO: A1.- 1.40M

**X3-** ALTURA DE COLUMNAS DEL EQUIPO

**DESCRIPCIÓN DE EQUIPO**


**X11-** COLOR NEGRO SEMIMATE

**X12-** ACABADOS LAMINA PERFORADA

**X13-** CABINA DESARMADA

**X14-** COLUMNAS CORTAS

La altura de estas columnas son del mecanismo de nuestro equipo, tienen un sobrepaso de 1.80m, esto para soportar nuestra cabina y es independiente a la altura que tenga la misma.

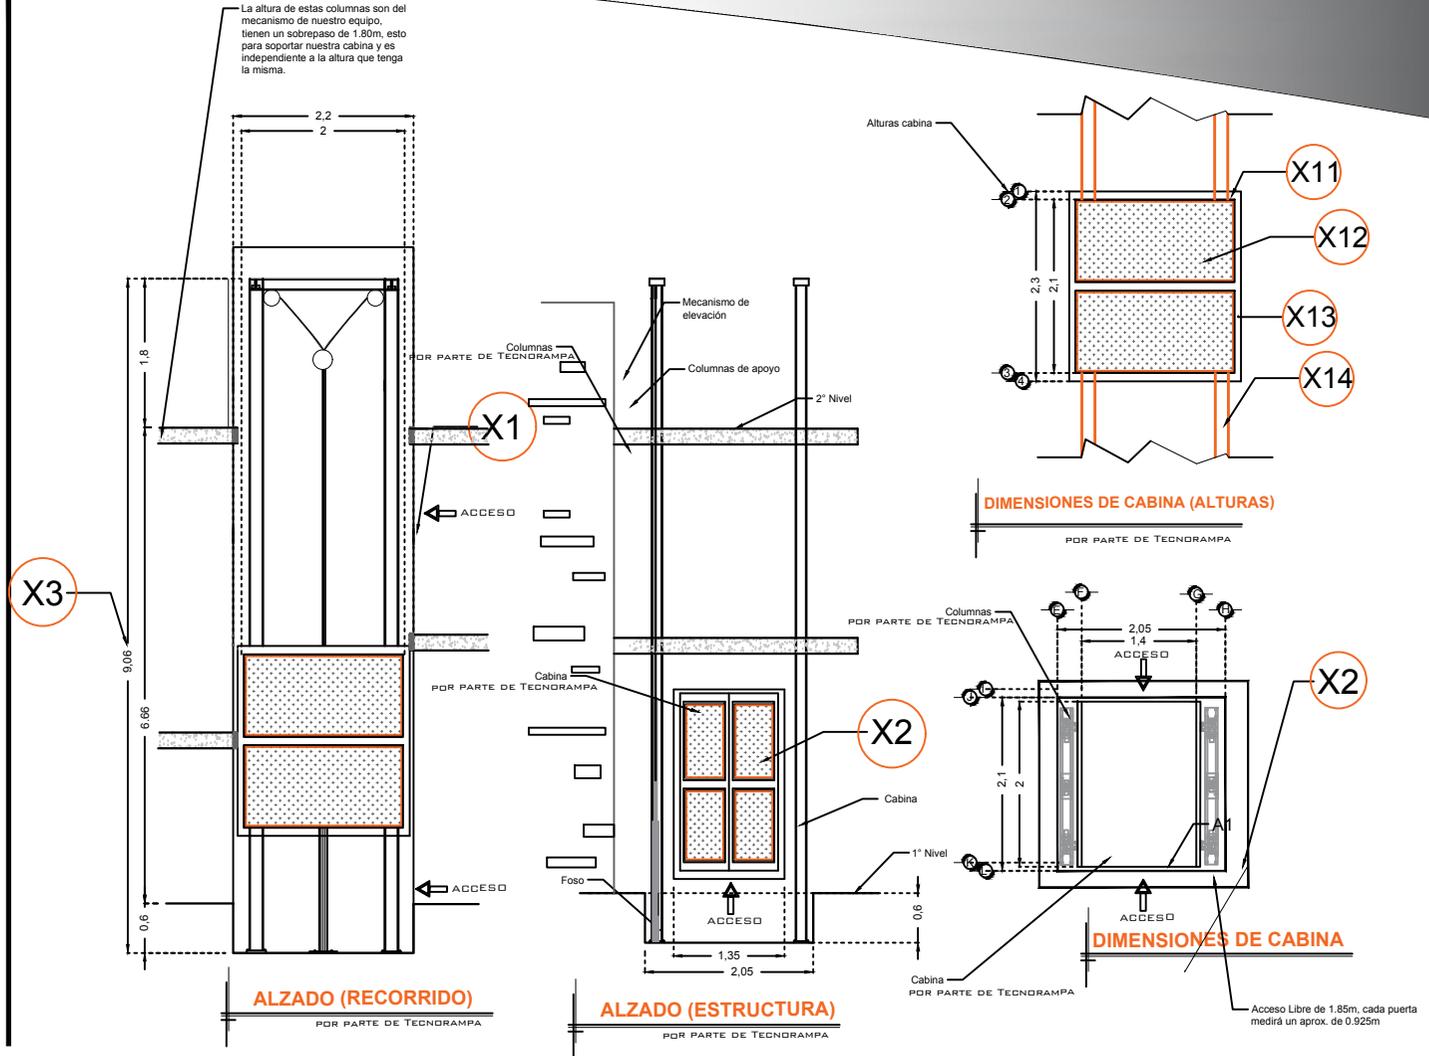

RAZON SOCIAL: **NUEVA ELEKTRA DEL MILENIO**

N. DE CLIENTE:

NOMBRE:  
Elektra

UBICACIÓN: **San Martín Texmelucan**

ELEVADOR: **CARGA**

TIPO: **SEMICOMPLETA**

ELEVACION: **6.66 MTS** No. DE NIVELES: **4**

LEVANTAMIENTO:  
**Arq. Mariana M. Olvera**

CARGA: **1000 KG** UH: **5 HP**

TUBERÍA: **GRUESA**

FIRMA:

**EQUIPO**

**NH-002-L**