

**DESCRIPCIÓN**

**X1-** ALTURA 2° ESTACIÓN

**X2-** ACCESO FRONTAL  
ACCESO:  
A1.- 1.30M

**X3-** ALTURA DE COLUMNAS DEL  
EQUIPO


**DESCRIPCIÓN DE EQUIPO**

**X11-** CABINA COLOR SILVER METALLIC

**X12-** CRISTAL TINTEX

**X13-** CABINA ARMADA

**X14-** COLUMNAS COMPLETAS

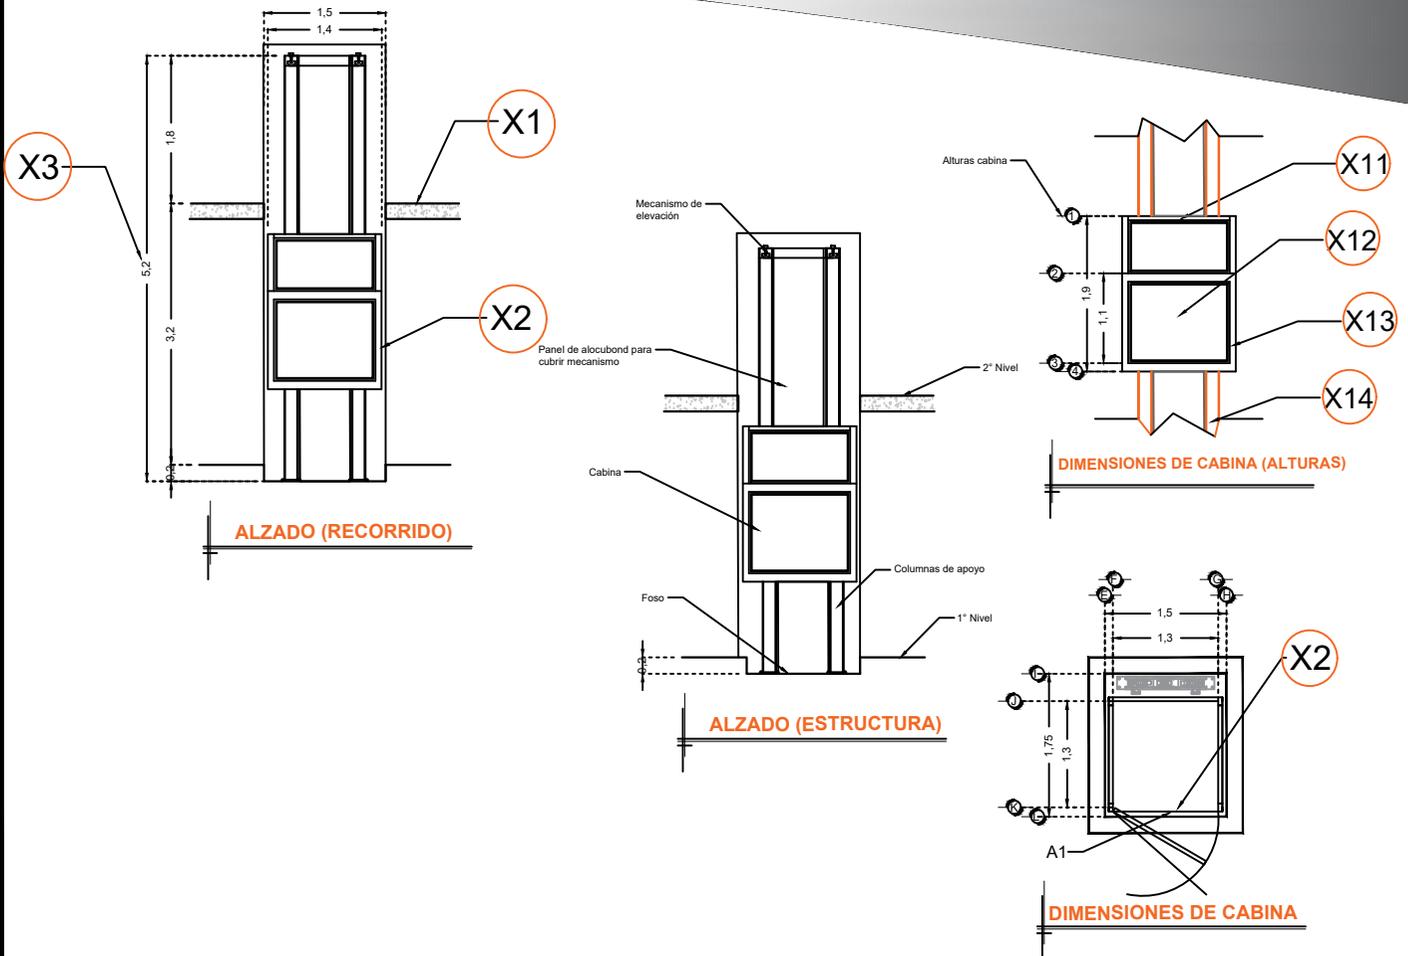

RAZON SOCIAL: **CONSTRUCTORA VILLA ANTEQUERA S.A. DE C.V.**

N. DE CLIENTE:  
**17261-6513**

NOMBRE:  
**Ing. David Zarate**

UBICACIÓN: **Calle Mina esq. Diaz Ordaz Col. Centro Oaxaca Oaxaca**

ELEVADOR : **DISCAPACITADOS**

TIPO: **MEDIA**

ELEVACION: **3.20 MTS**

No. DE NIVELES: **2**

LEVANTAMIENTO:  
**Arq. Mariana Olvera U.**

CARGA: **500 KG** UH: **2 HP**

TUBERÍA: **GRUESA**

FIRMA:

**EQUIPO**

**OAX-002-L**