


DESCRIPCIÓN

- X1-** ALTURA 2° ESTACIÓN
- X2-** ACCESO FRONTAL A DOS HOJAS
ACCESO:
A1.- 1.30M
- X3-** ALTURA DE COLUMNAS DEL EQUIPO

DESCRIPCIÓN DE EQUIPO

- X11-** CABINA COLOR SILVER METALLIC
- X12-** CRISTAL TINTEX
- X13-** CABINA ARMADA
- X14-** COLUMNAS COMPLETAS

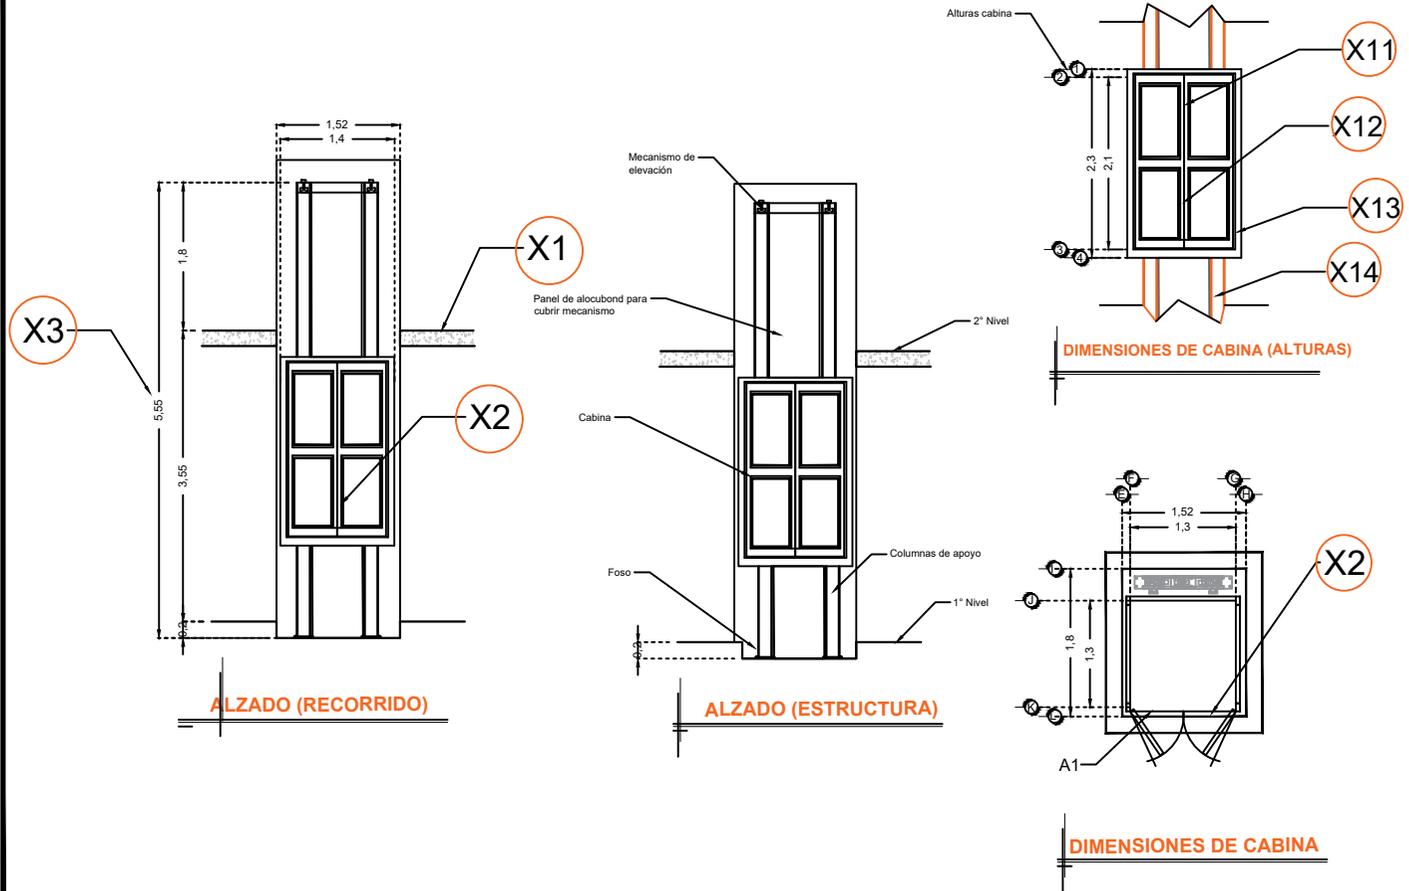

RAZON SOCIAL: **SERGIO ESCAMILLA SILVA**

ELEVADOR : **DISCAPACITADOS**

LEVANTAMIENTO:
Arq. Mariana Olvera U.

FIRMA:

N. DE CLIENTE: **11092**

NOMBRE:
Cynthia López García

TIPO: **SEMICOMPLETA**

CARGA:
500 KG UH : 2 HP

UBICACIÓN: Inmueble del servicio profesional docente Carretera Guanajuato Puentecillas Km 9.5 Guanajuato Gto.

ELEVACION: **3.55 MTS**

No. DE NIVELES: **2**

TUBERÍA: **Gruesa**

EQUIPO

GTO-002-L